





SITUACIÓN  E=1:2000 0 10 20 30



EMPLAZAMIENTO  E=1:5000 0 20 40 60 80 100 120 140 160 180 200

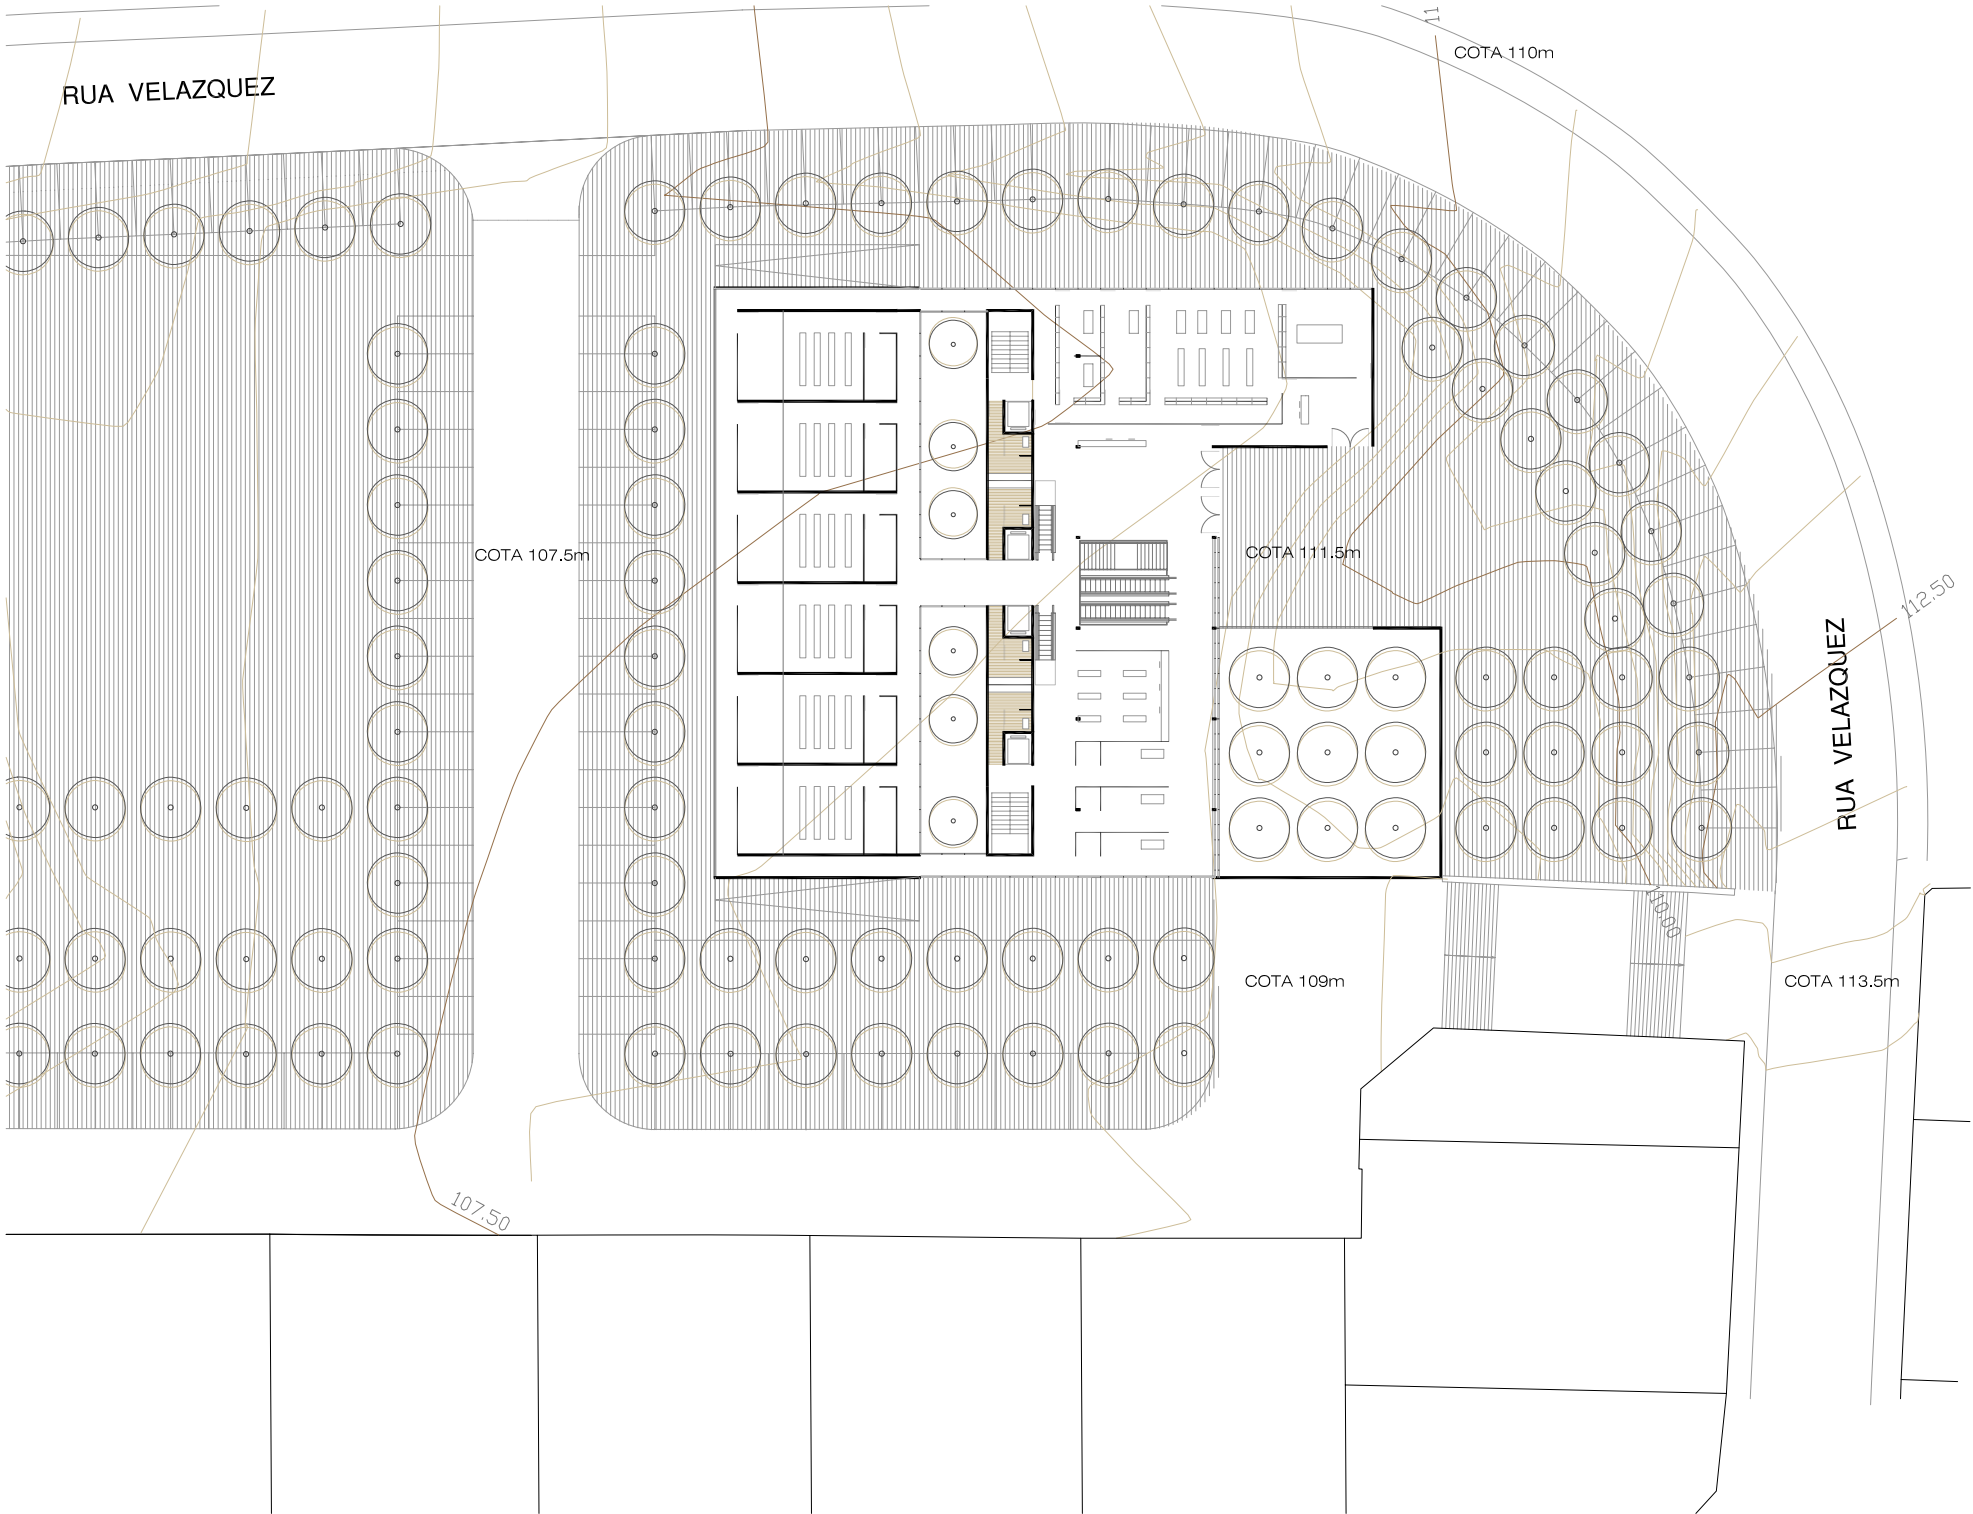

PLANTA  E=1:500 0 5 10 15 20

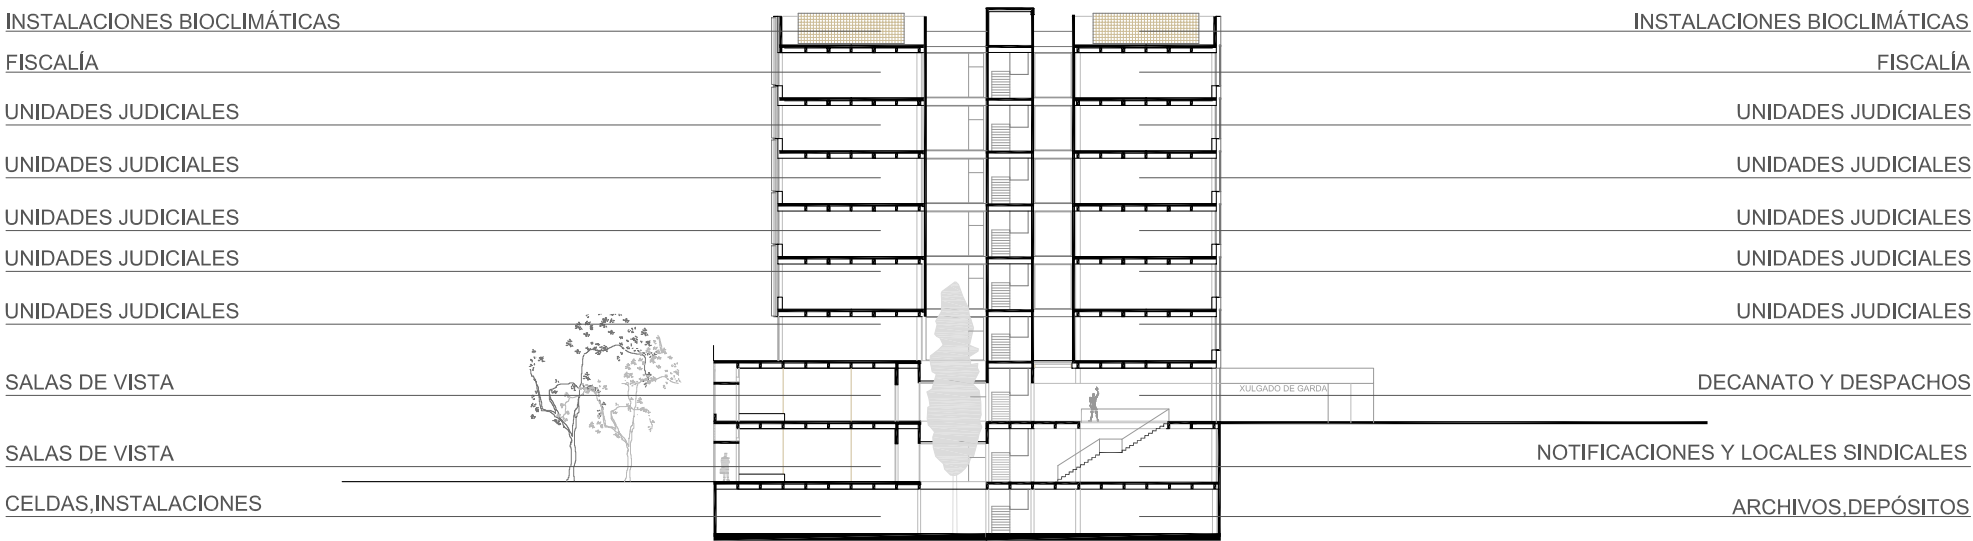

SECCIÓN TRANSVERSAL  E=1:500 0 5 10 15 20



EDIFICIO JUDICIAL EN OURENSE	
MÓDULO DE EDIFICIO	1,5mx1,50m
MÓDULO ESTRUCTURAL BASE	3mx9m
ALTURA LIBRE EN PLANTA TIPO	3,00m
ALTURA LIBRE EN PLANTA BAJA	3,50m
NÚMERO DE PLANTAS SOBRE RASANTE	7
NÚMERO DE PLANTAS BAJO RASANTE	2
ALTURA EDIFICIO	27,00m
DIMENSIÓN EDIFICIO PLANTA PISO	42x30m
DIMENSIÓN EDIFICIO PLANTA BAJA	39x33m
SUPERFICIE MÁXIMA DE OCUPACIÓN	2000m²
SUPERFICIE MÁXIMA OCUPADA	1411 m² (<2000m²)
SUPERFICIE ESPACIOS LIBRES	615 m²
SUPERFICIE MÁXIMA EDIFICABLE	11.175 m²
SUPERFICIE SOBRE RASANTE	7413 m² (<11.175 m²)
SUPERFICIE BAJO RASANTE	2291 m²
SUPERFICIE TOTAL CONSTRUIDA	9704 m²
COTA DE APOYO	+111'5m

