



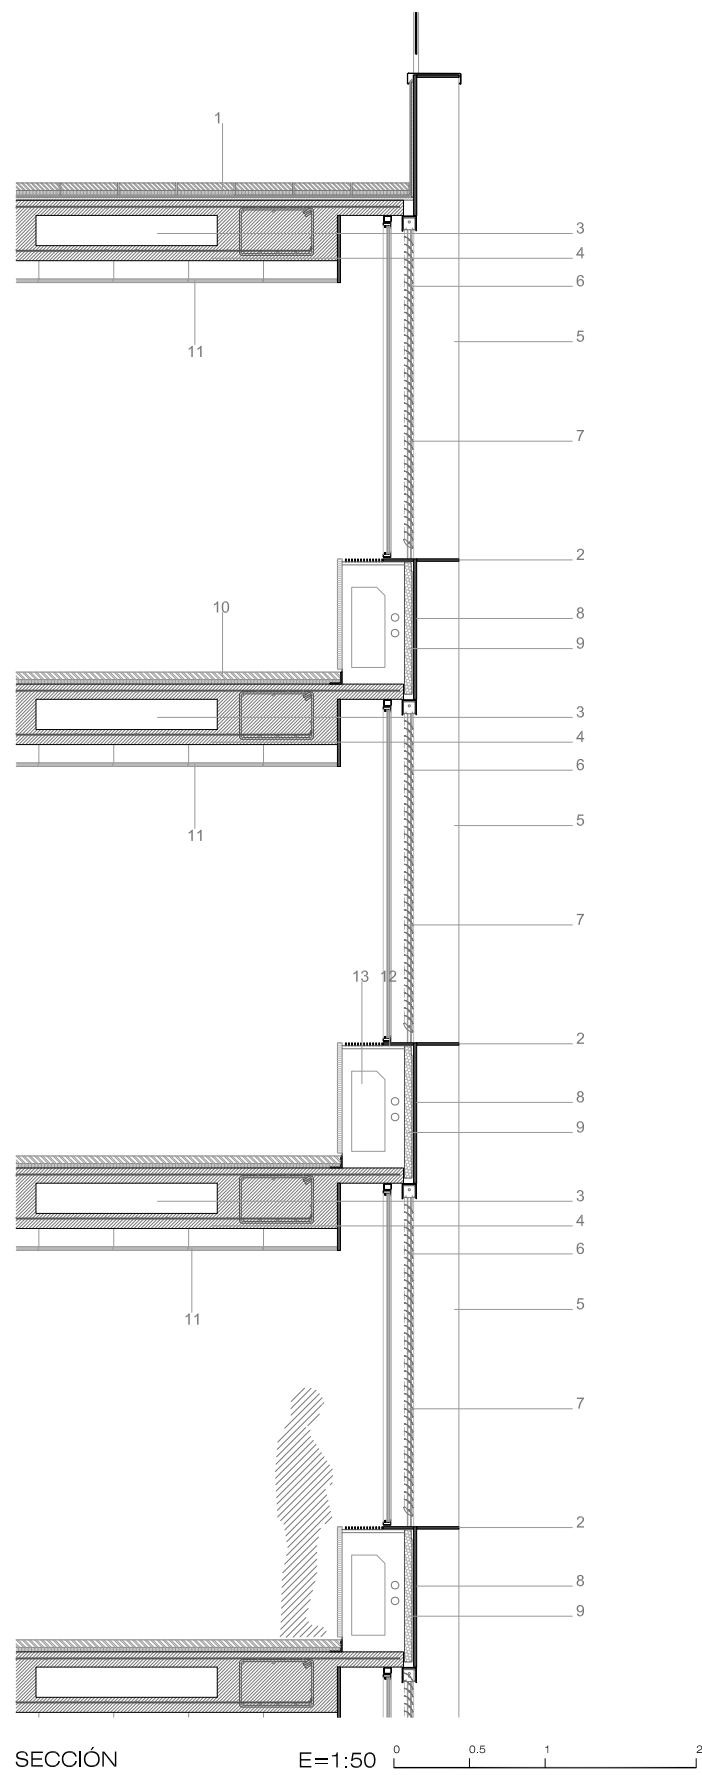


SECCIÓN E=1:50



ALZADO ESTE E=1:50

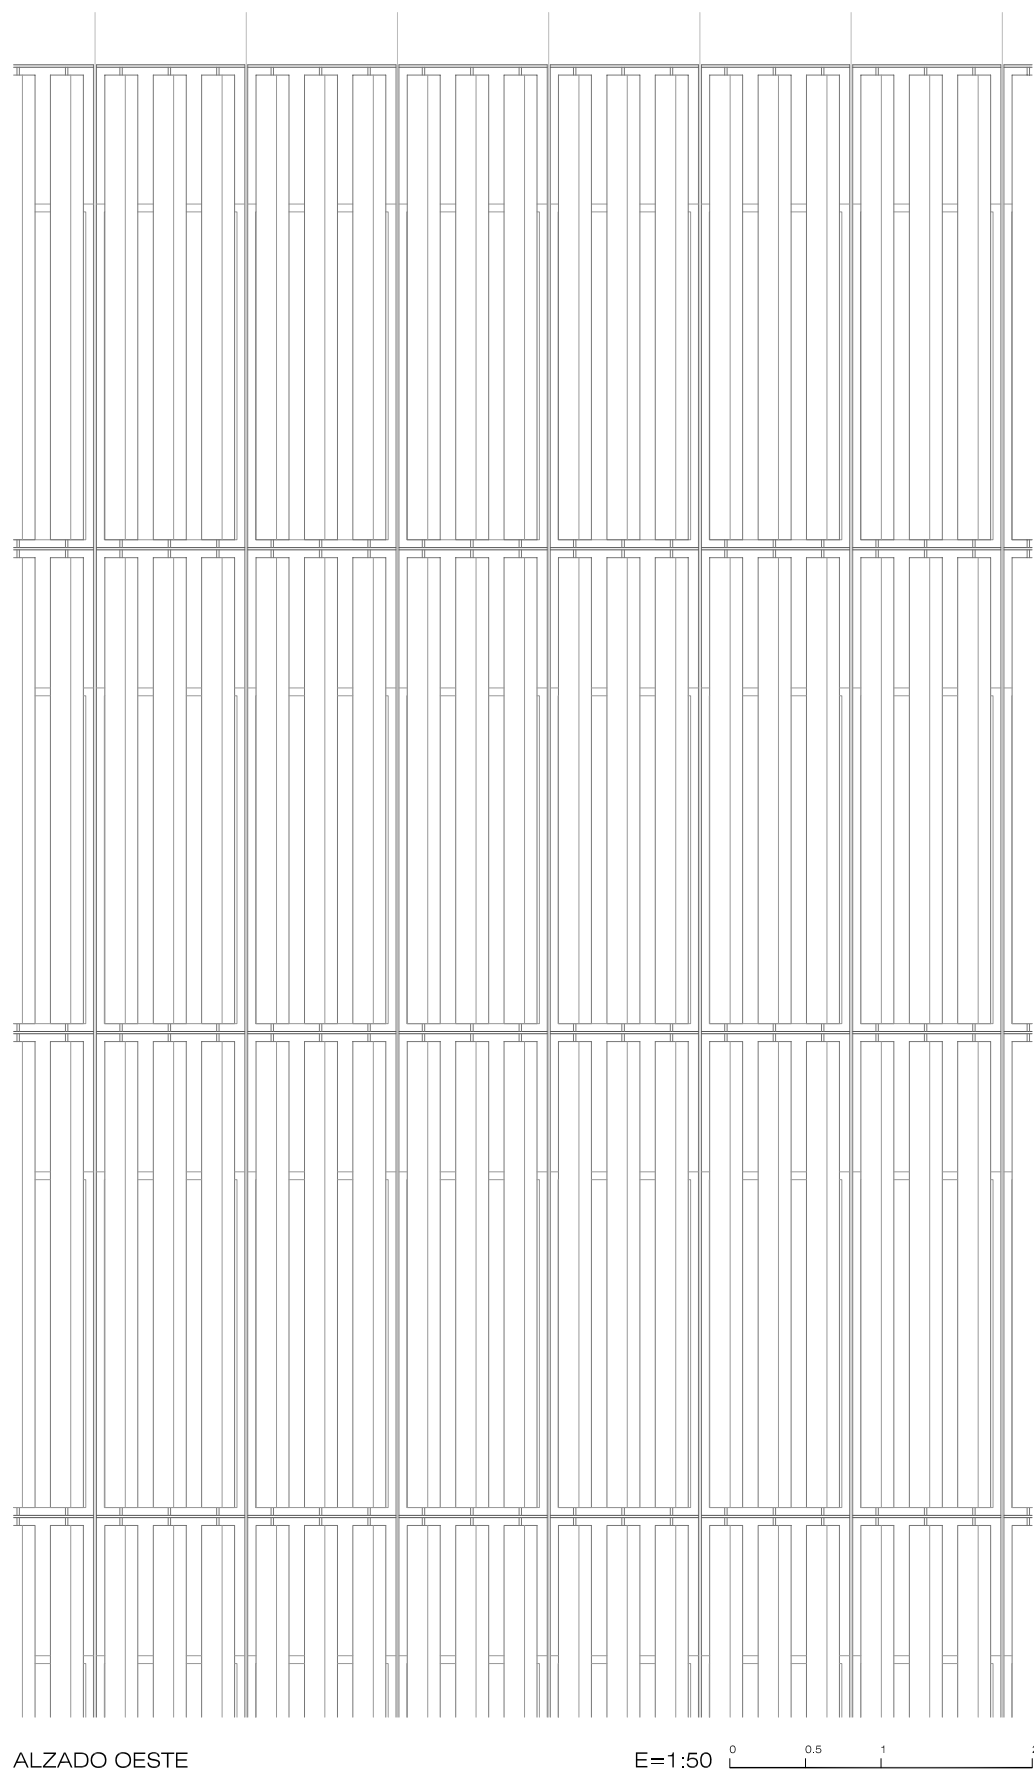


ALZADO OESTE E=1:50

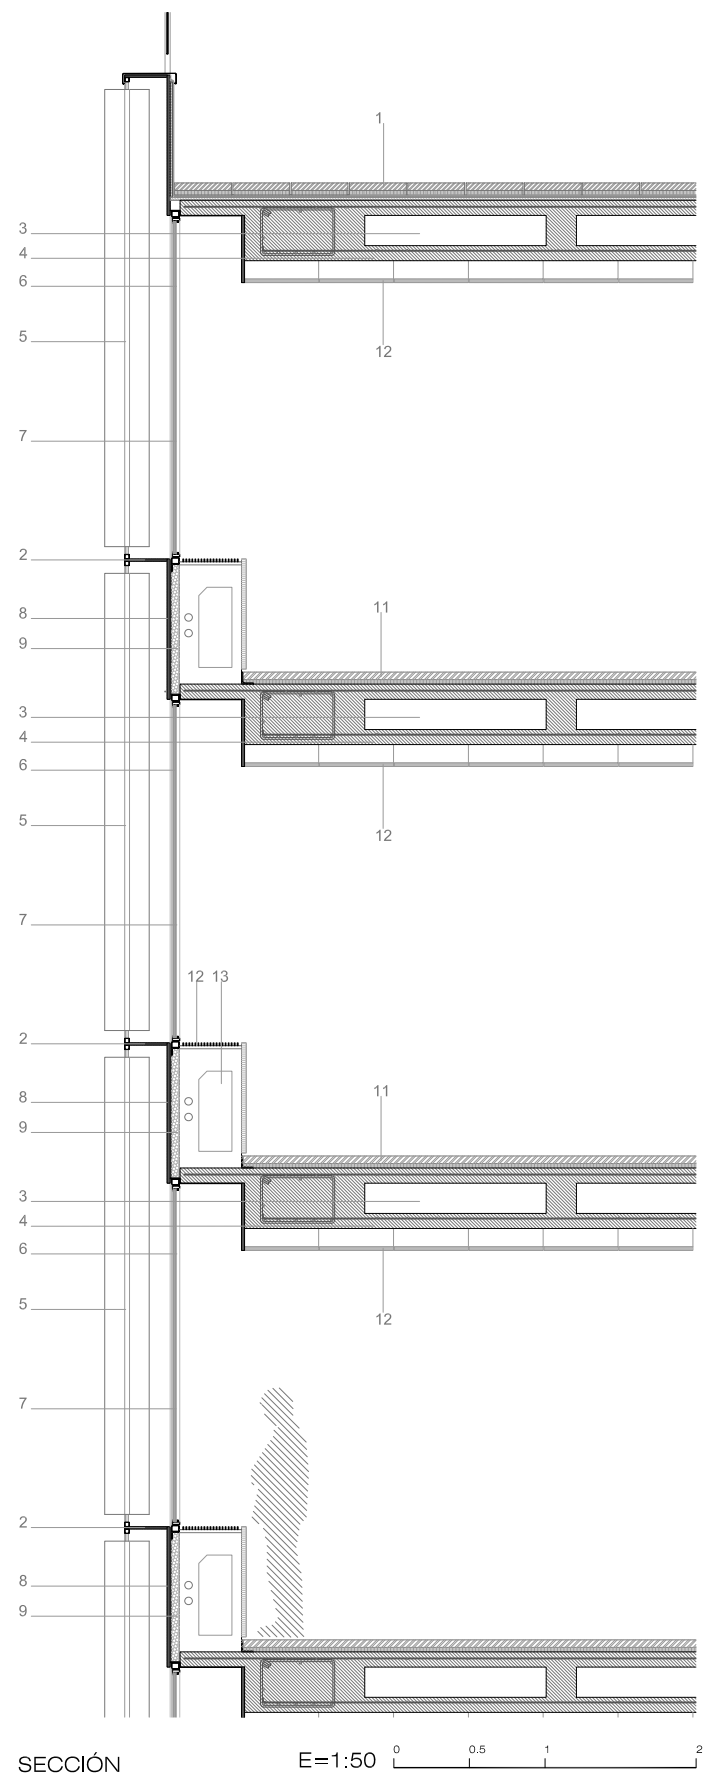


SECCIÓN E=1:50

1. CUBIERTA : BALDOSA FILTRON CON MEMBRANA IMPERMEABLE, CAPA ANTIPUNZONAMIENTO, BASE DE REGULACIÓN ; 2. RIGIRIZADOR DE CHAPA DE ACERO 2cm ; 3. FORJADO UNIDIRECCIONAL DE DOBLE LOSA DE HORMIGÓN ARMADO 40cm CON NERVIOS 20 cm@100m ; 4. VIGA DE ACERO CONFORMADA POR PLANCHAS DE ACERO 2cm ; 5. LAMAS DE ALUMINIO 8cm ; 6. CARPINTERIA DE ALUMINIO ; 7. VIDRIO DE SEGURIDAD 3+3mm ; 8. PLANCHA DE ACERO GALVANIZADO PINTADO GRIS ; 9. AISLANTE TERMICO 5cm ; 10. PAVIMENTO DE TERRAZO NEGRO 1X1m DE 5 cm MORTERO DE AGARRE 3 cm ; 11. FALSO TECHO ACÚSTICO ; 12. REJILLA ALUMINIO ; 13. SISTEMA DE VENTILACIÓN ; 14. PILAR CONFORMADO POR IPE-270 Y PLETINA DE ACERO GALVANIZADO PINTADO GRIS 2cm


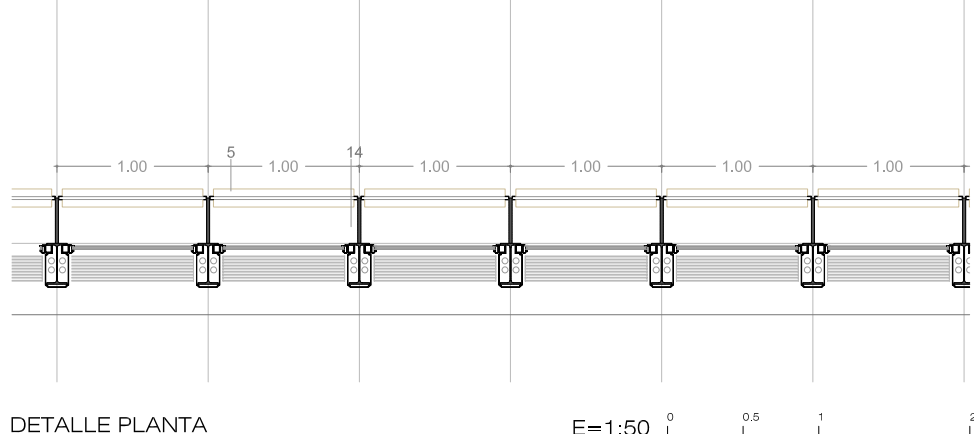


DETALLE PLANTA E=1:50

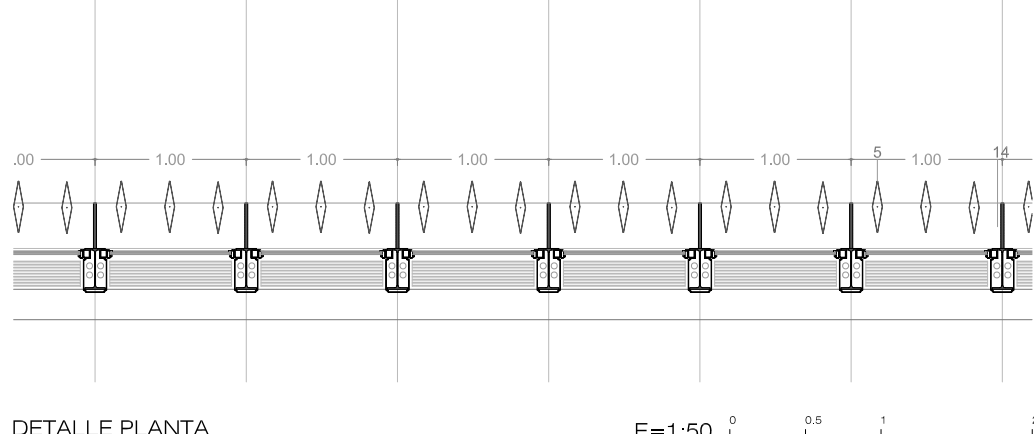


DETALLE PLANTA E=1:50


1. CUBIERTA : BALDOSA FILTRON CON MEMBRANA IMPERMEABLE, CAPA ANTIPUNZONAMIENTO, BASE DE REGULACIÓN ; 2. RIGIRIZADOR DE CHAPA DE ACERO 2cm ; 3. FORJADO UNIDIRECCIONAL DE DOBLE LOSA DE HORMIGÓN ARMADO 40cm CON NERVIOS 20 cm@100m ; 4. VIGA DE ACERO CONFORMADA POR PLANCHAS DE ACERO 2cm ; 5. LAMAS DE ALUMINIO VERTICALES 34cm ; 6. CARPINTERIA DE ALUMINIO ; 7. VIDRIO DE SEGURIDAD 3+3mm ; 8. PLANCHA DE ACERO GALVANIZADO PINTADO GRIS ; 9. AISLANTE TERMICO 5cm ; 10. PAVIMENTO DE TERRAZO NEGRO 1X1m DE 5 cm MORTERO DE AGARRE 3 cm ; 11. FALSO TECHO ACÚSTICO ; 12. REJILLA ALUMINIO ; 13. SISTEMA DE VENTILACIÓN ; 14. PILAR CONFORMADO POR IPE-270 Y PLETINA DE ACERO GALVANIZADO PINTADO GRIS 2cm

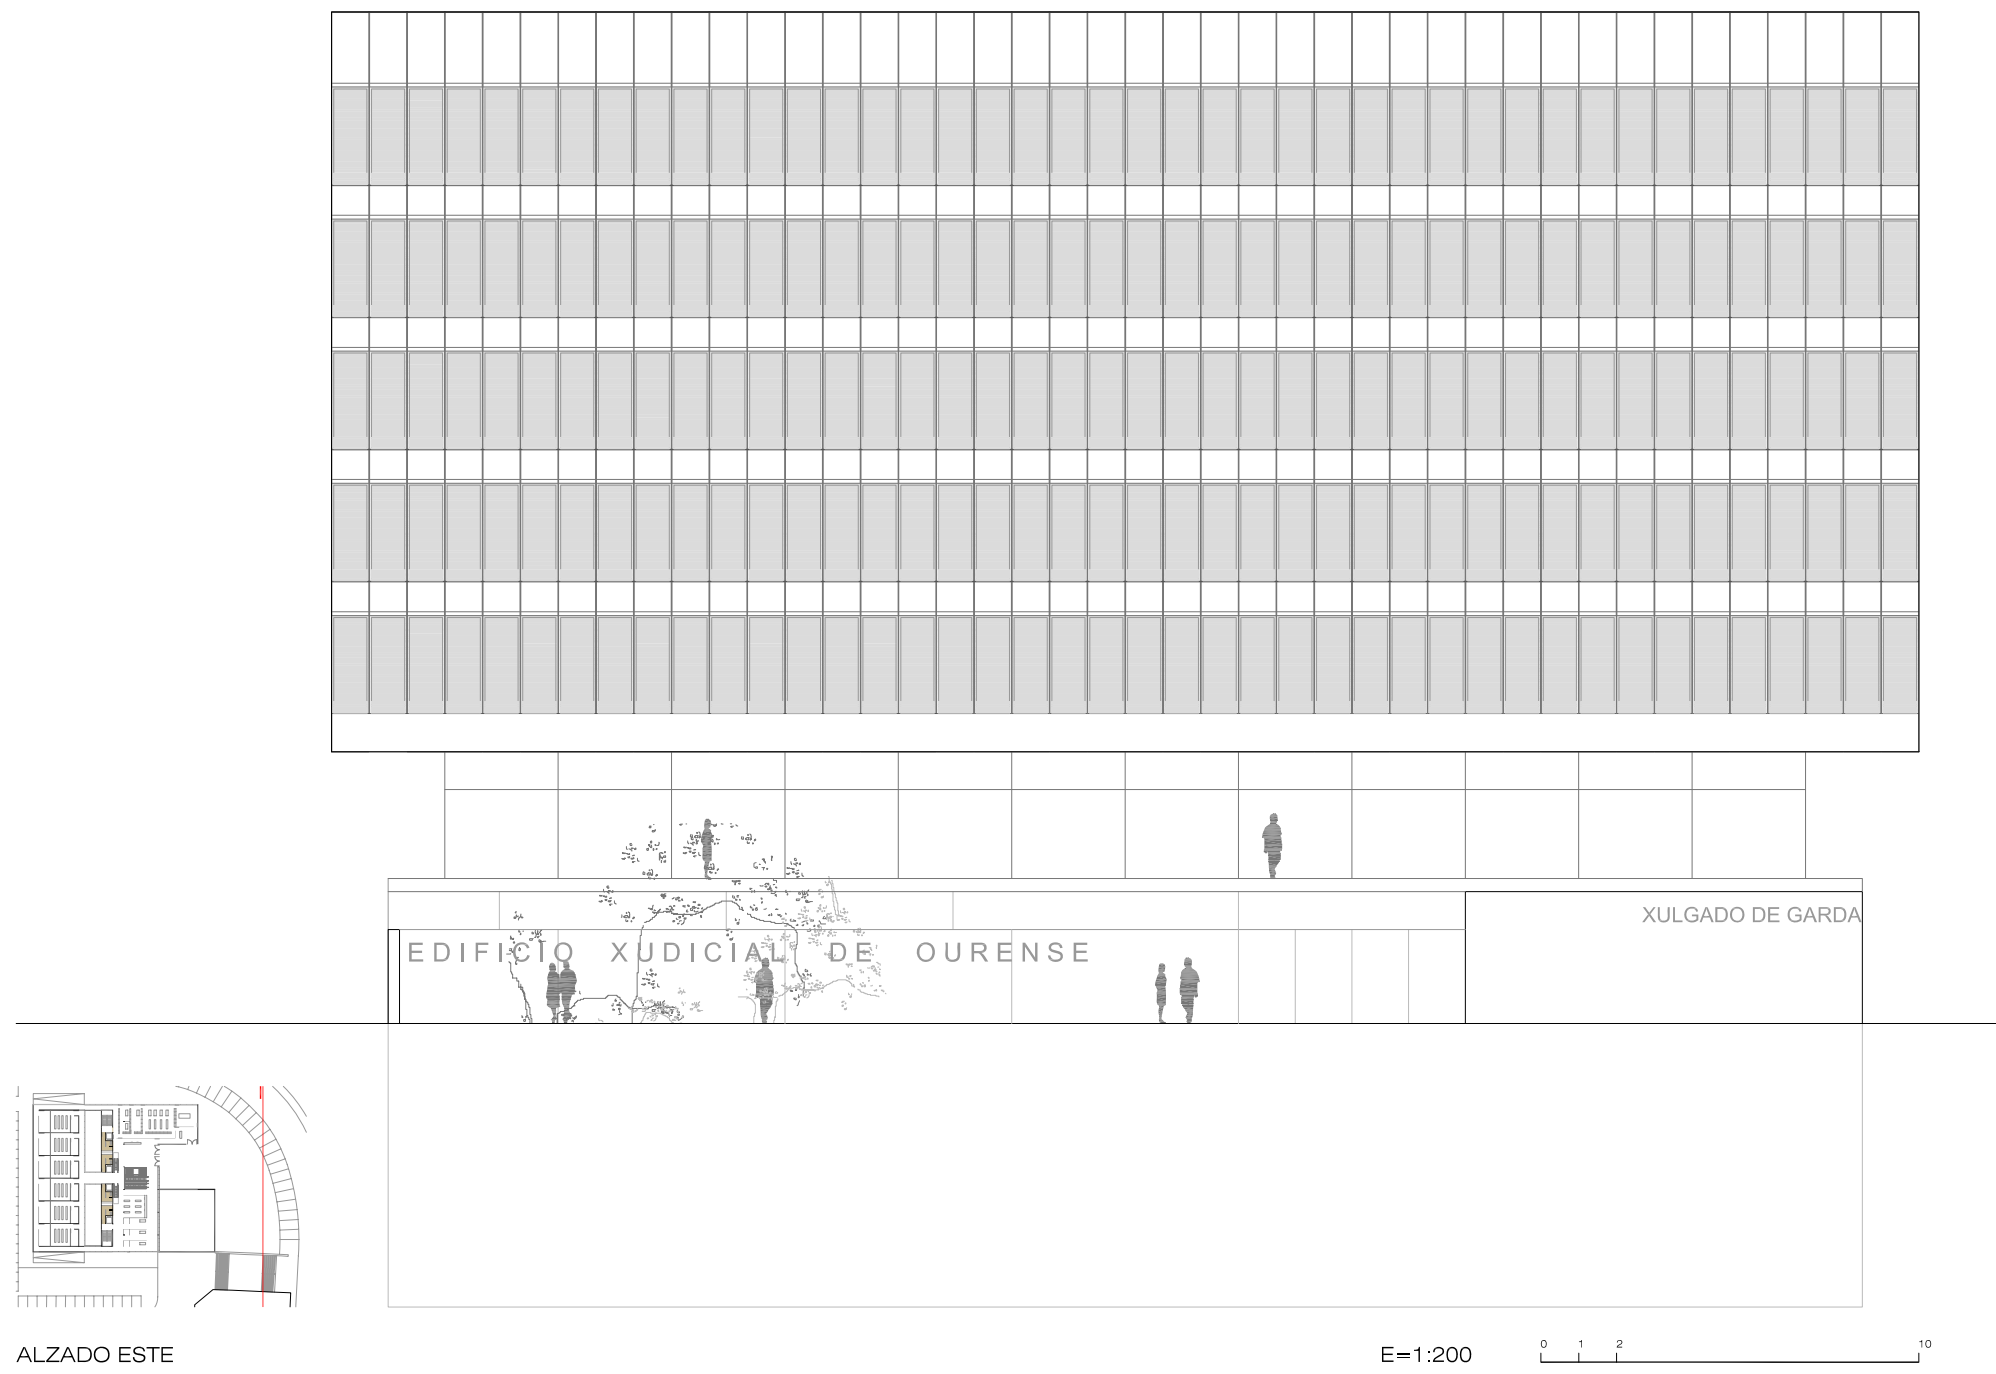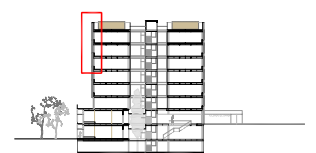


ALZADO ESTE E=1:200

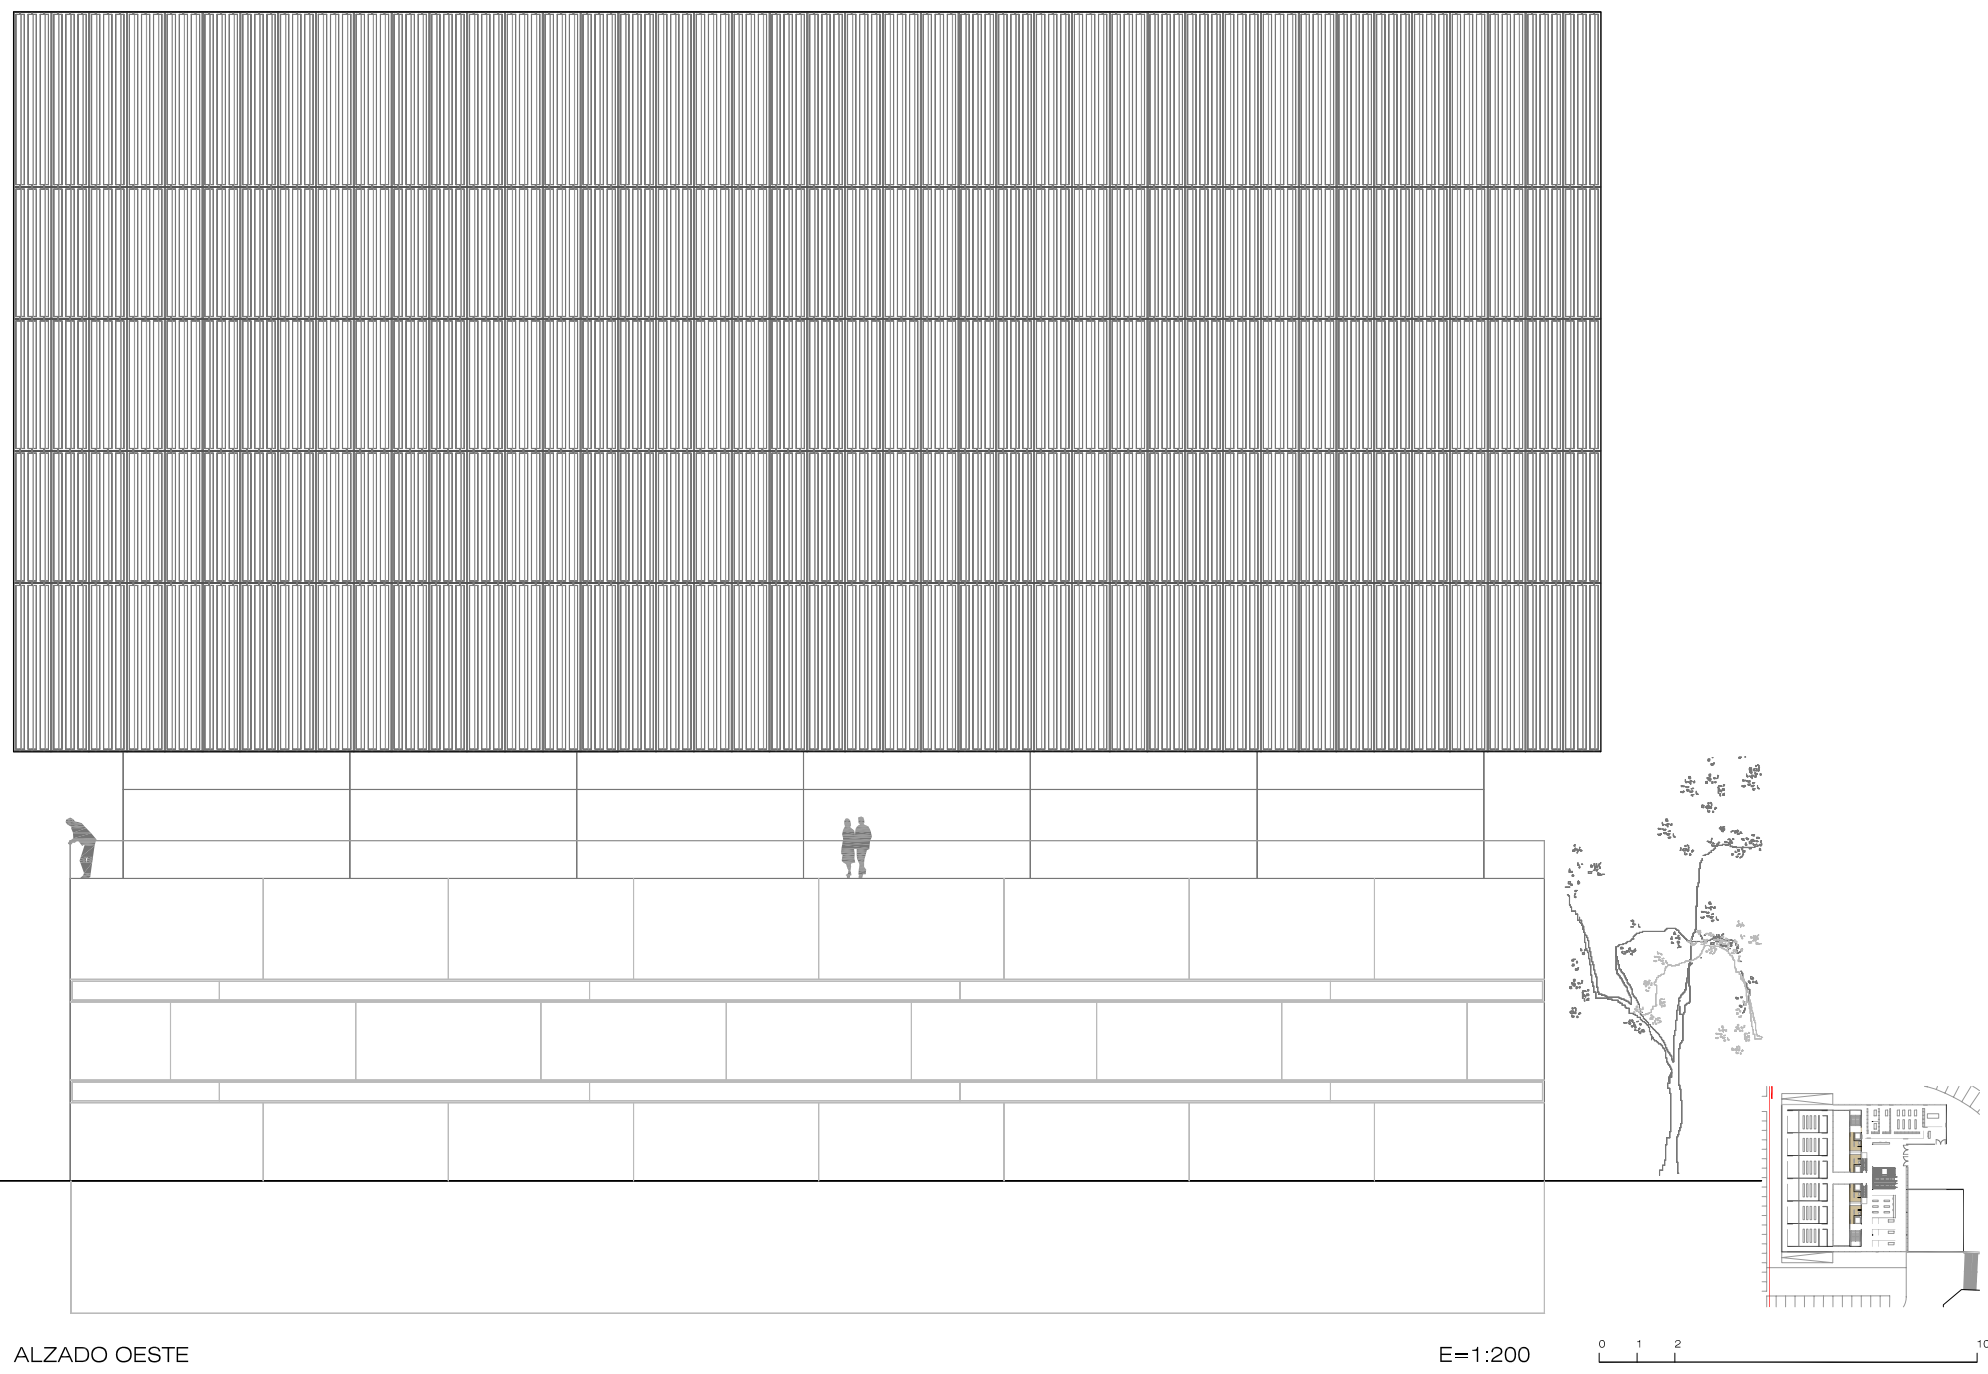

ALZADO OESTE E=1:200

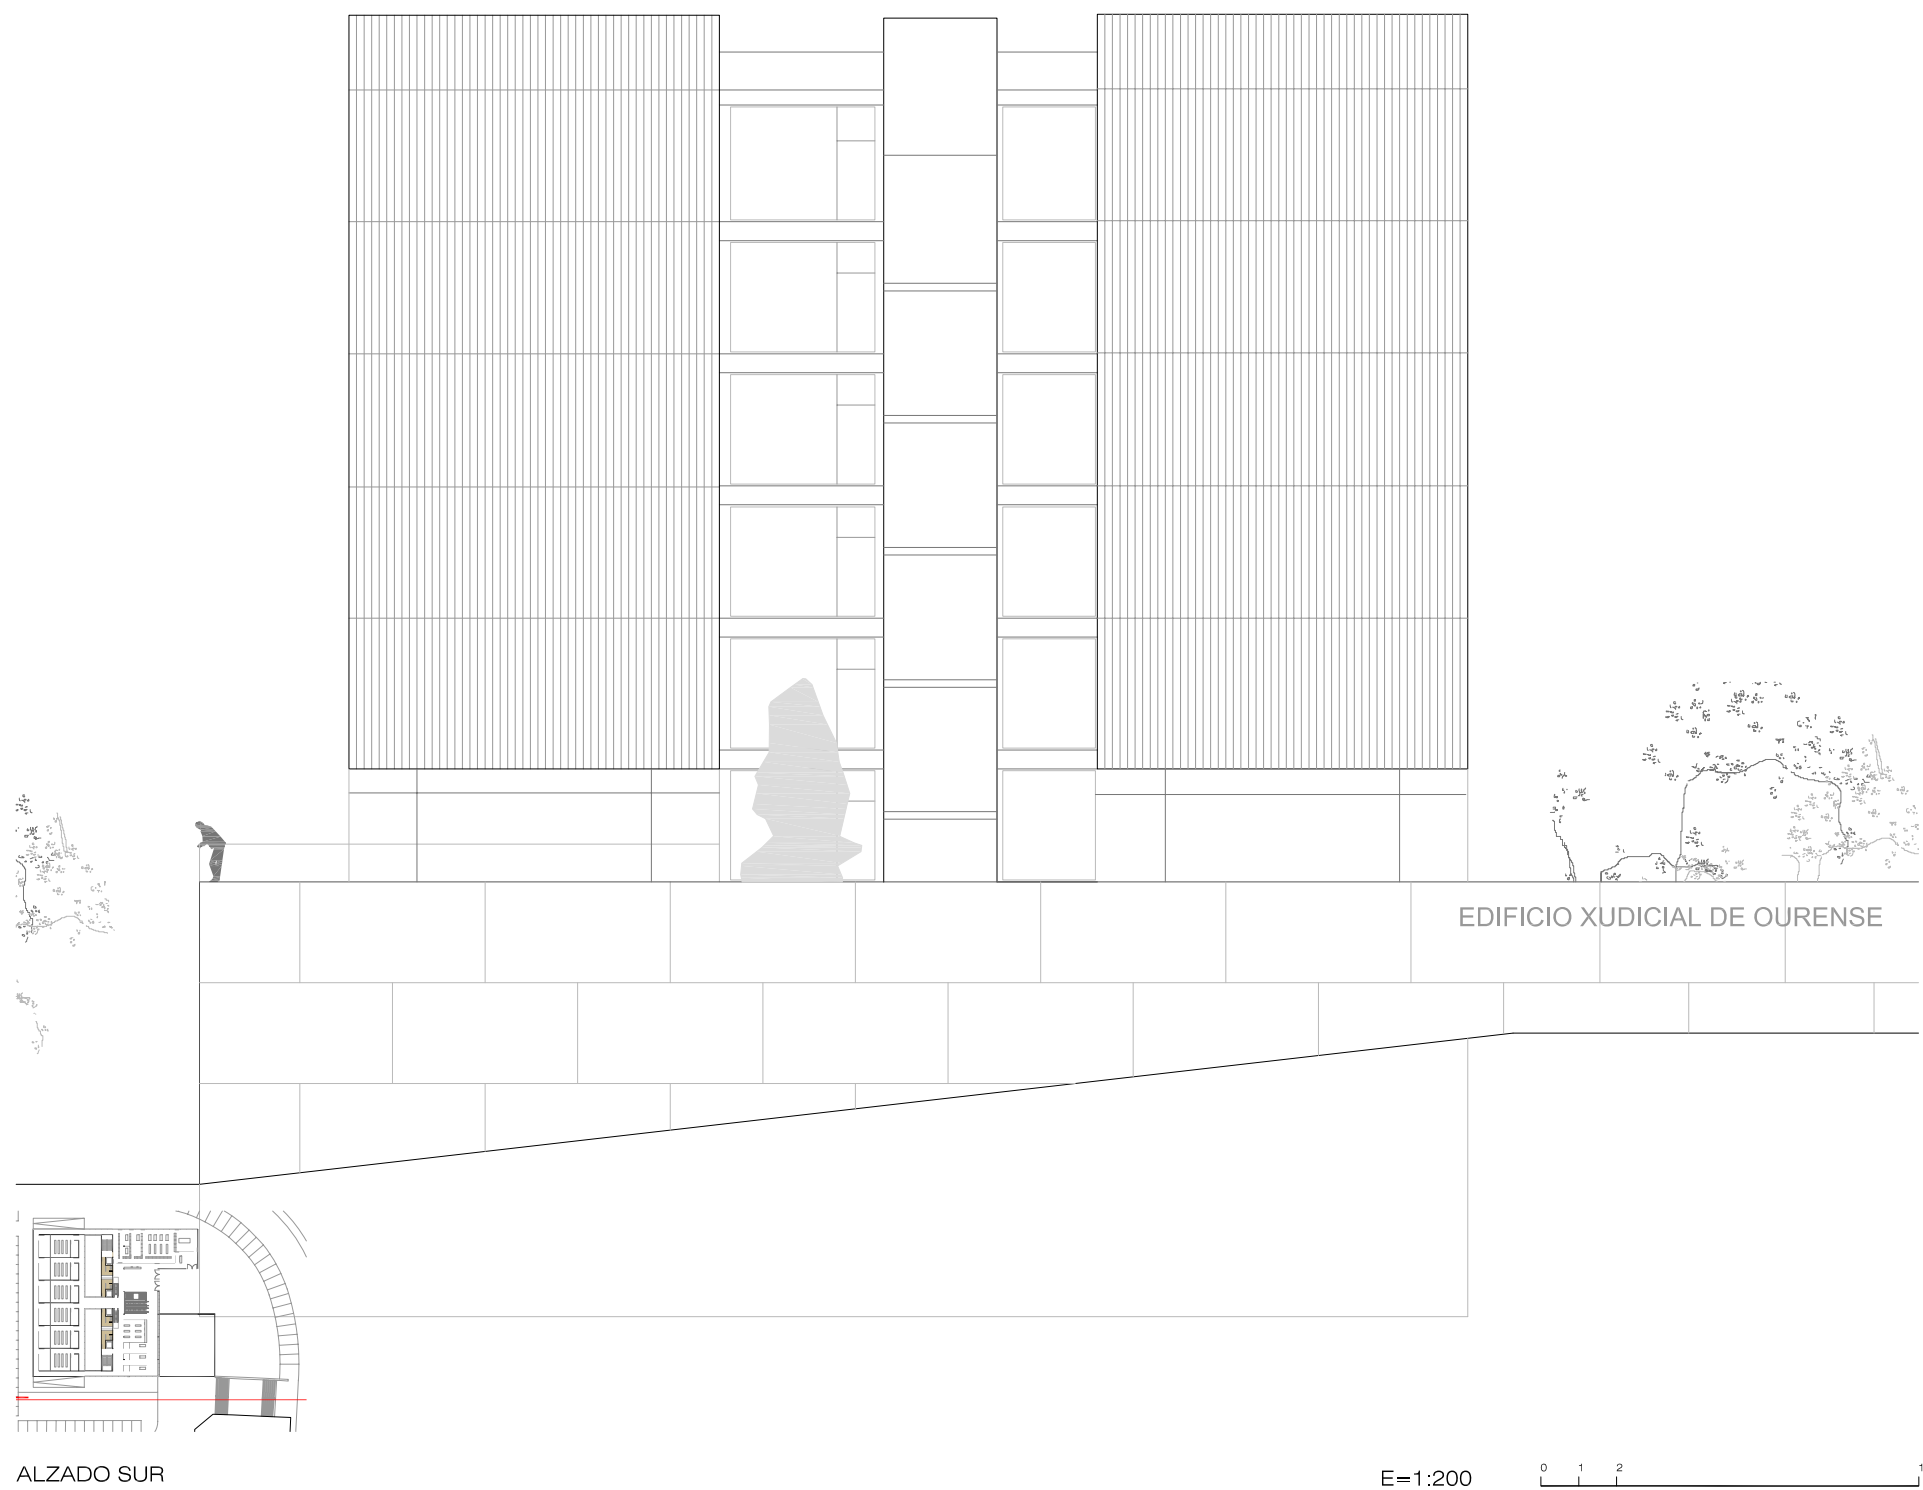

ALZADO SUR E=1:200

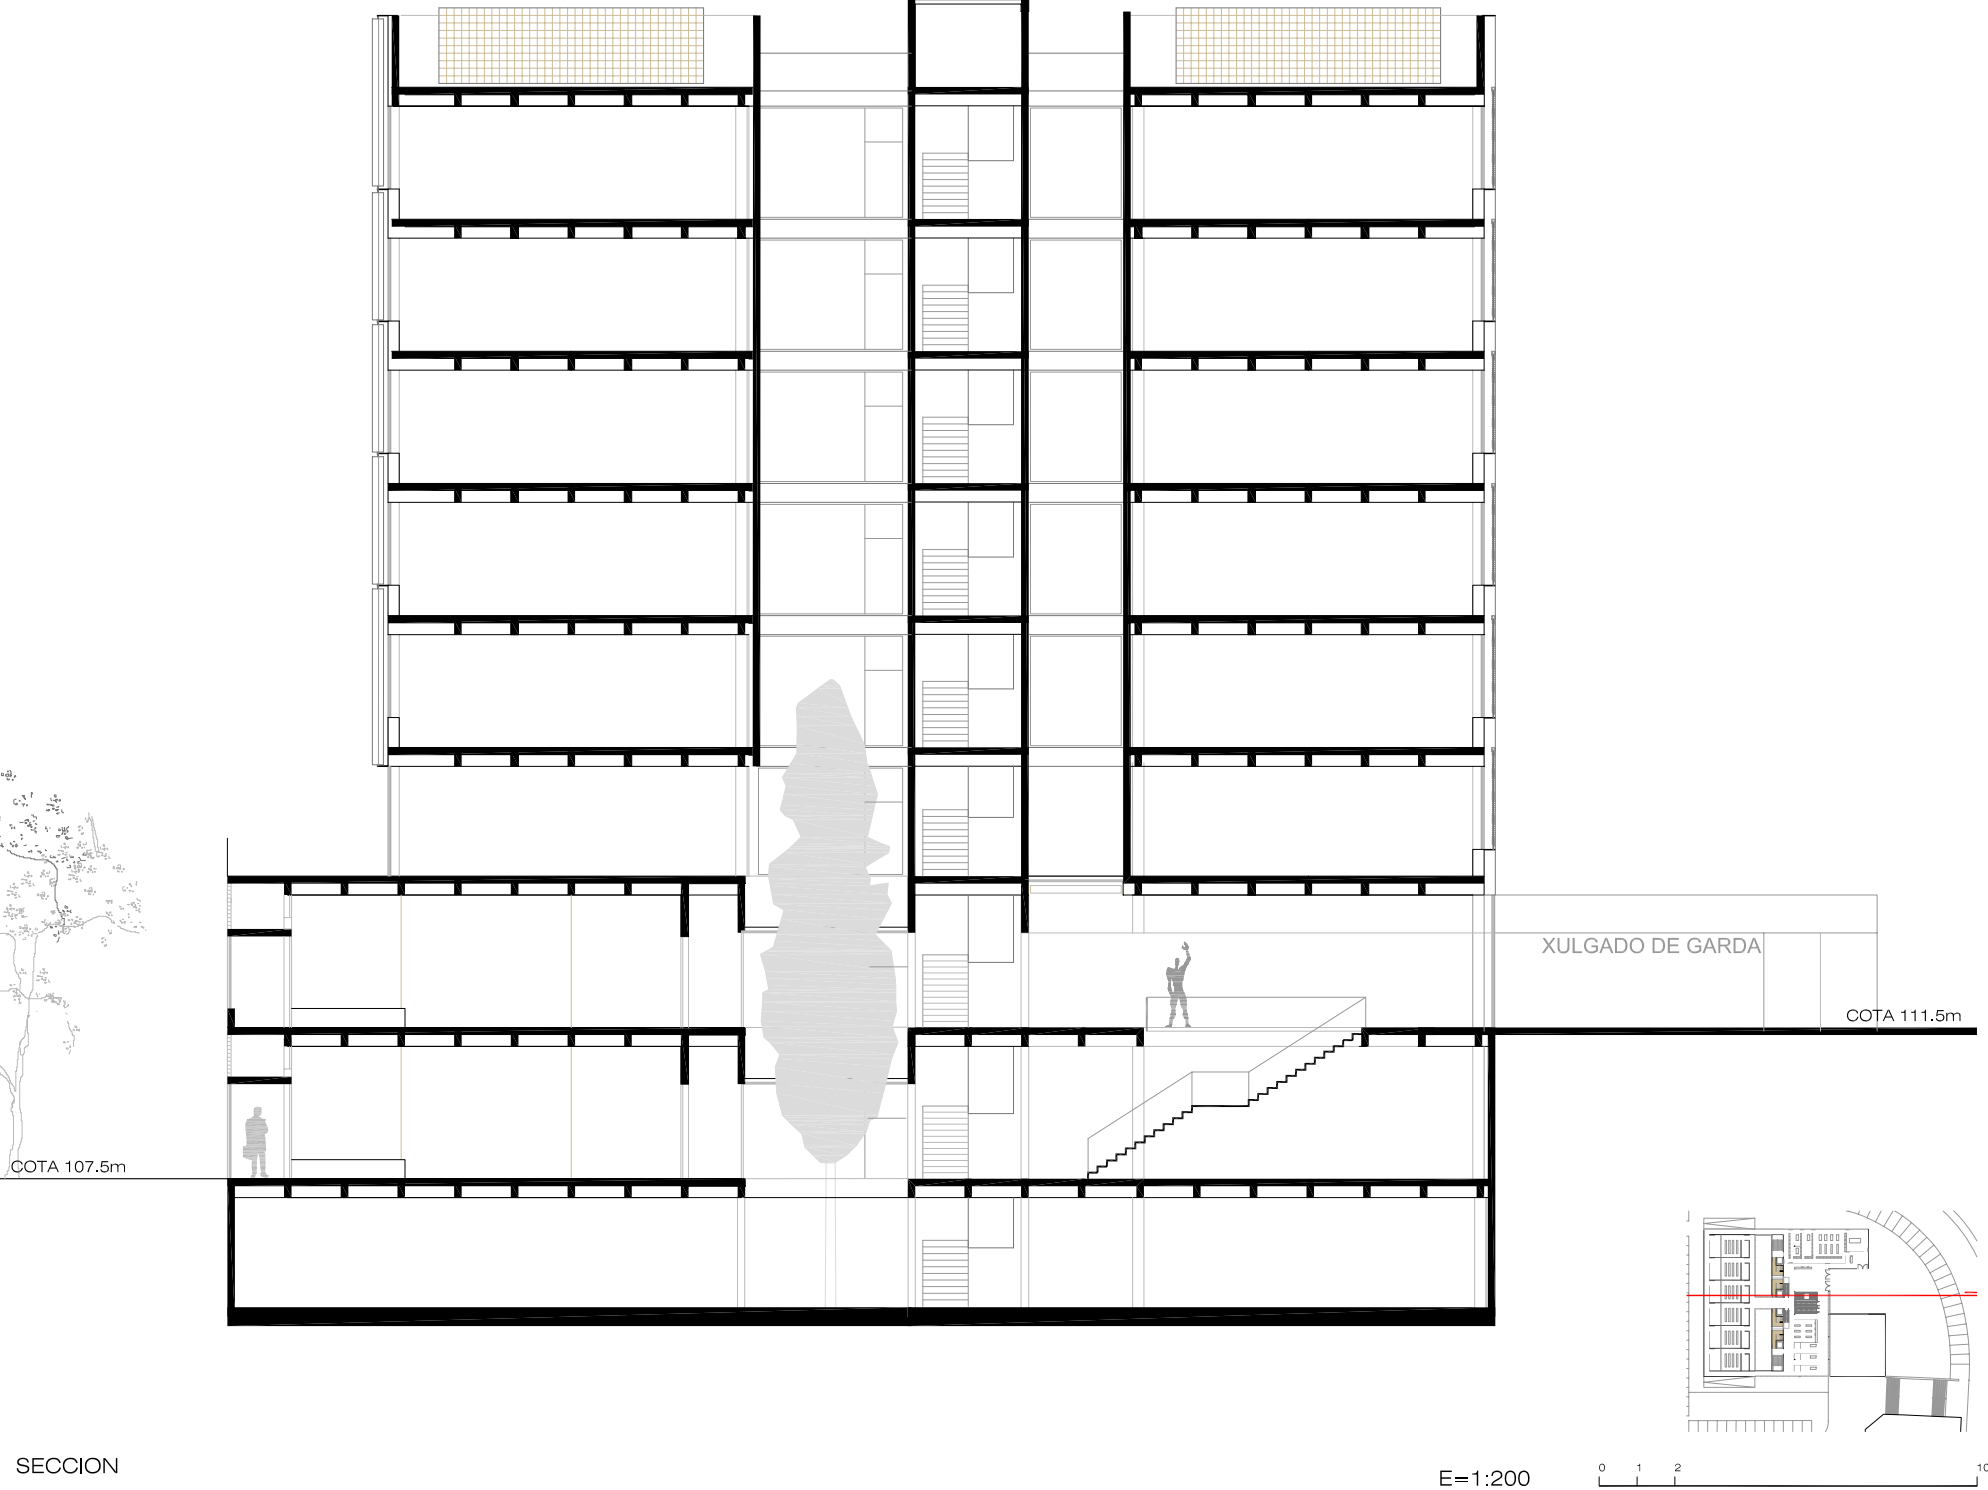

SECCION E=1:200