


P. I - VISTAS - 1/300 - Salas de vistas, Recepción al público y atención a usuarios, Servicios generales.


(X1) (X2) (X3) (X4) (X5) (X6) (X7) (X8) (Y1) (Y2) (Y3) (Y4) (Y5) (Y6) (Y7)

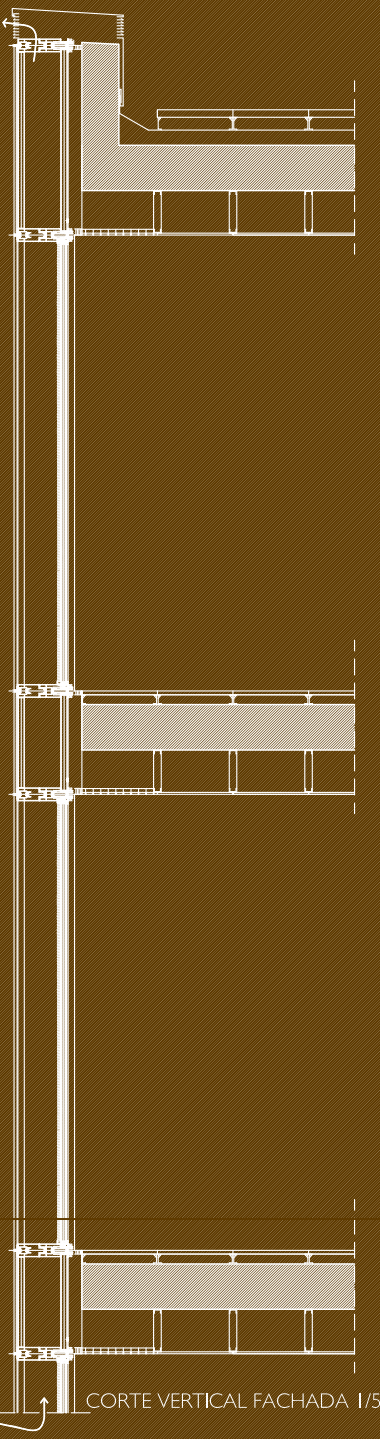

CORTE VERTICAL FACHADA 1/50

P. BAJA - VISTAS - 1/300 - Salas de vistas, Recepción al público y atención a usuarios, Servicios generales, Juzgado de Guardas.

(X1) (X2) (X3) (X4) (X5) (X6) (X7) (X8) (Y1) (Y2) (Y3) (Y4) (Y5) (Y6) (Y7)

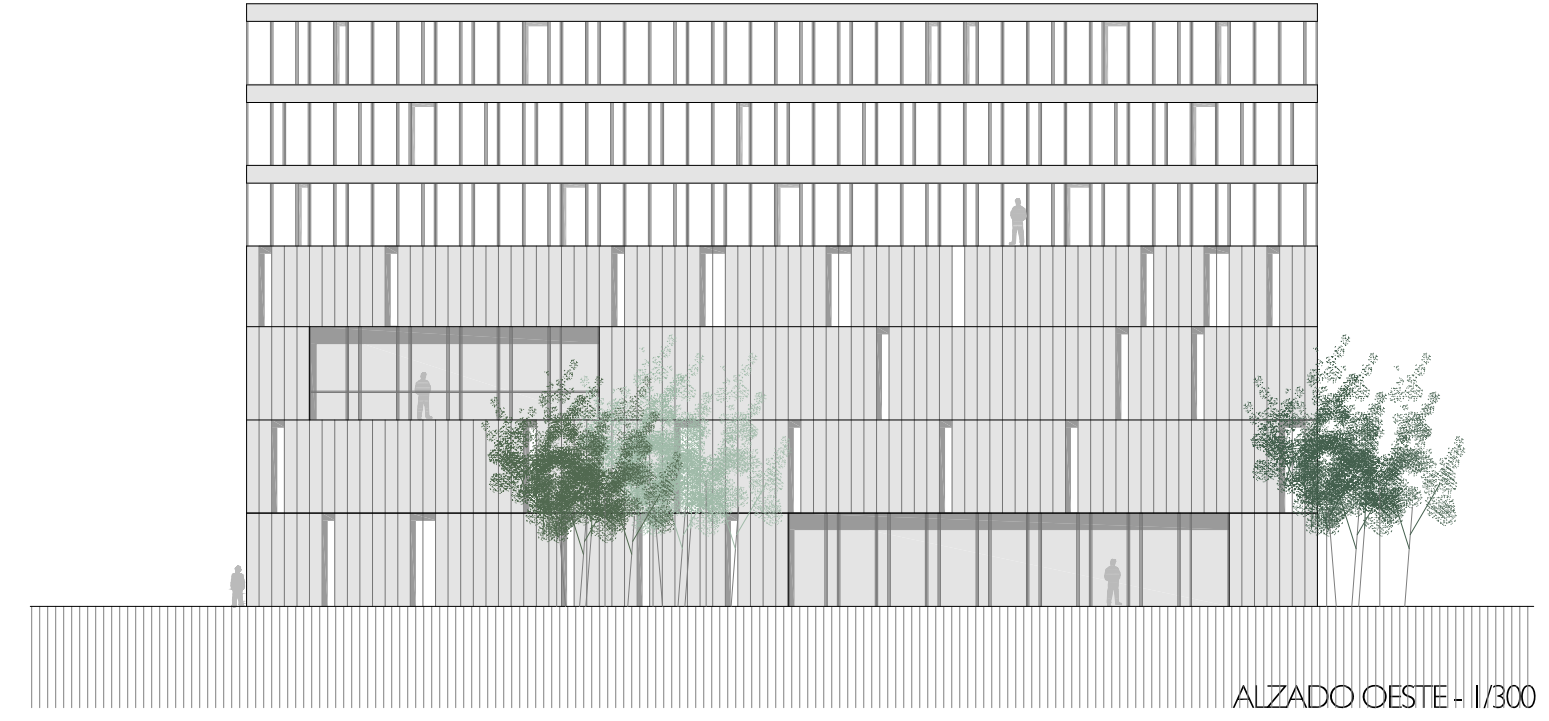


ALZADO OESTE - 1/300

CORTE HORIZONTAL FACHADA 1/50

P. SÓTANO -1 - 1/300 - Calbores, Vitrinas, Policía, Archivos, plazas de convención.

(X1) (X2) (X3) (X4) (X5) (X6) (X7) (X8) (Y1) (Y2) (Y3) (Y4) (Y5) (Y6) (Y7)

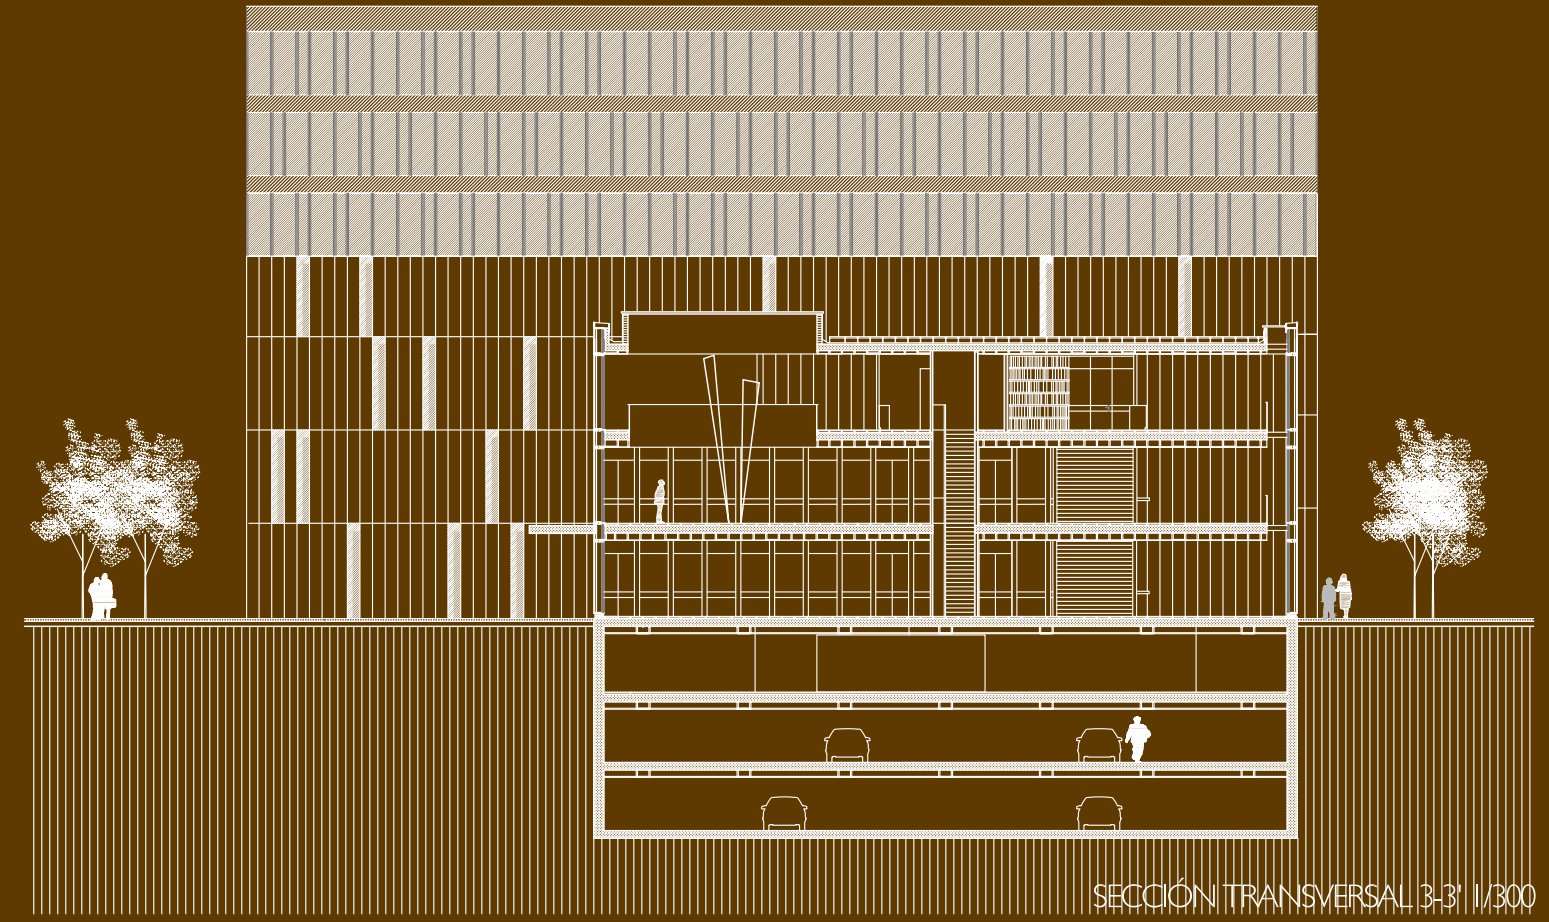

SECCIÓN TRANSVERSAL 3-3' 1/300

P. SÓTANO -2 - 1/300 - Garajes.

(X1) (X2) (X3) (X4) (X5) (X6) (X7) (X8) (Y1) (Y2) (Y3) (Y4) (Y5) (Y6) (Y7)



ALZADO ESTE - 1/300