




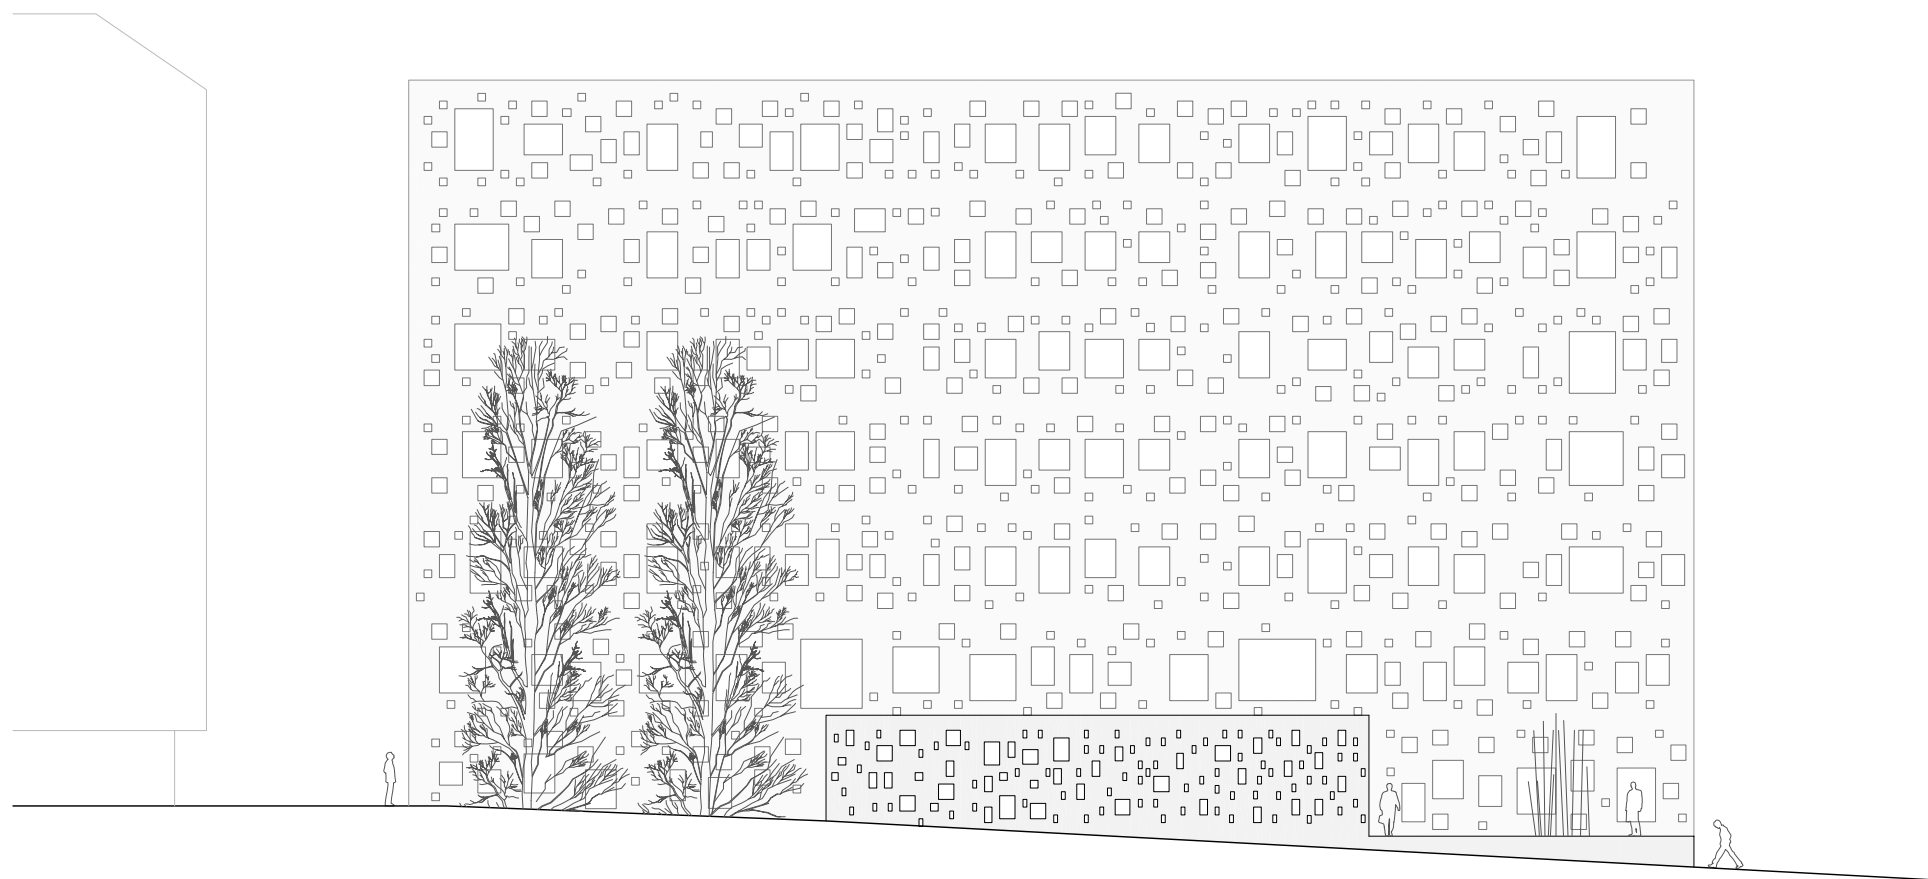


Alzado Lateral Calle Velázquez

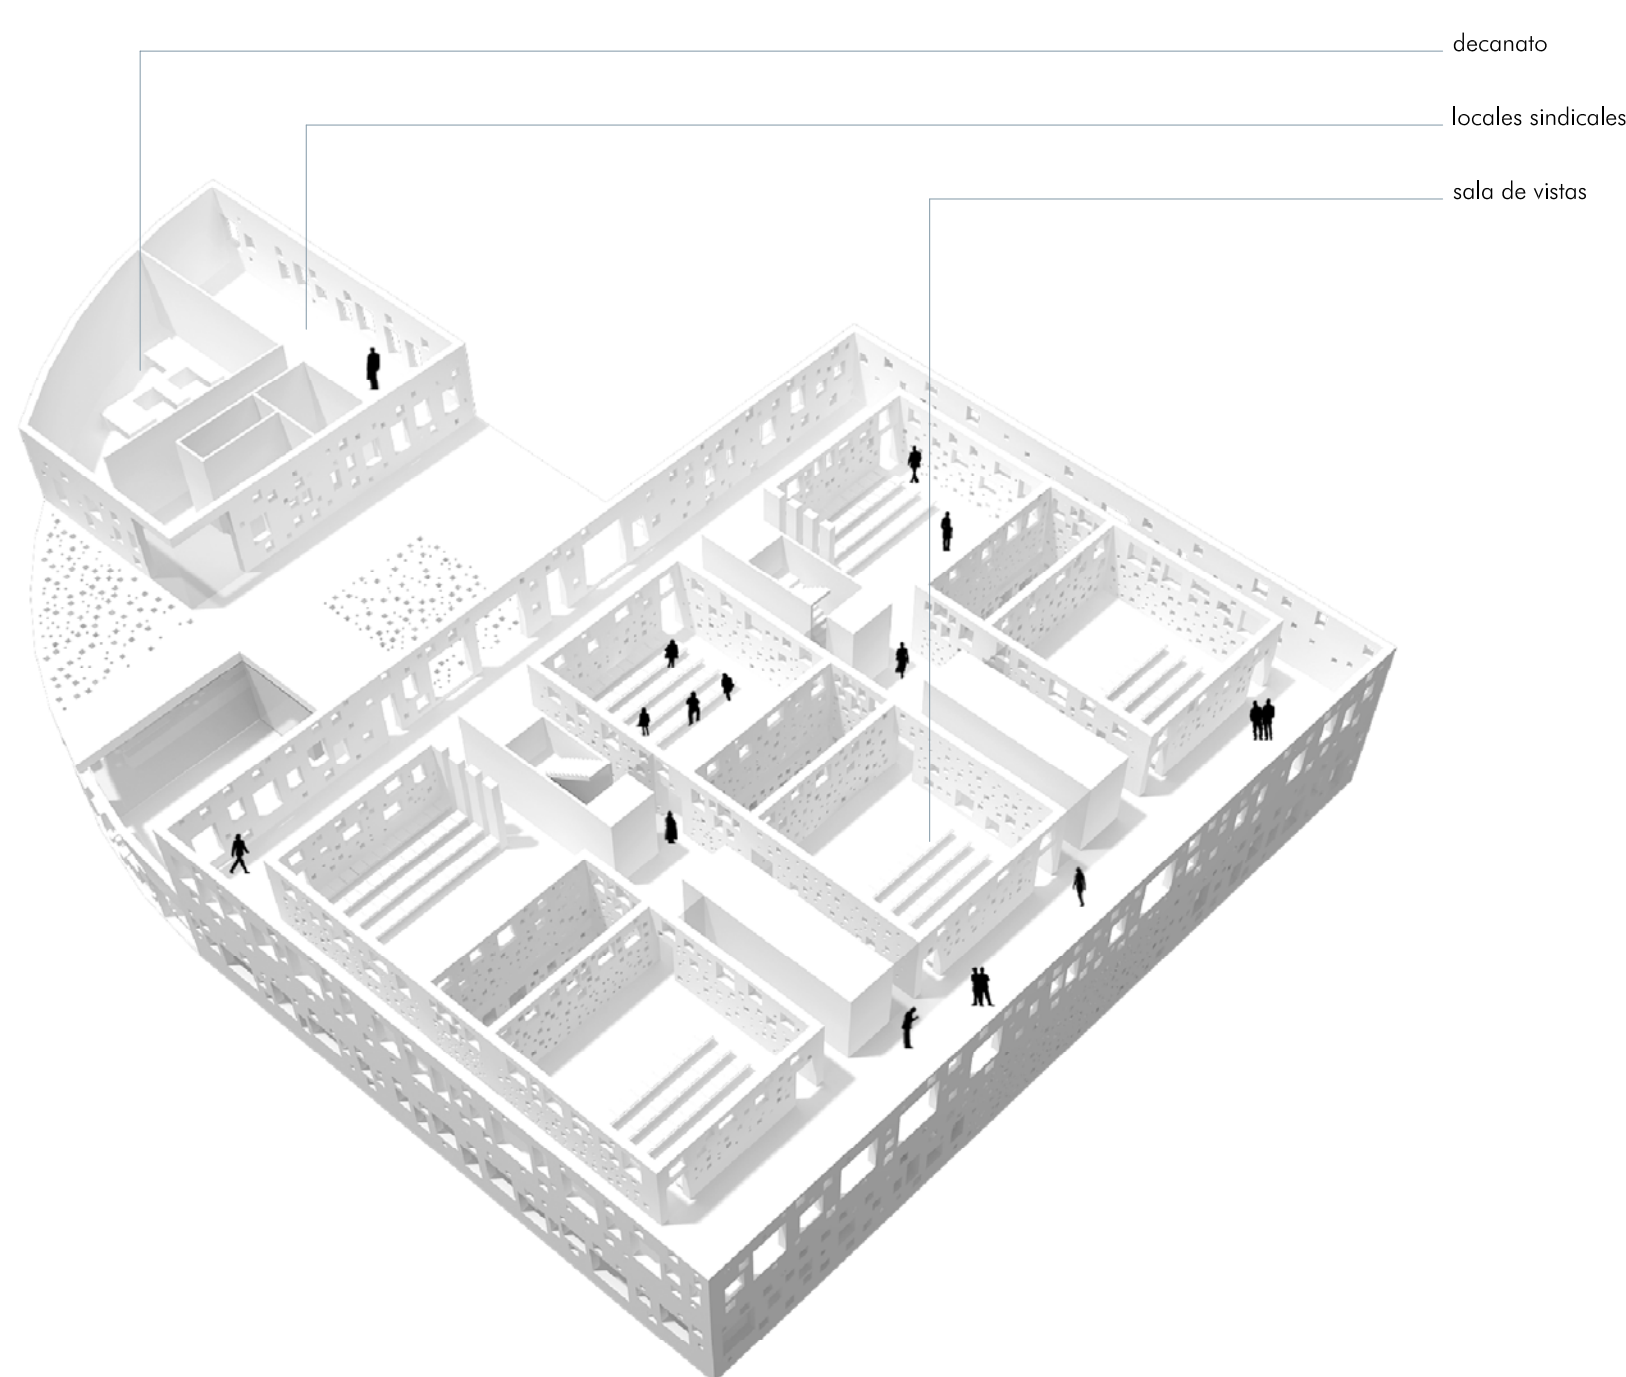


Alzado Acceso edificio principal

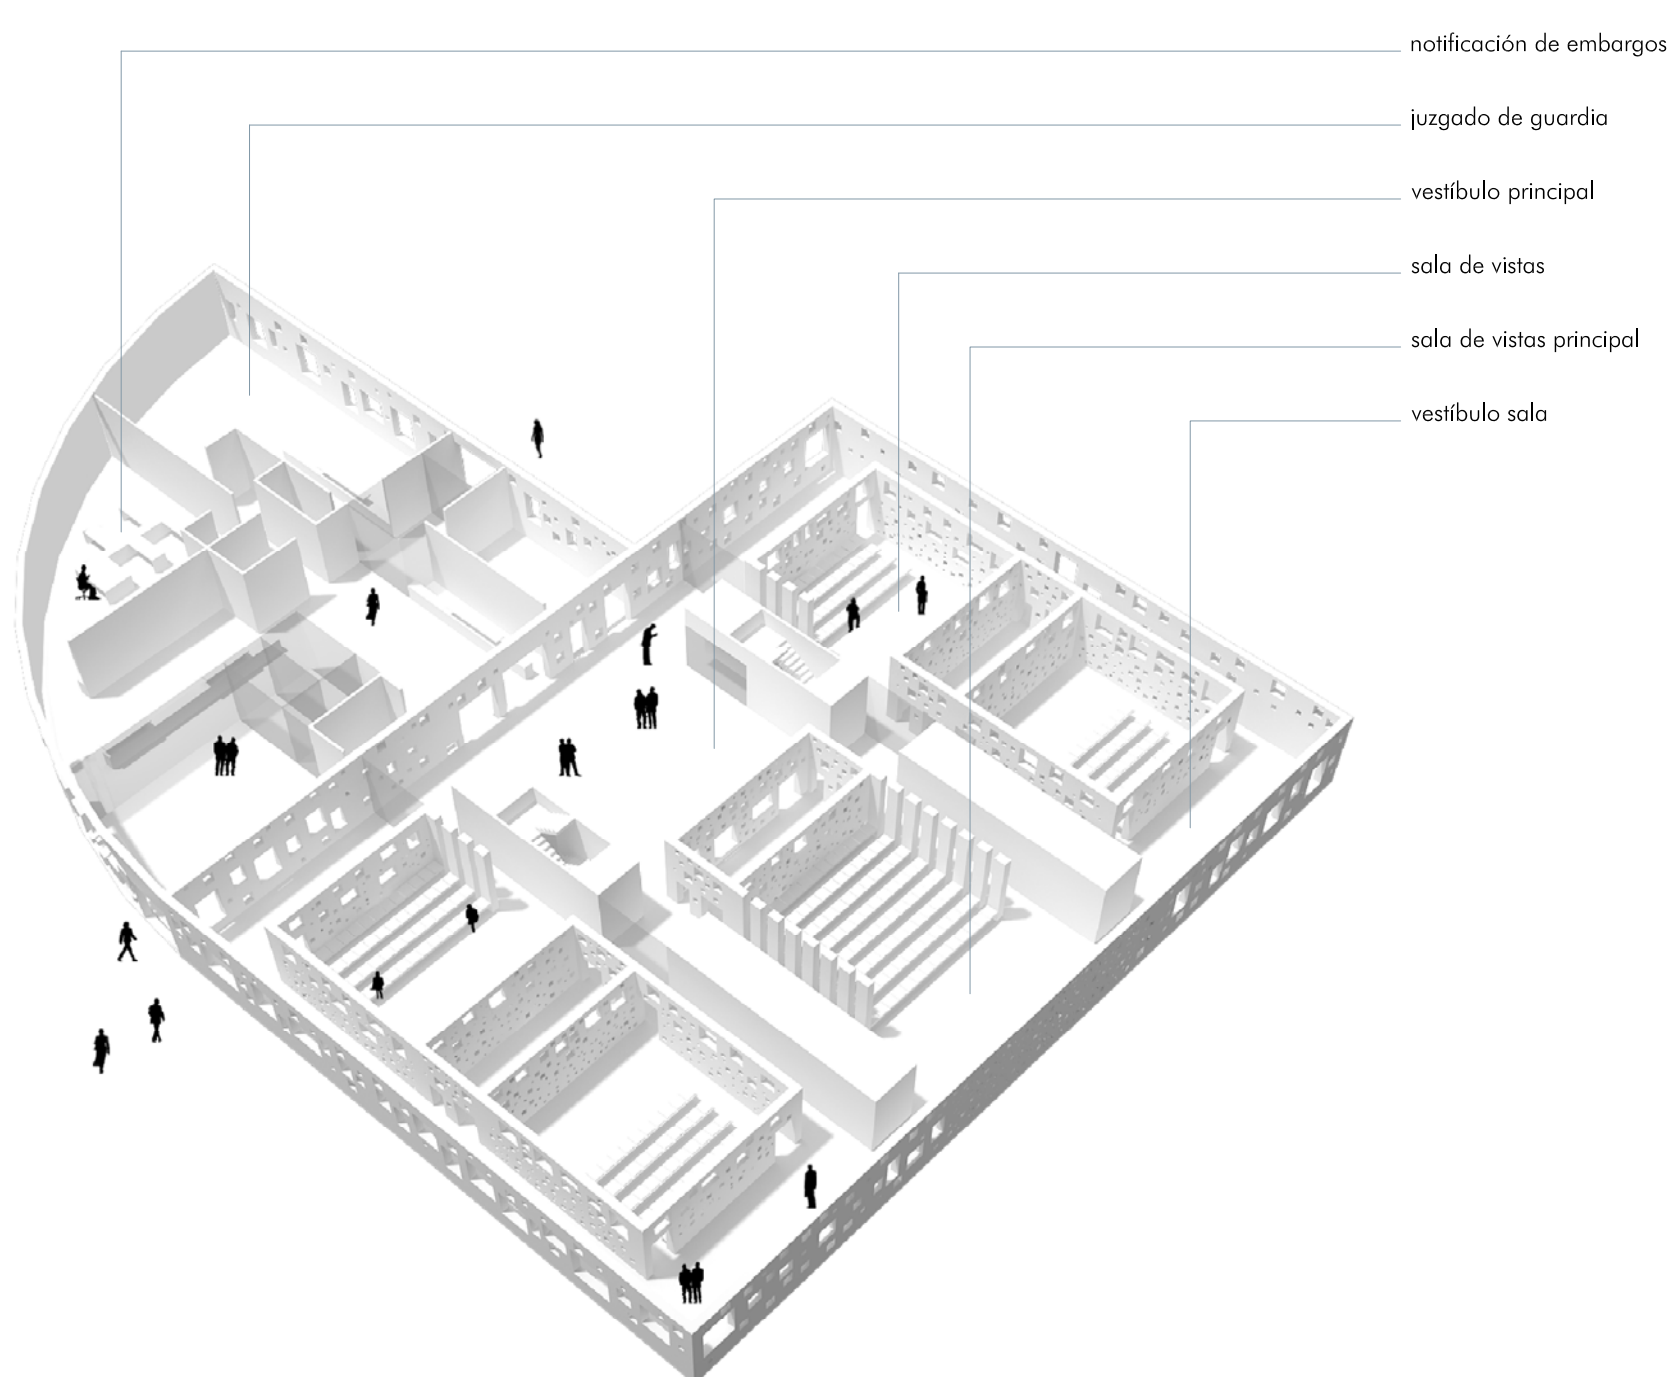

Planta de accesso cota 108 m

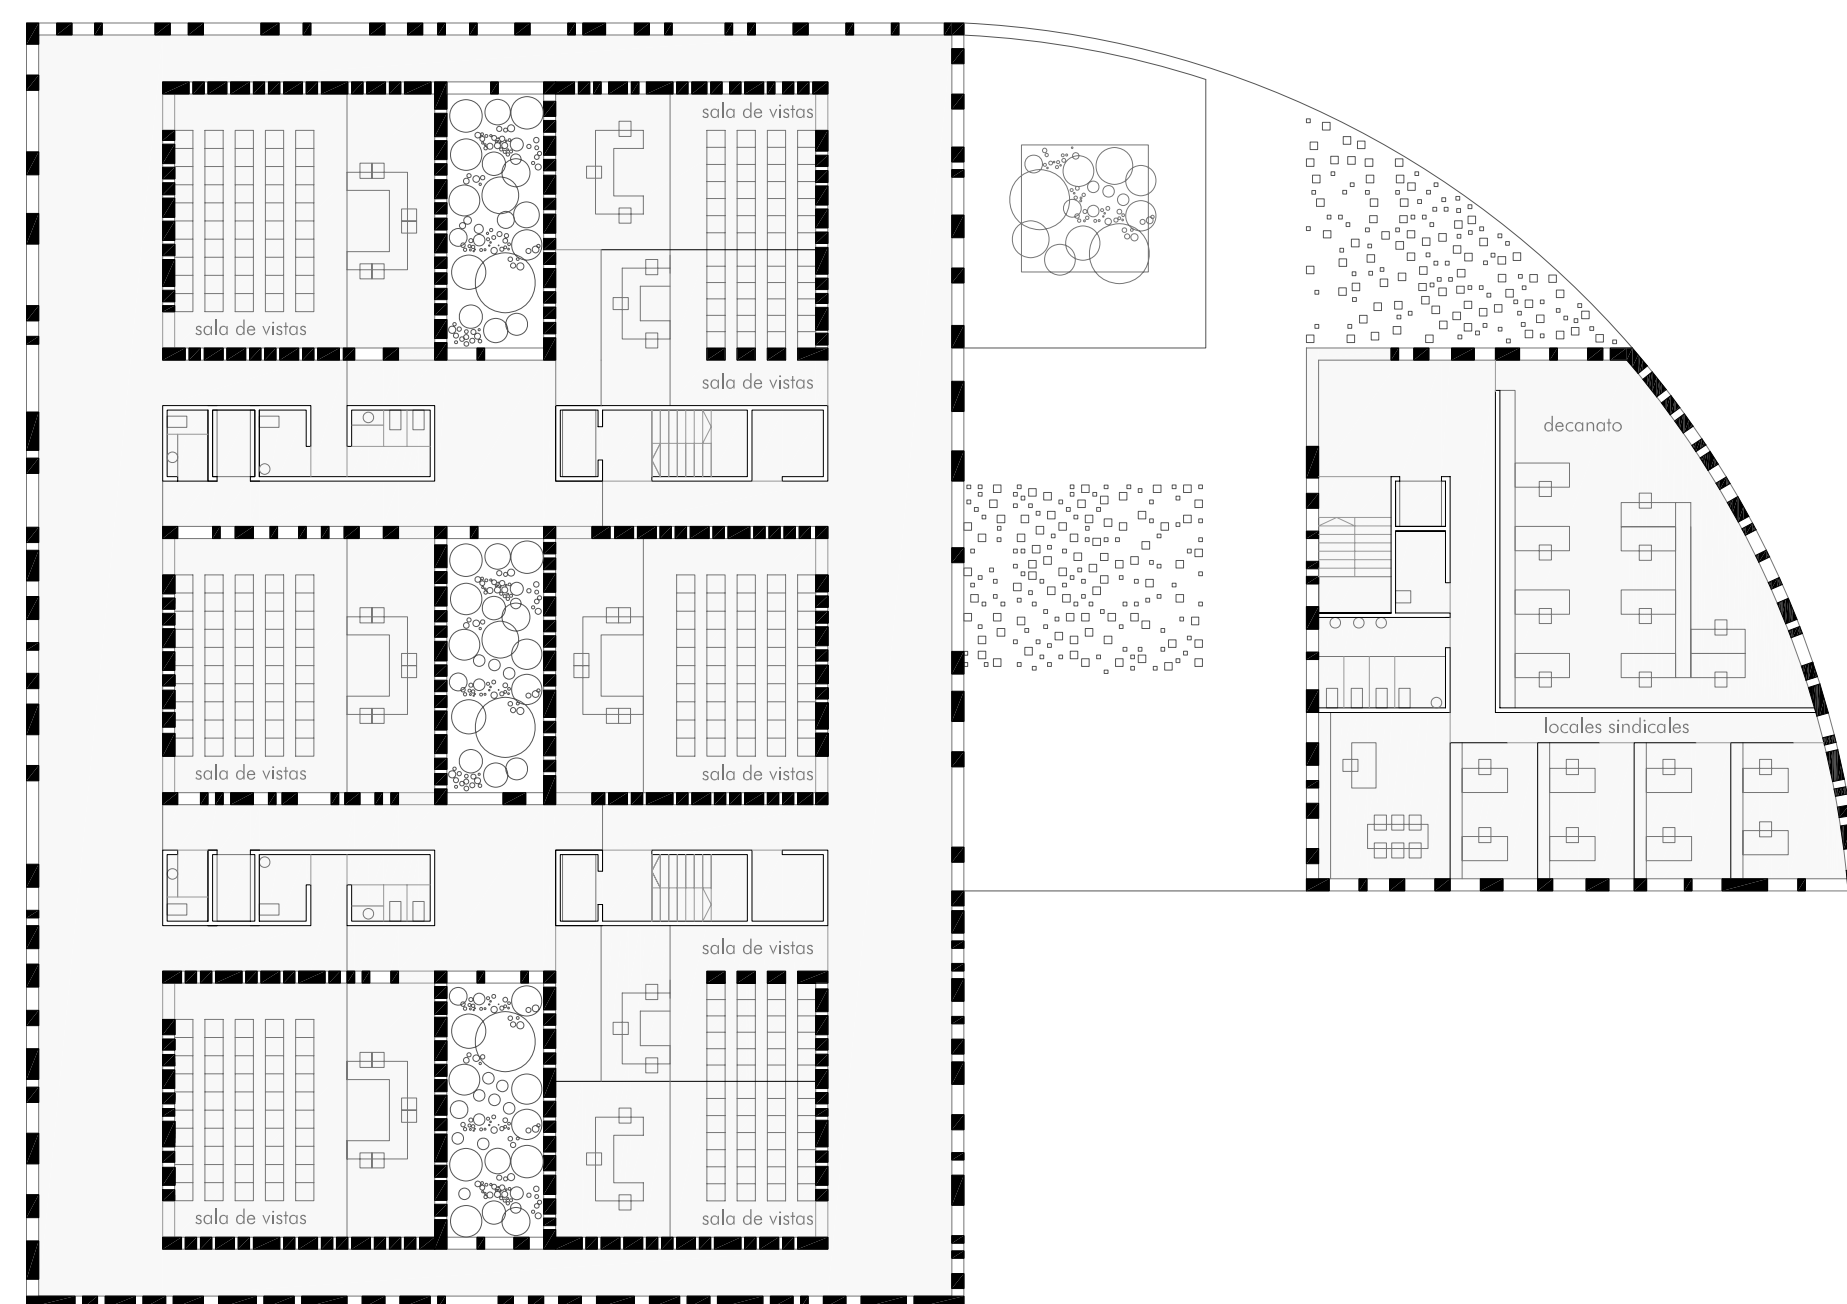

Planta 1 cota 112 m

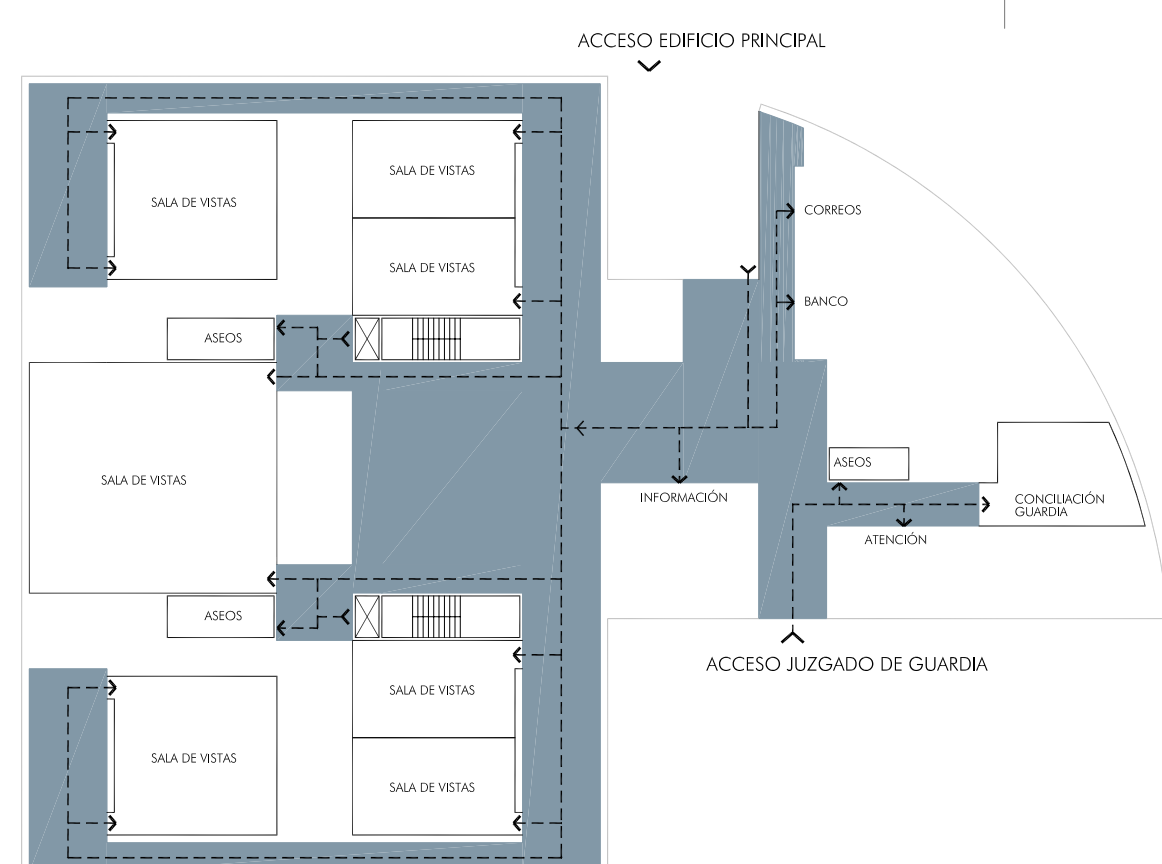

Esquema de circulación de uso público

PLANTA DE ACCESO


Patio de acceso	78m ²
Corvantes	17m ²
Control de seguridad	17m ²
Zona de información	13m ²
Policia judicial	40m ²
Sala de vistas principal	172m ²
Sala de vistas intermedia(x2)	74m ²
Sala de vistas subdivisible	
sala1 (x2)	42m ²
sala2 (x2)	40m ²
Aseos públicos	25m ²
Aseos personal	6m ²
Vestibulo principal	160m ²
Vestibulo salas	180m ²
Circulaciones	230m ²

Juzgado de Guardia

Vestíbulo	17m ²
Zona de atención/pool	40m ²
Despacho secretario	18m ²
Despacho juez	20m ²
Sala de conciliación	38m ²
Aseos públicos	7m ²
Aseos personal	6m ²
Circulaciones	28m ²

Oficina bancaria	25m ²
Oficina de correos y comunicaciones	15m ²
Oficina de notificación de embargos	100m ²

SUPERFICIE ÚTIL	1524m²
SUPERFICIE CONSTRUIDA	1798.50m²

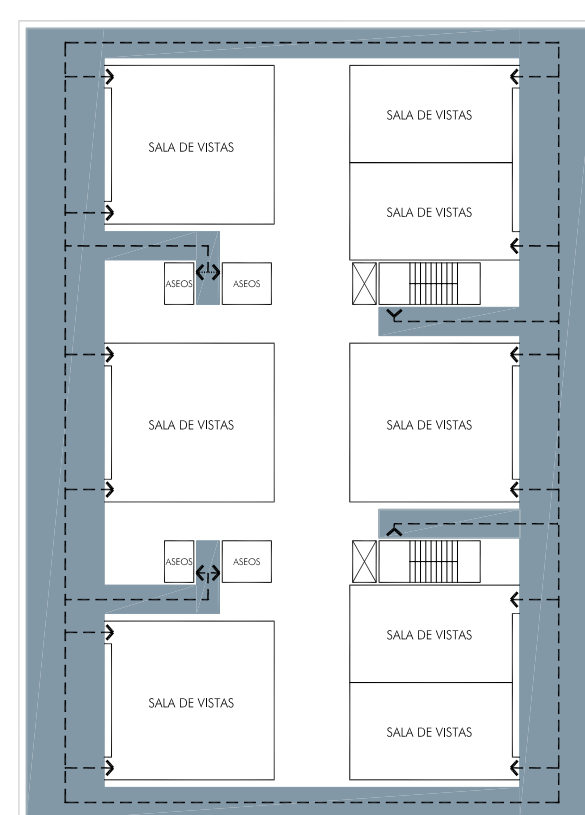

Esquema de circulación de uso público

PLANTA 1

Sala de vistas intermedia(x4)	74m ²
Sala de vistas subdivisible	
sala 1 (x2)	42m ²
sala 2 (x2)	40m ²
Aseos públicos	25m ²
Aseos personal	6m ²
Vestíbulo salas	270m ²
Circulaciones	195m ²

Decanato	90m ²
Locales sindicales	80m ²
Aseos personal	15m ²
Circulaciones	80m ²

SUPERFICIE UTIL	1221m ²
SUPERFICIE CONSTRUIDA	1518.07m ²