


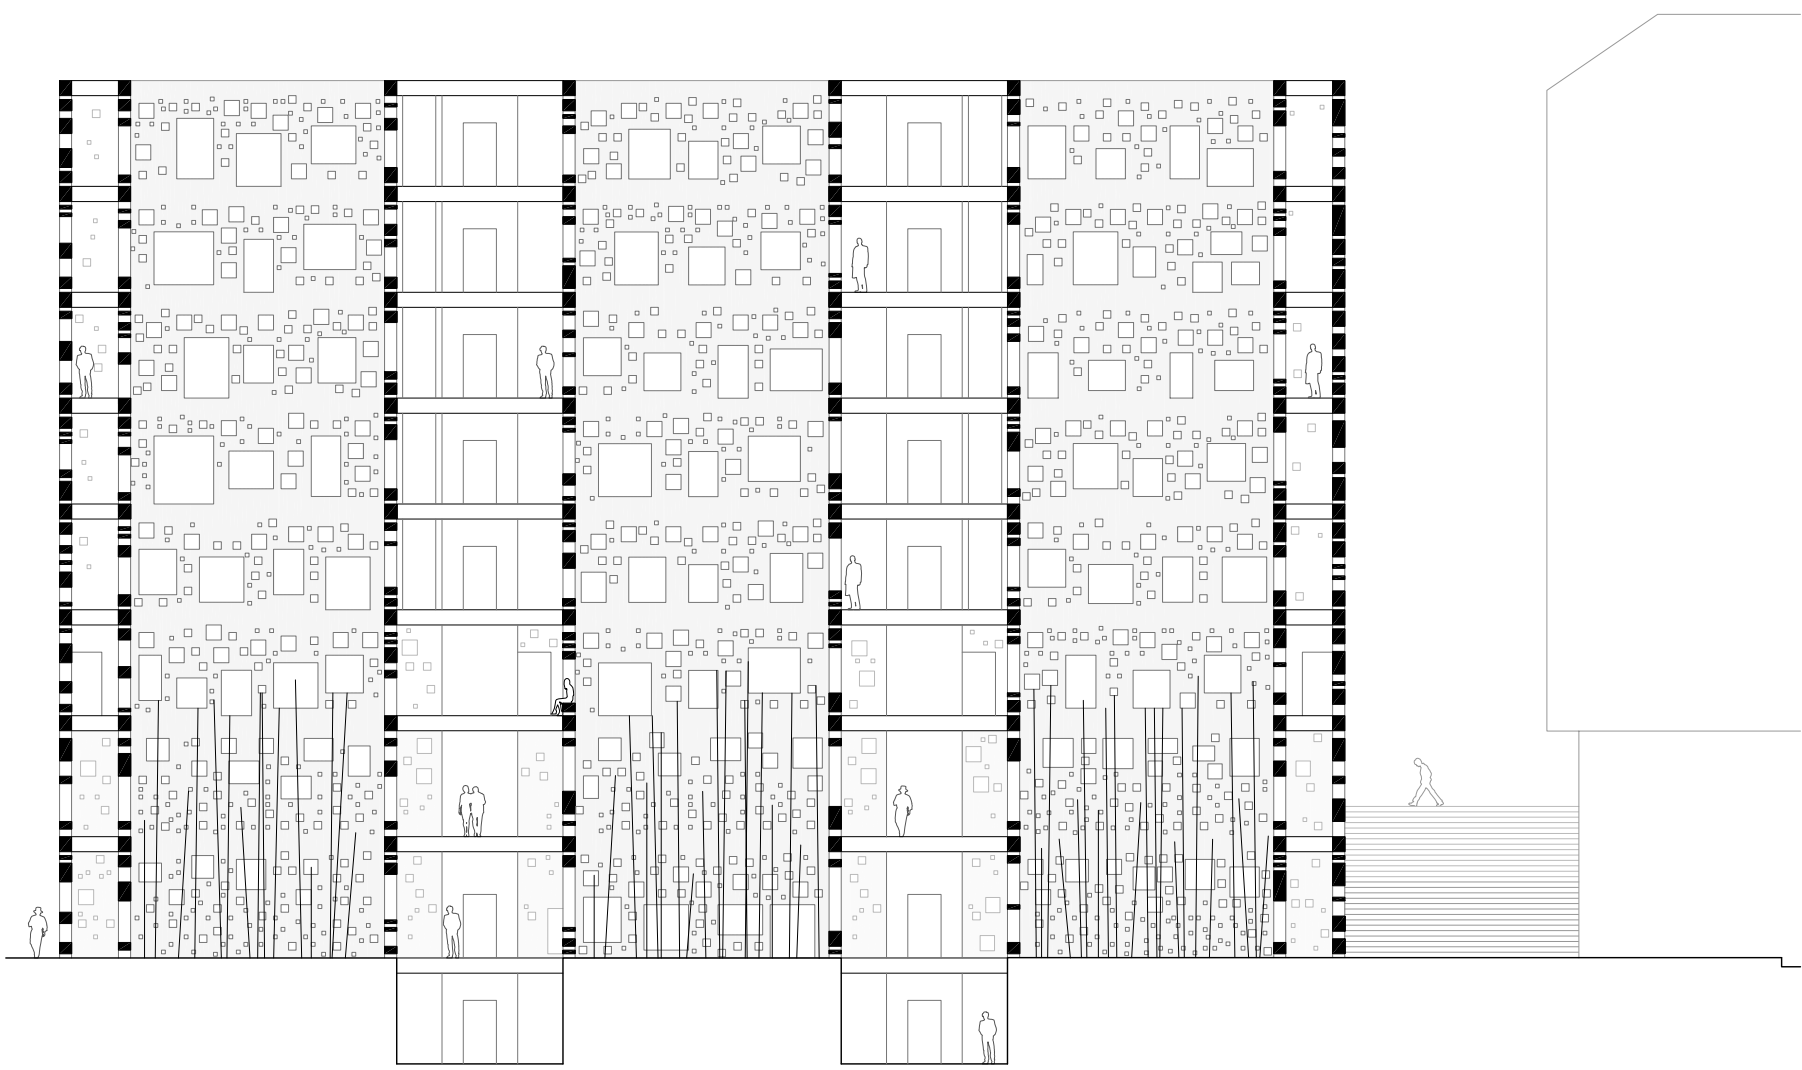
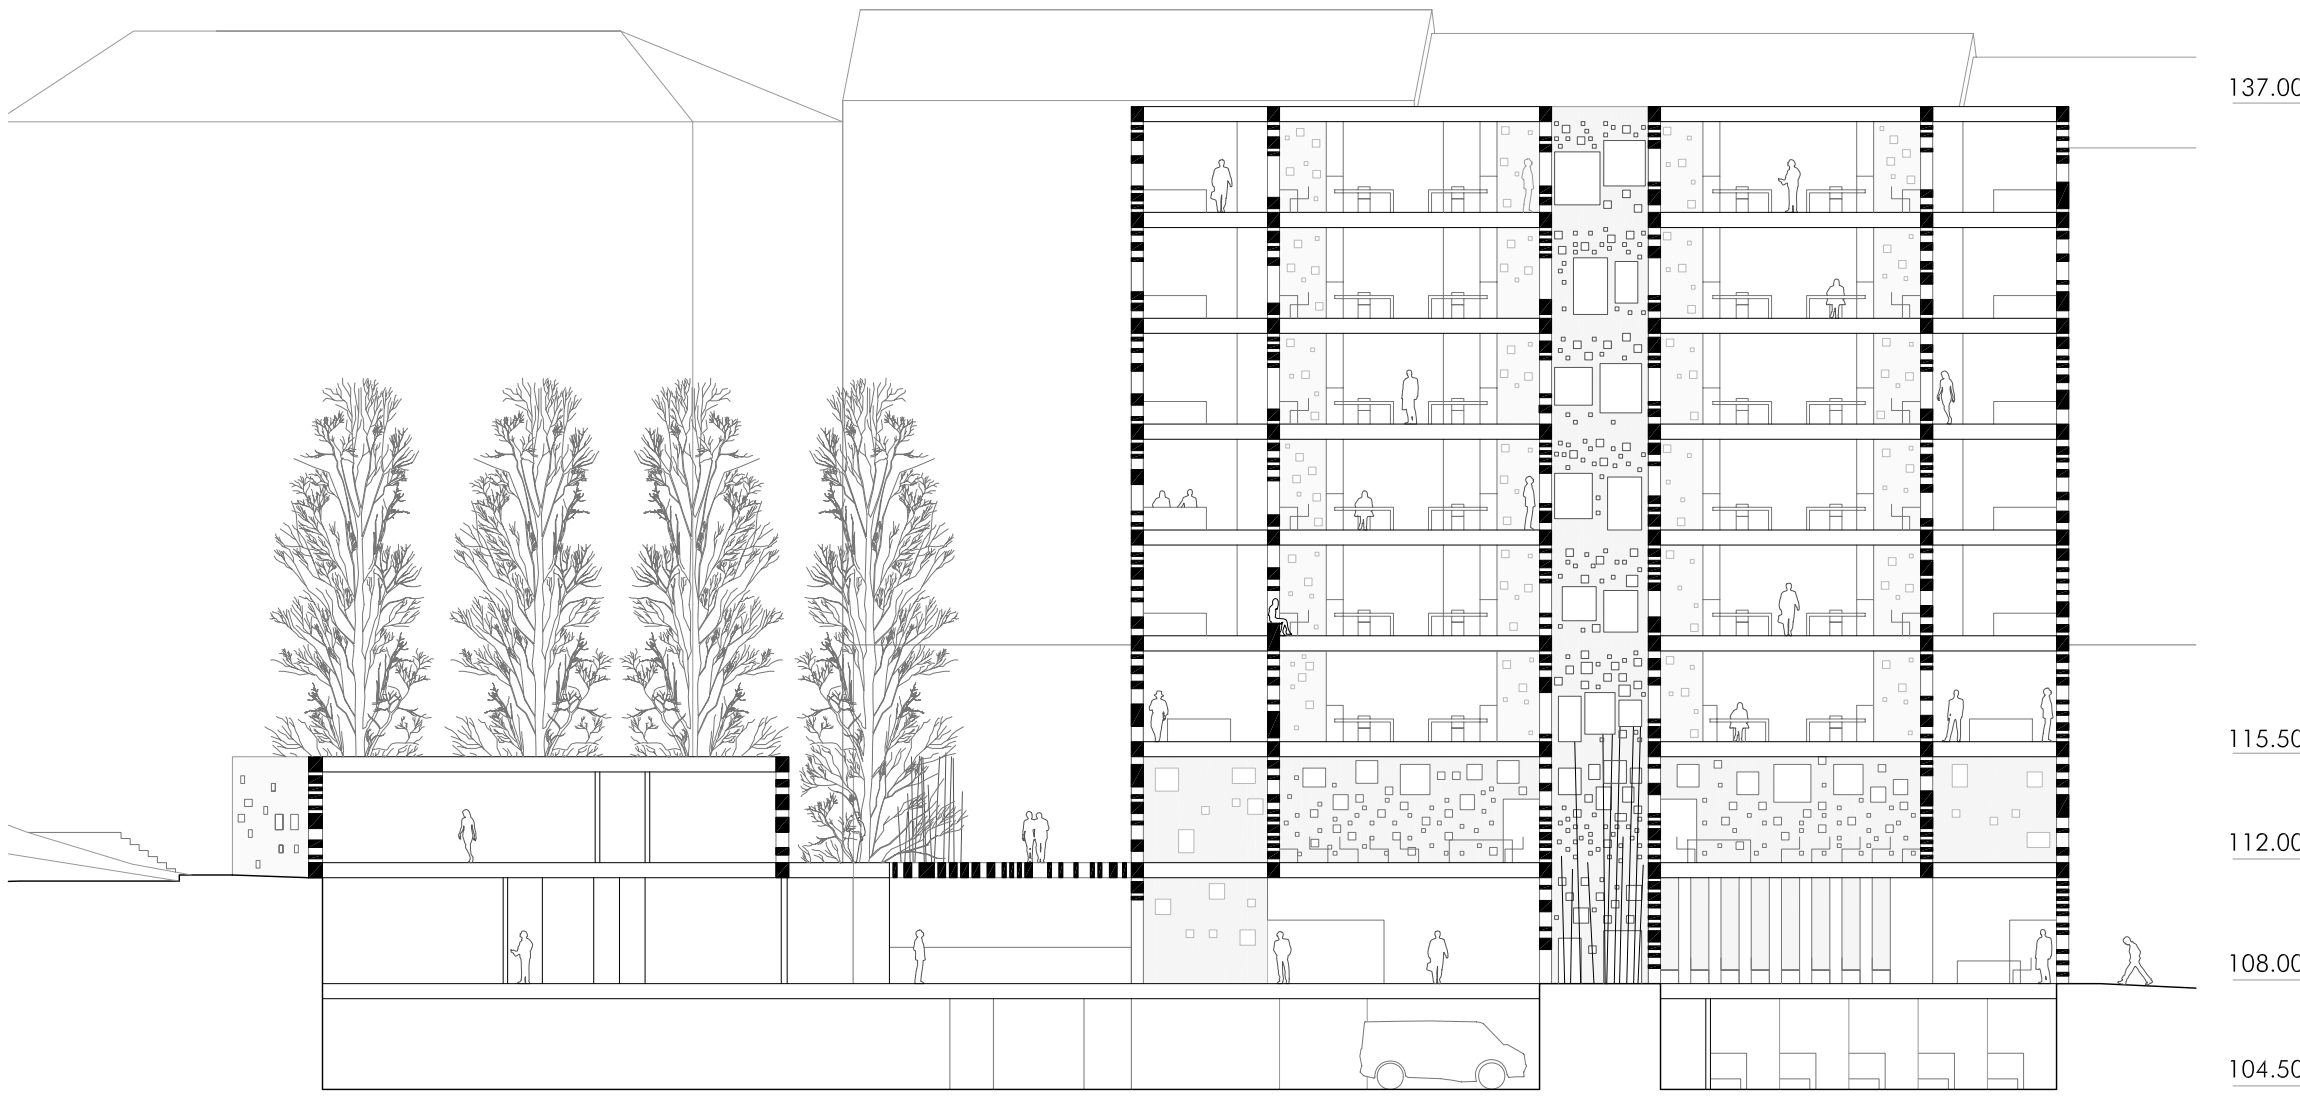


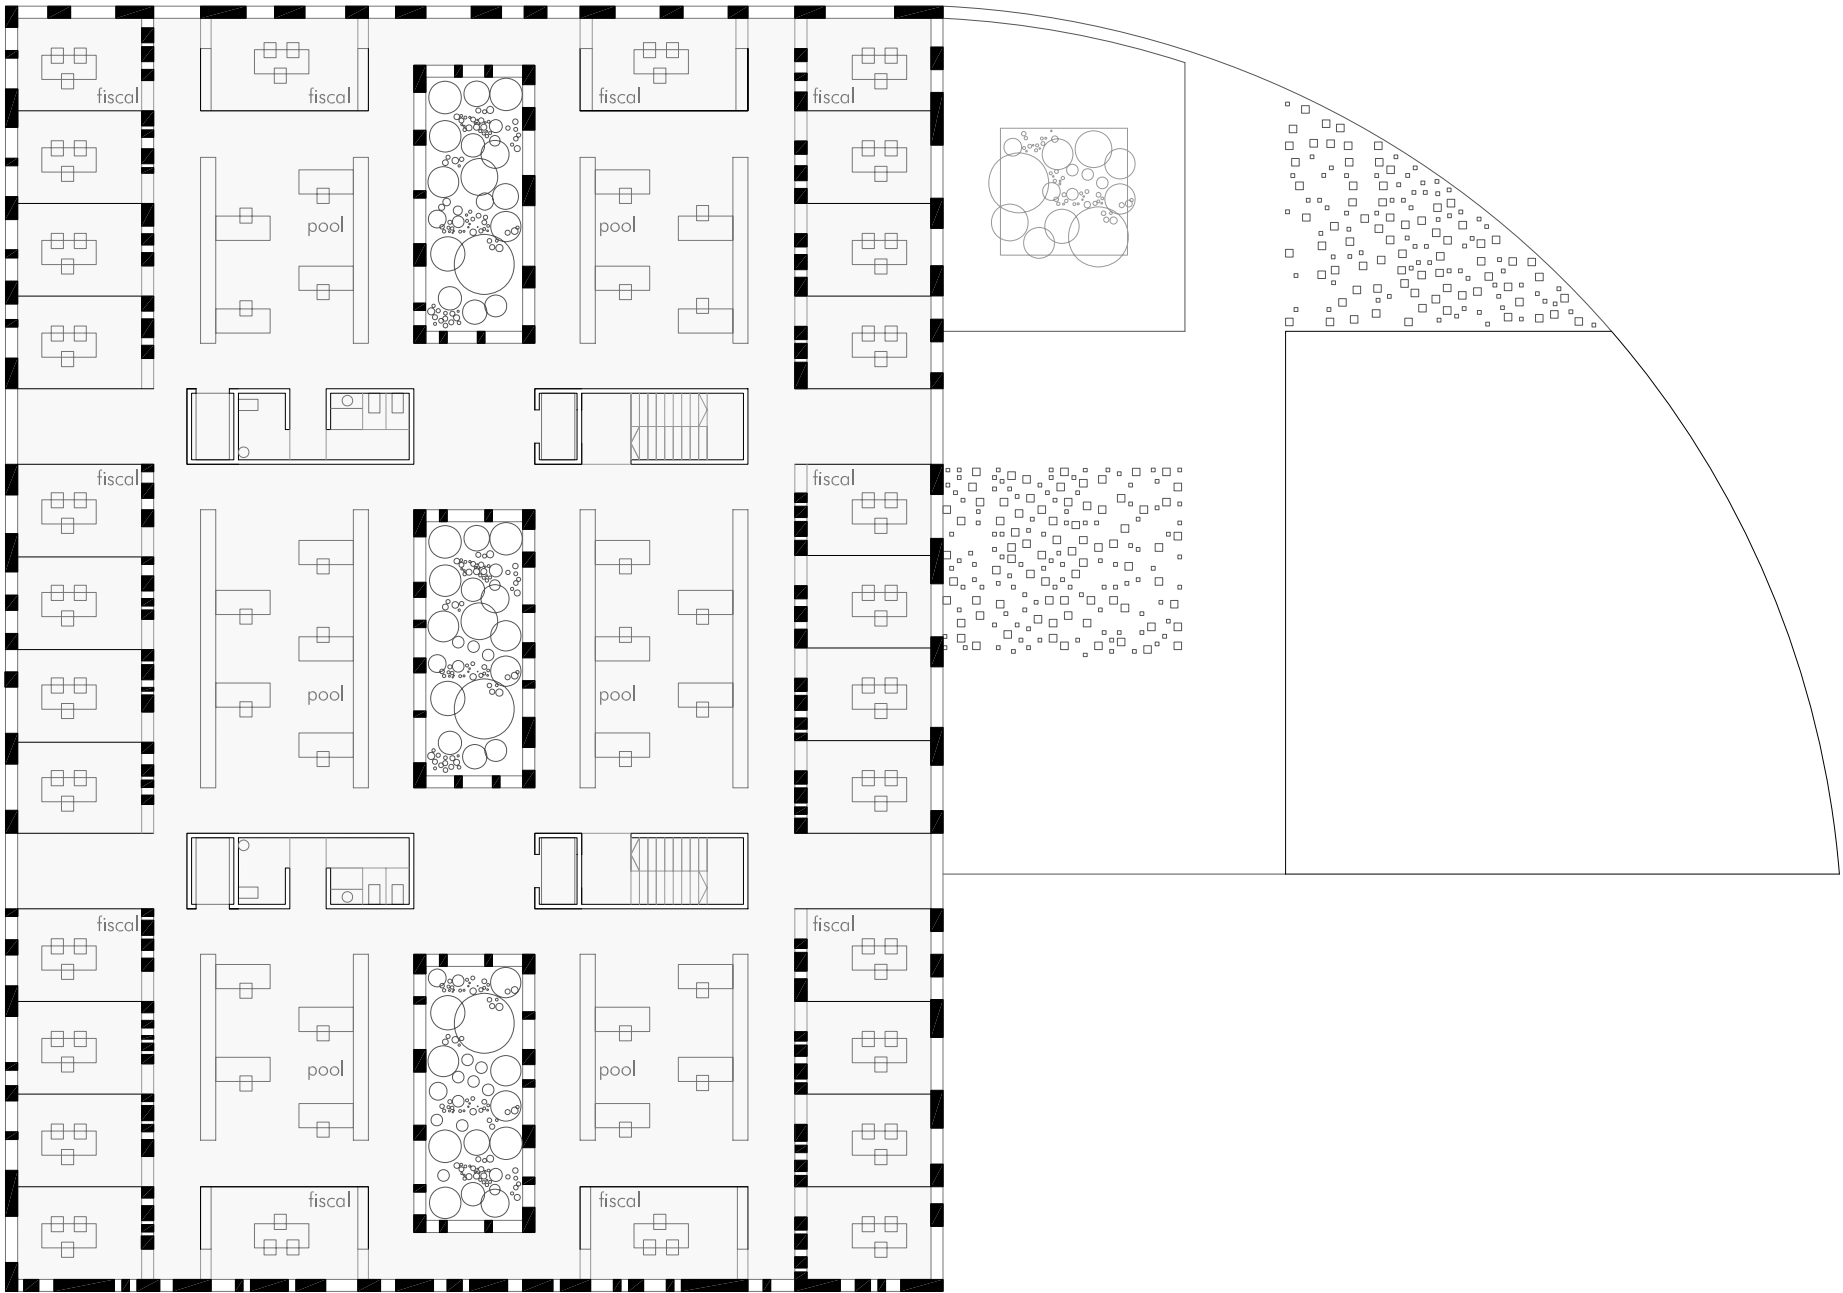


Sección A

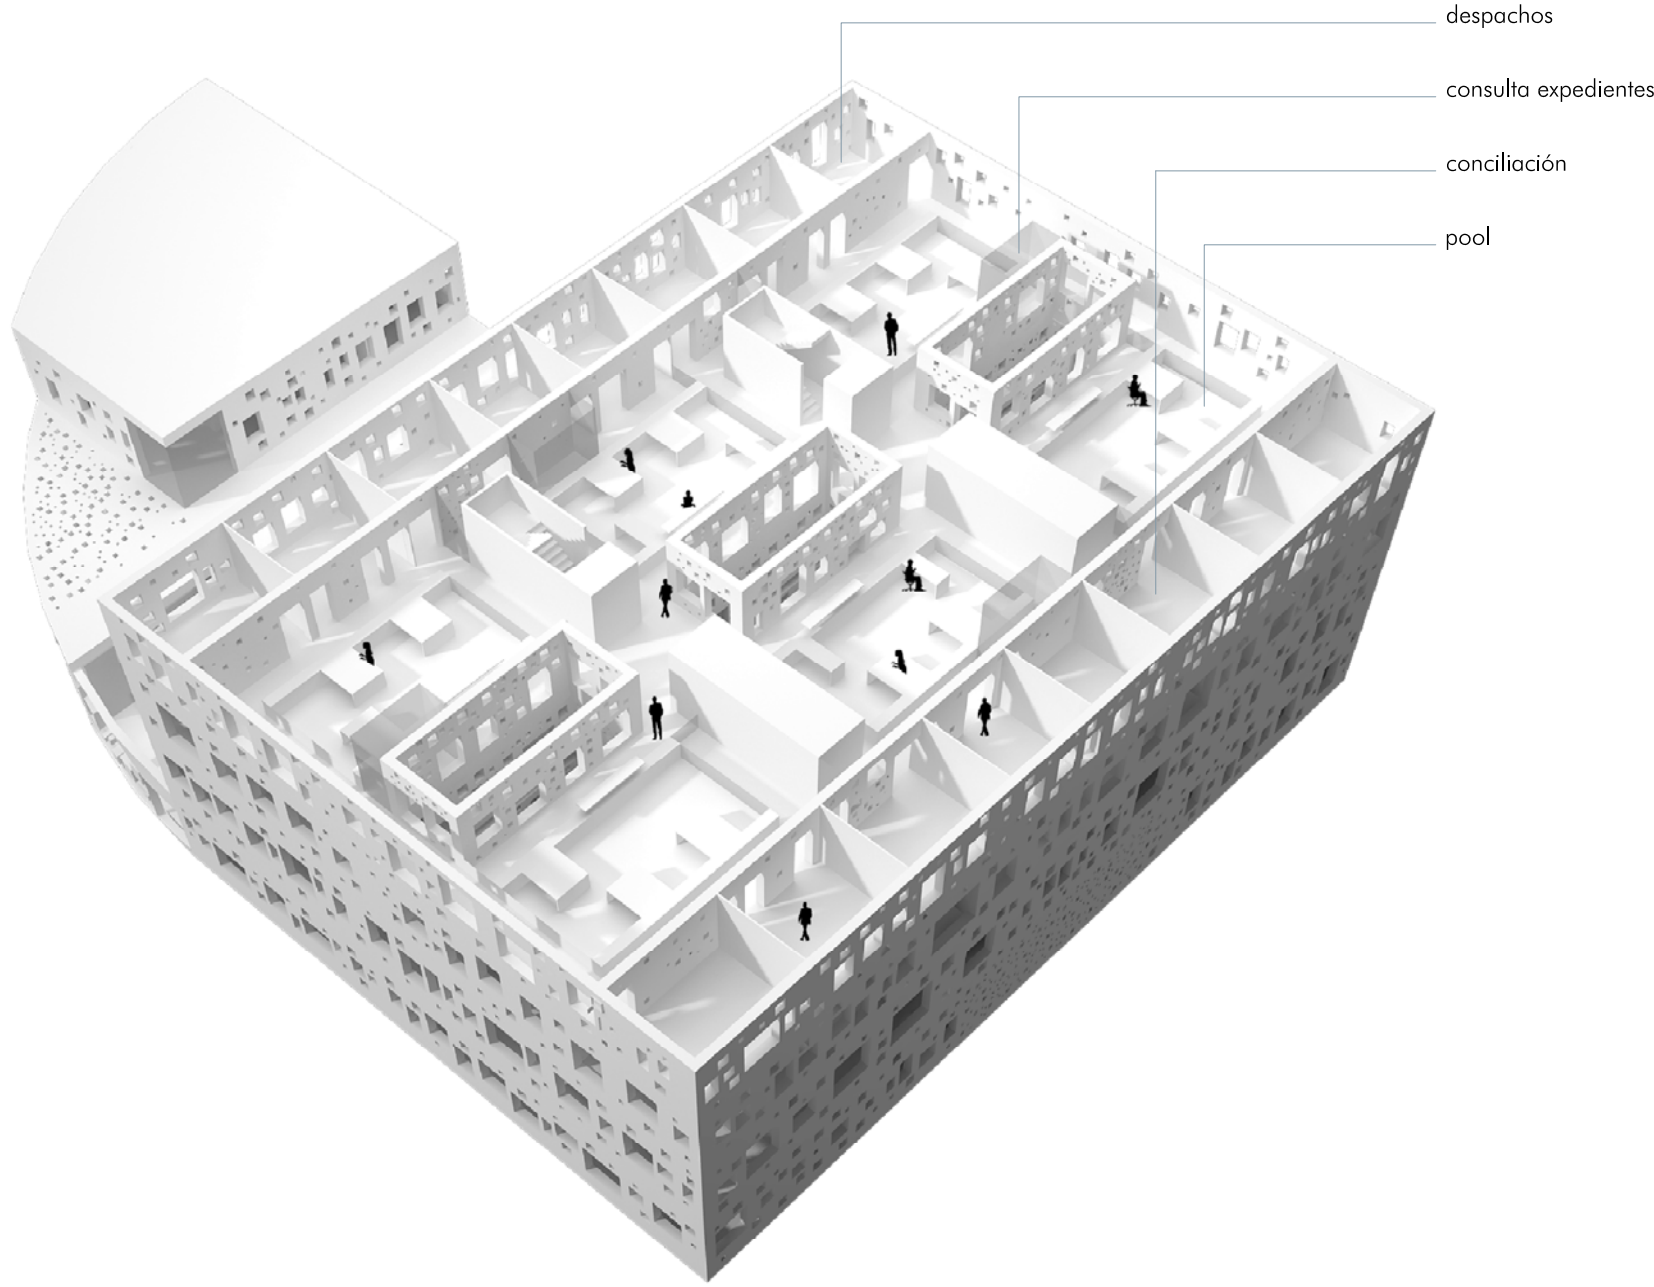


Sección B

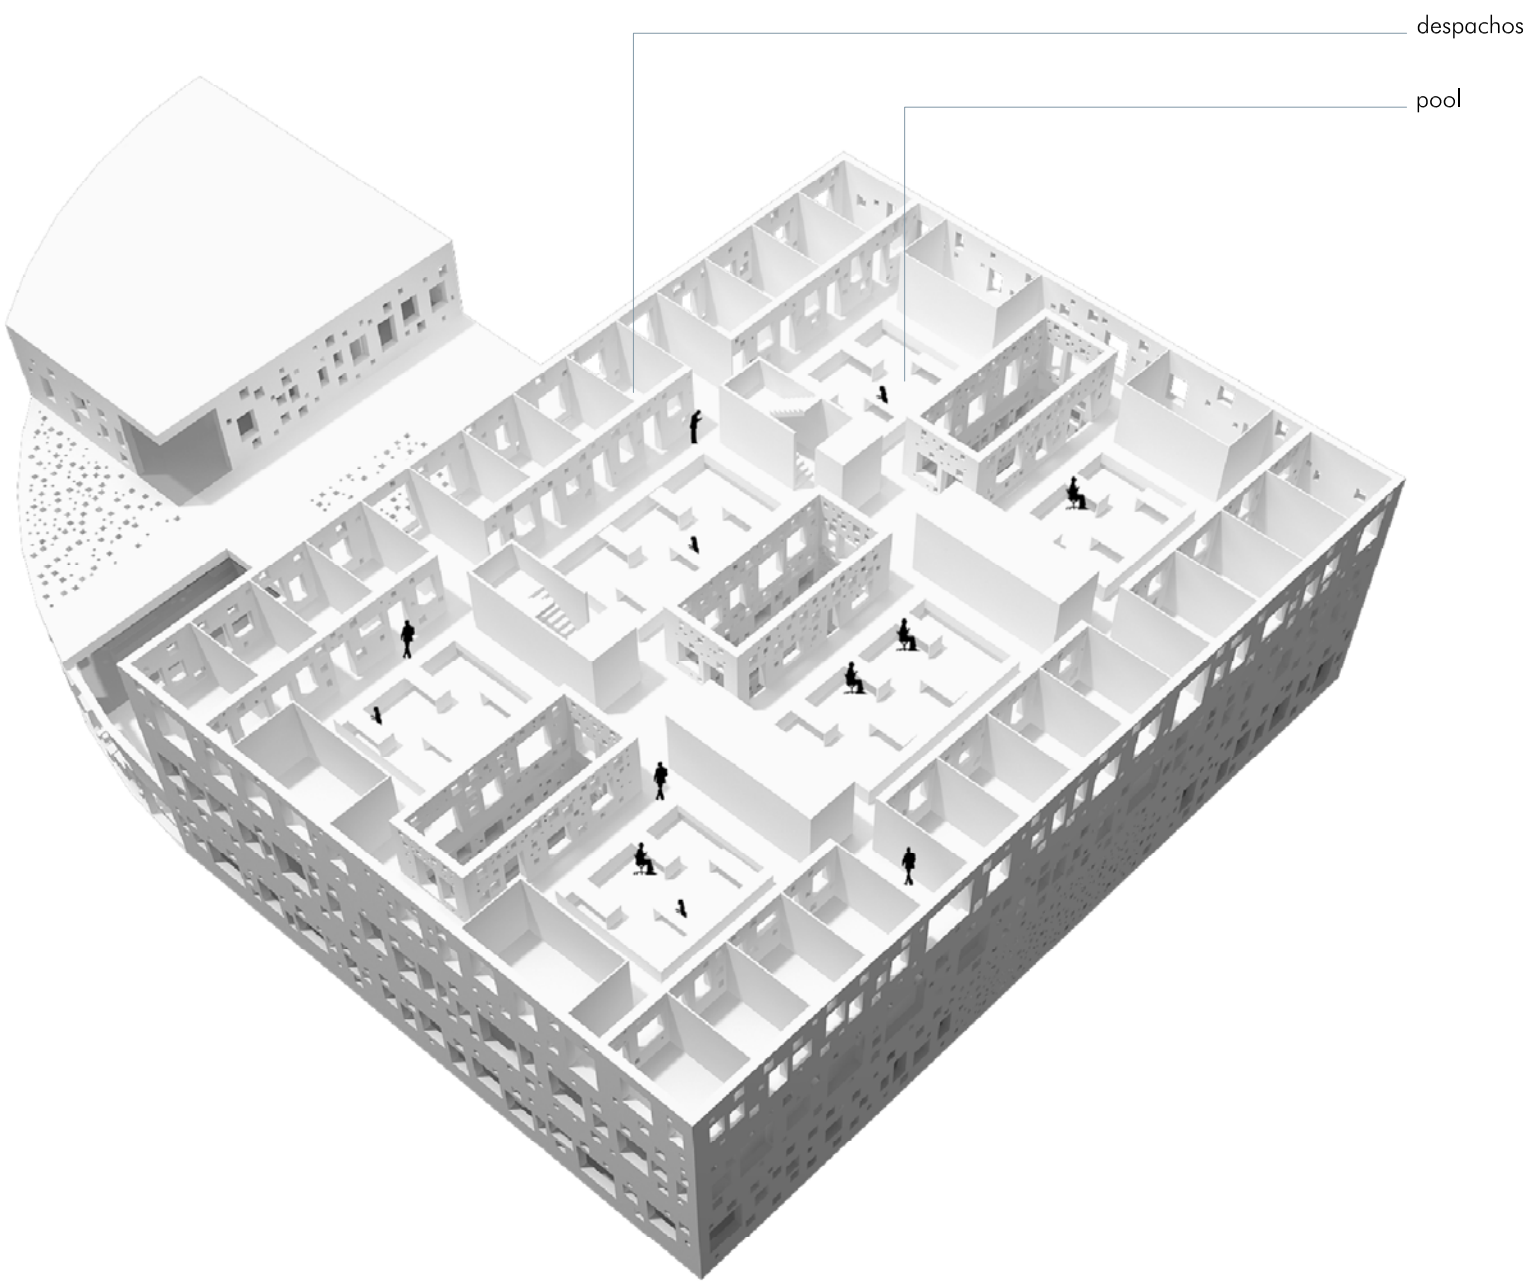


Planta 2_despachos fiscales cota 116 m

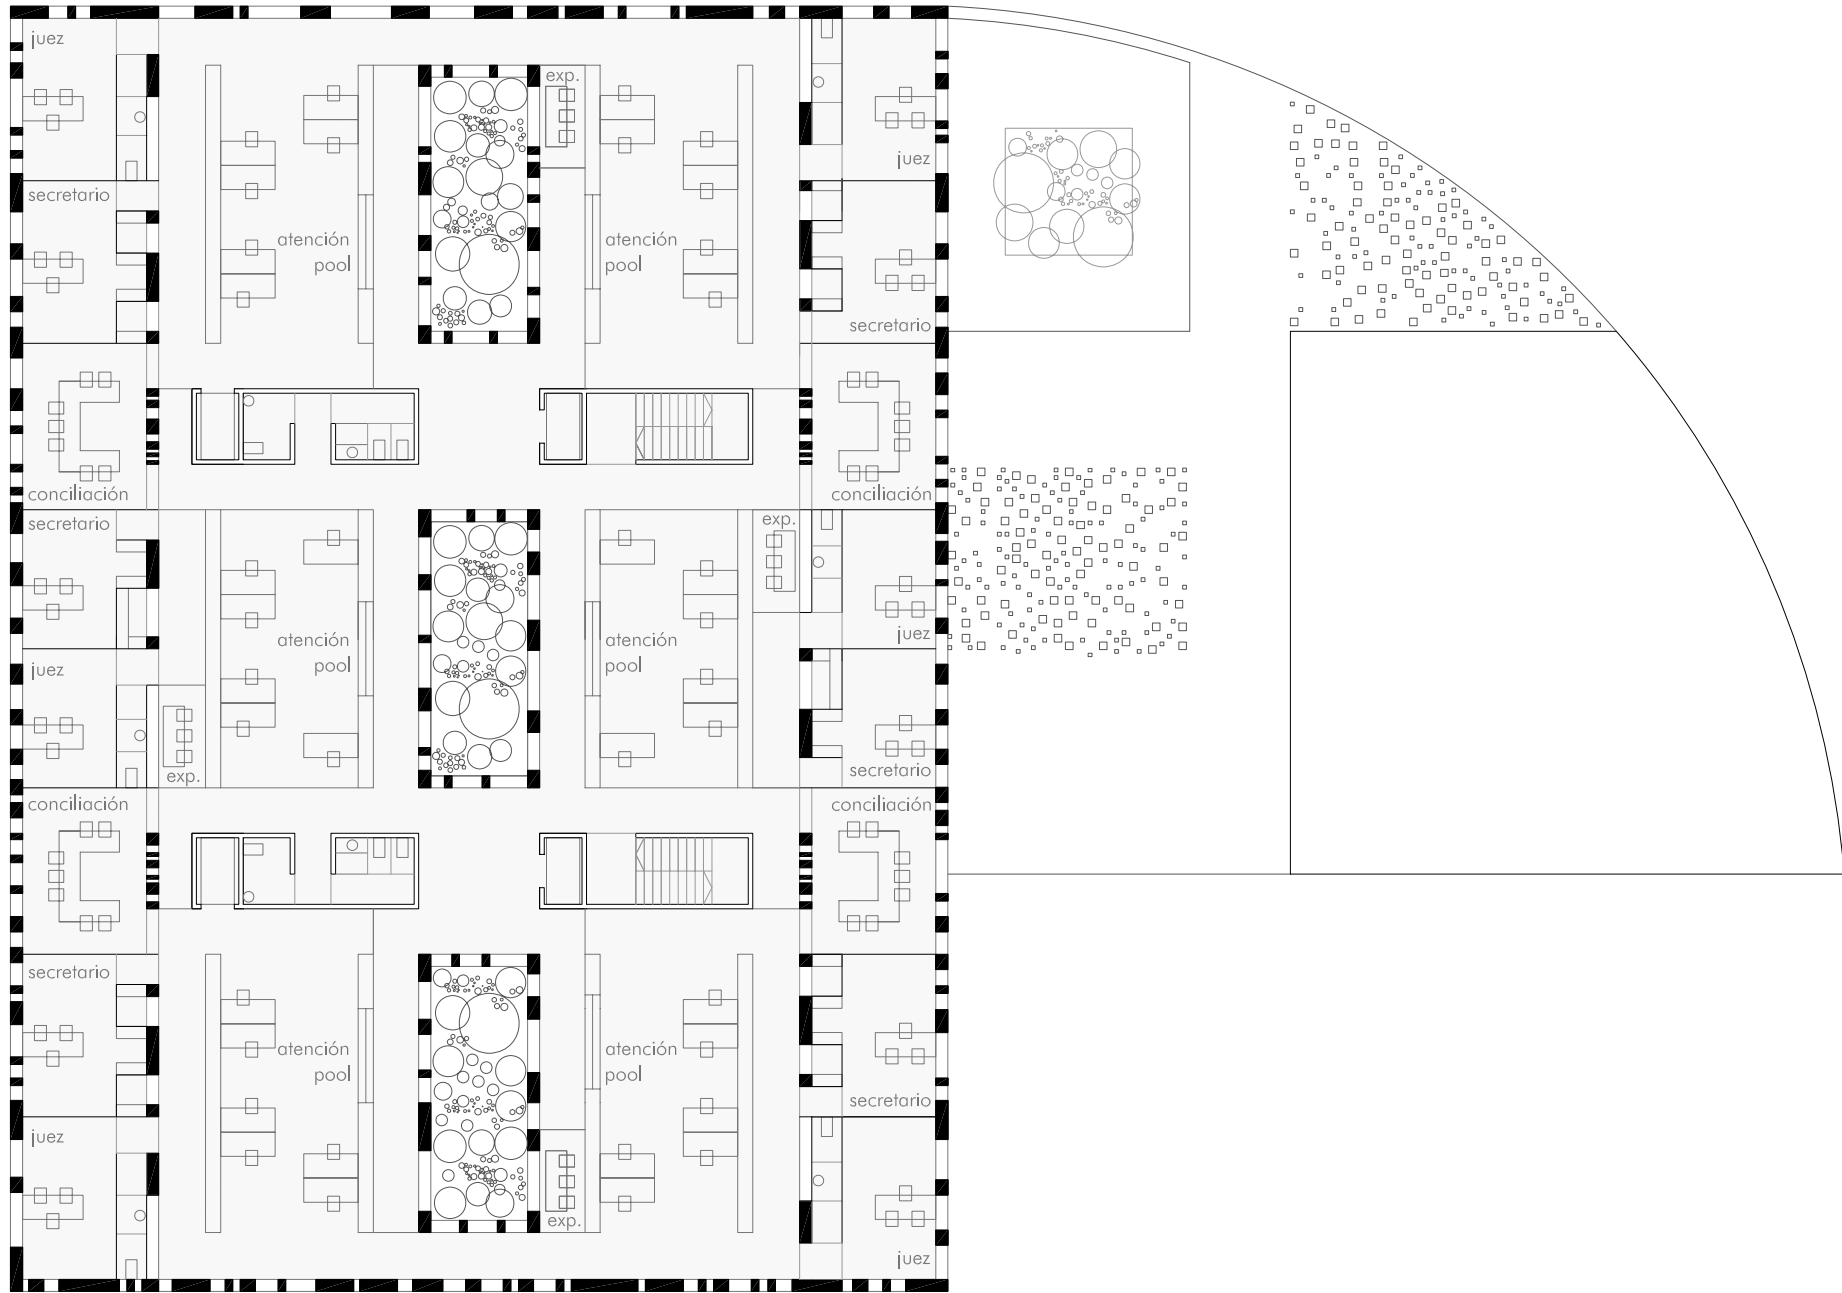

Planta Tipo (5 plantas)_6 unidades judiciales por planta (3 cota 119.50 m,4 cota 123 m,5 cota 126.50 m,6cota 130 m,7cota 133.50 m)

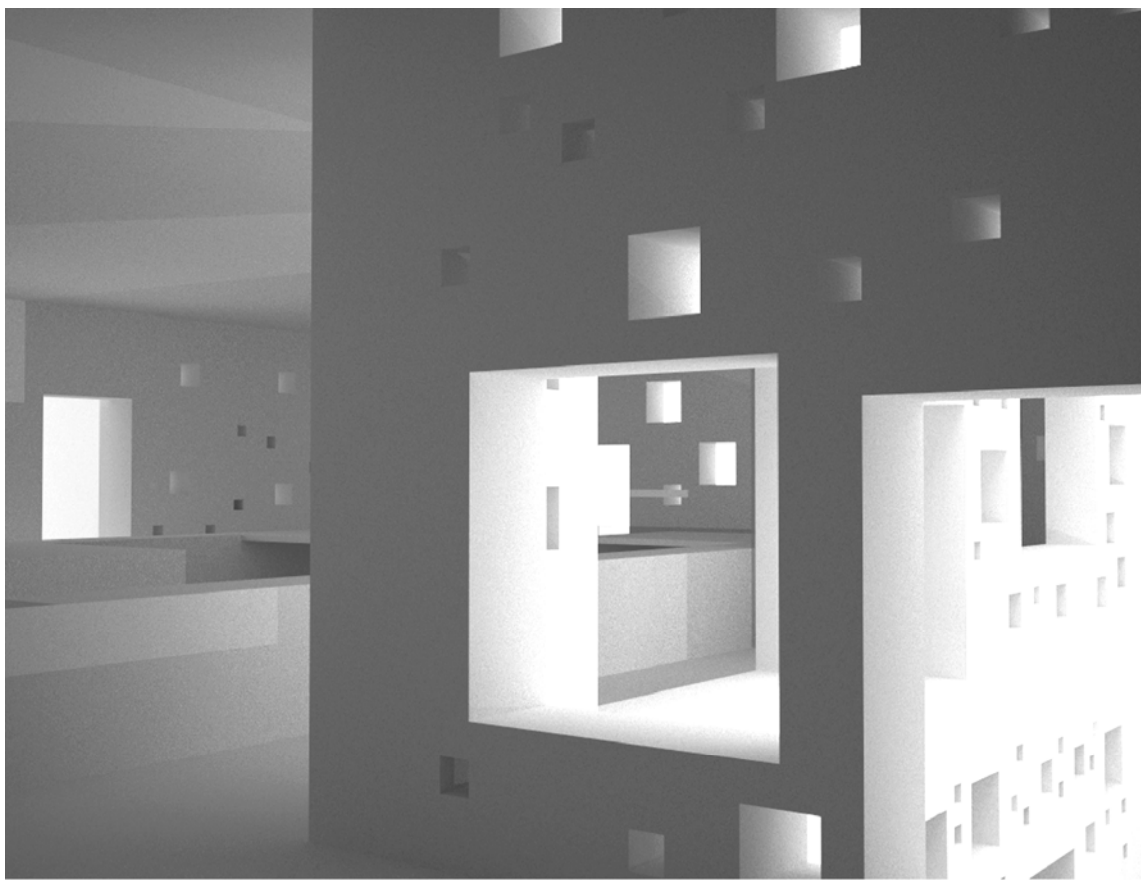

PLANTA 2	
Despacho fiscal(x16)	13m²
Despacho fiscal(x8)	12.50m²
Despacho fiscal(x4)	15.75m²
Pool (x4)	35m²
Pool (x2)	51m²
Aseos	25m²
Circulaciones	416m²
SUPERFICIE ÚTIL	
1054m²	
SUPERFICIE CONSTRUIDA	
1236.90m²	

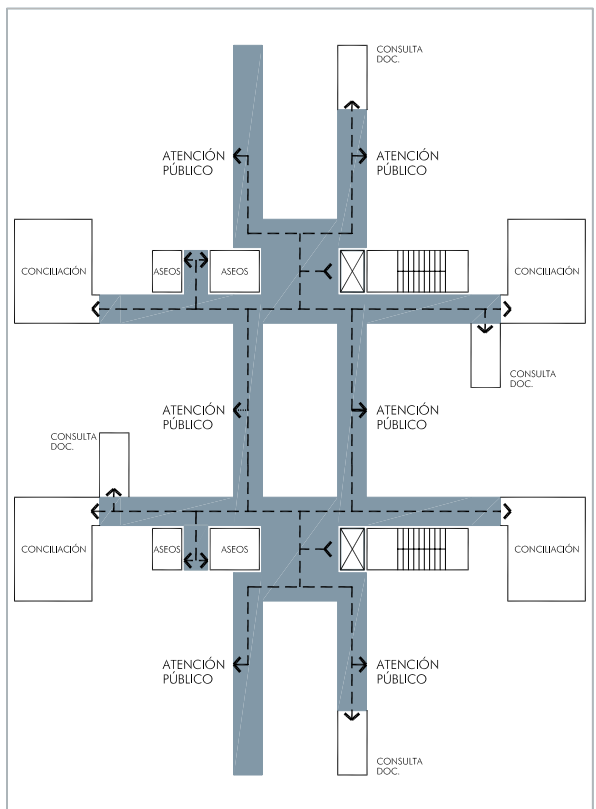

Esquema de circulación de uso público

PLANTAS 3, 4, 5, 6, 7	
30 Unidades Judiciales	
Despacho juez(x4)	22.45m²
Despacho secretario(x4)	22.45m²
Despacho juez(x2)	19.25m²
Despacho secretario(x2)	19.25m²
Sala de Conciliación(x4)	23.75m²
Pool/Zona de atención (x4)	51.50m²
Consulta de expedientes (x4)	5m²
Aseos	25m²
Circulaciones	348.40m²
SUPERFICIE ÚTIL	
1054m²	
SUPERFICIE CONSTRUIDA	
1236.90m²	
TOTAL SUPERFICIE ÚTIL	
10 435.50m²	
TOTAL SUP.CONSTRUIDA	
12 508.17m²	
TOTAL SUPERFICIE ÚTIL	
11 145.90m²	
OCUPACIÓN PLANTA ACCESO (97%)	
1 841.18m²	
PLANTAS ALTAS (82%)	
1 236.86m²	