


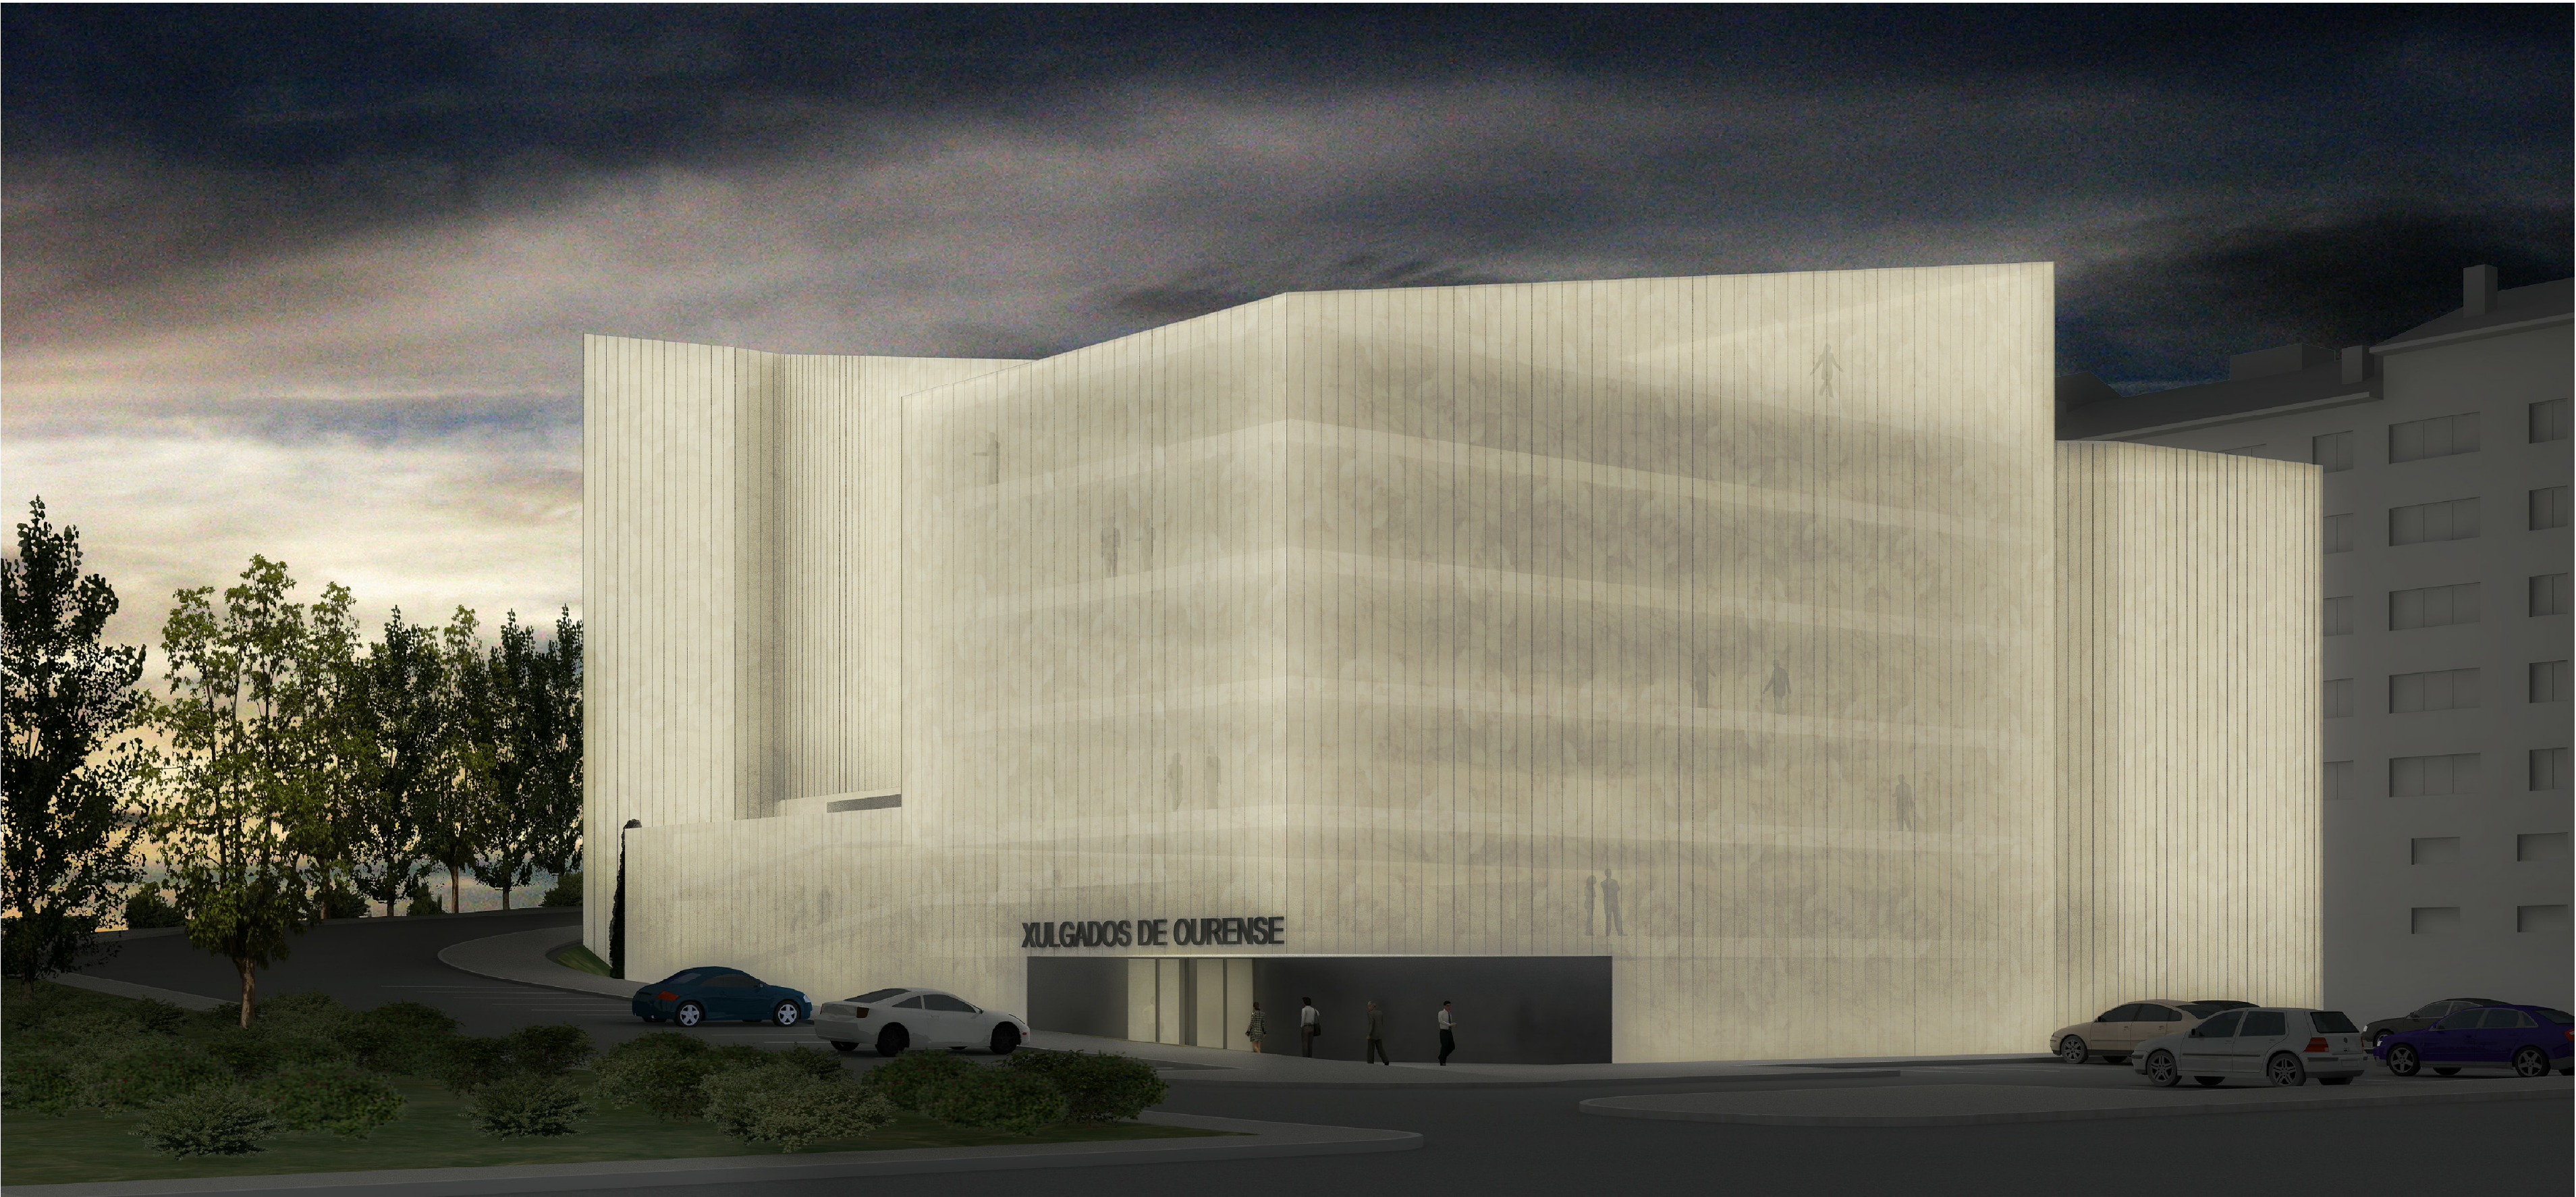

FIRME Y TRANSPARENTE

UN SÓLIDO FIRME, ROCOSO....PERO **TRANSLÚCIDO** SIMBOLIZARÁ LA NUEVA IMAGEN DE LA JUSTICIA EN OURENSE.



LEJOS DE UNA CONCEPCIÓN CERRADA O INTIMIDATORIA, EN CONTRASTE CON LAS IDEAS TRADICIONALES DE EDIFICIOS JUDICIALES Y HUYENDO DE LA ARRAIGADA DISTANCIA CON LA QUE ESTOS ORGANISMOS SE PRESENTAN AL PÚBLICO, EL NUEVO EDIFICIO JUDICIAL SE MOSTRARÁ LÚCIDO Y TERSO, COMO EL MODELO QUE REPRESENTA NUEVAS IDEAS DE NITIDEZ, CERCANÍA Y LUCIDEZ LEGAL...

... hálame de tu Geografía y sabré tu Historia

LA NUEVA DOTACIÓN EN O COUTO TERMINARÁ POR REUNIR TODOS LOS SERVICIOS JUDICIALES DE LA CIUDAD, EN UN NUEVO CONJUNTO QUE OCUPARÁ UN SOLAR DE COMPLEJA GEOMETRÍA Y TOPOGRAFÍA SOBRE EL MIÑO Y LOS ESPACIOS VERDES DE SU RIBERA. EL LUGAR, CON CIERTA CONDICIÓN LÍMITROFE ENTRE LO EDIFICADO Y LO NATURAL, TAMBIÉN PERTENECE A LA ESTRUCTURA URBANA RESIDENCIAL, FORMADA A BASE DE LA AGREGACIÓN DE VOLUMENES MENORES QUE COMPONEN EL CONJUNTO DEL TEJIDO DE LA CIUDAD. SURGIENDO ENTRE LA TRAMA URBANA Y EL MIÑO, Y RESPONDIENDO A SU CONDICIÓN ENTRE LO URBANO Y LO NATURAL, LA NUEVA SEDE JUDICIAL SE TALLA RECORDANDO CONCEPTOS [URBANOS] COMO MEDIANERA, PATIO, CUBIERTA INCLINADA, PLIEGUES ADECUÁNDOSE AL TERRENO, ESCORZOS... O REFIRIÉNDOSE A LAS AGUAS DE LA CIUDAD, AL MIÑO Y LA EROSIÓN QUE PARECE LE HA PROVOCADO, AL CINCELADO SUTIL CON LA QUE EL AGUA ESCULPE UNA ROCA, AL SÓLIDO CRAQUELADO EN BUSCA DE LA ILUMINACIÓN ADECUADA PARA TODAS LAS ESTANCIAS DE TRABAJO. (...)

piel envolvente, contenedor versátil

UNA PIEL ENVOLVENTE Y CONTINUA IRÁ CONFIGURANDO LOS ESPACIOS INTERIORES QUE A SU VEZ SE CONCIBEN COMO LUGARES DIFANOS PARA SER POTENCIALMENTE OCUPADOS CON LOS USOS SUGERIDOS, CON OBJETO DE GARANTIZAR LA MÁXIMA POLIVALENCIA, VERSATILIDAD O AMPLIACIÓN DE LAS DEPENDENCIAS PREVISTAS. LA ENVOLVENTE TÉCNICA PROTEGERÁ BIOCLIMÁTICAMENTE EL EDIFICIO GARANTIZANDO UNA IMAGEN INSTITUCIONAL PROPIA, UNIFORME EN SU TERSURA O CAMBIANTE EN SU GRADO DE TRANSLUCIDEZ E ILUMINACIÓN. SU ASPECTO, TAN SUTIL, MINIMIZARÁ LA PRESENCIA DEL GRAN VOLUMEN PROGRAMÁTICO QUE CONTIENE. ILUMINADO CON SU TRANSLUCIDEZ VARIABLE, HARÁ QUE EL EDIFICIO SE CONVIERTA EN UN HITO REFERENCIAL EN EL MARGEN SUR DEL MIÑO.

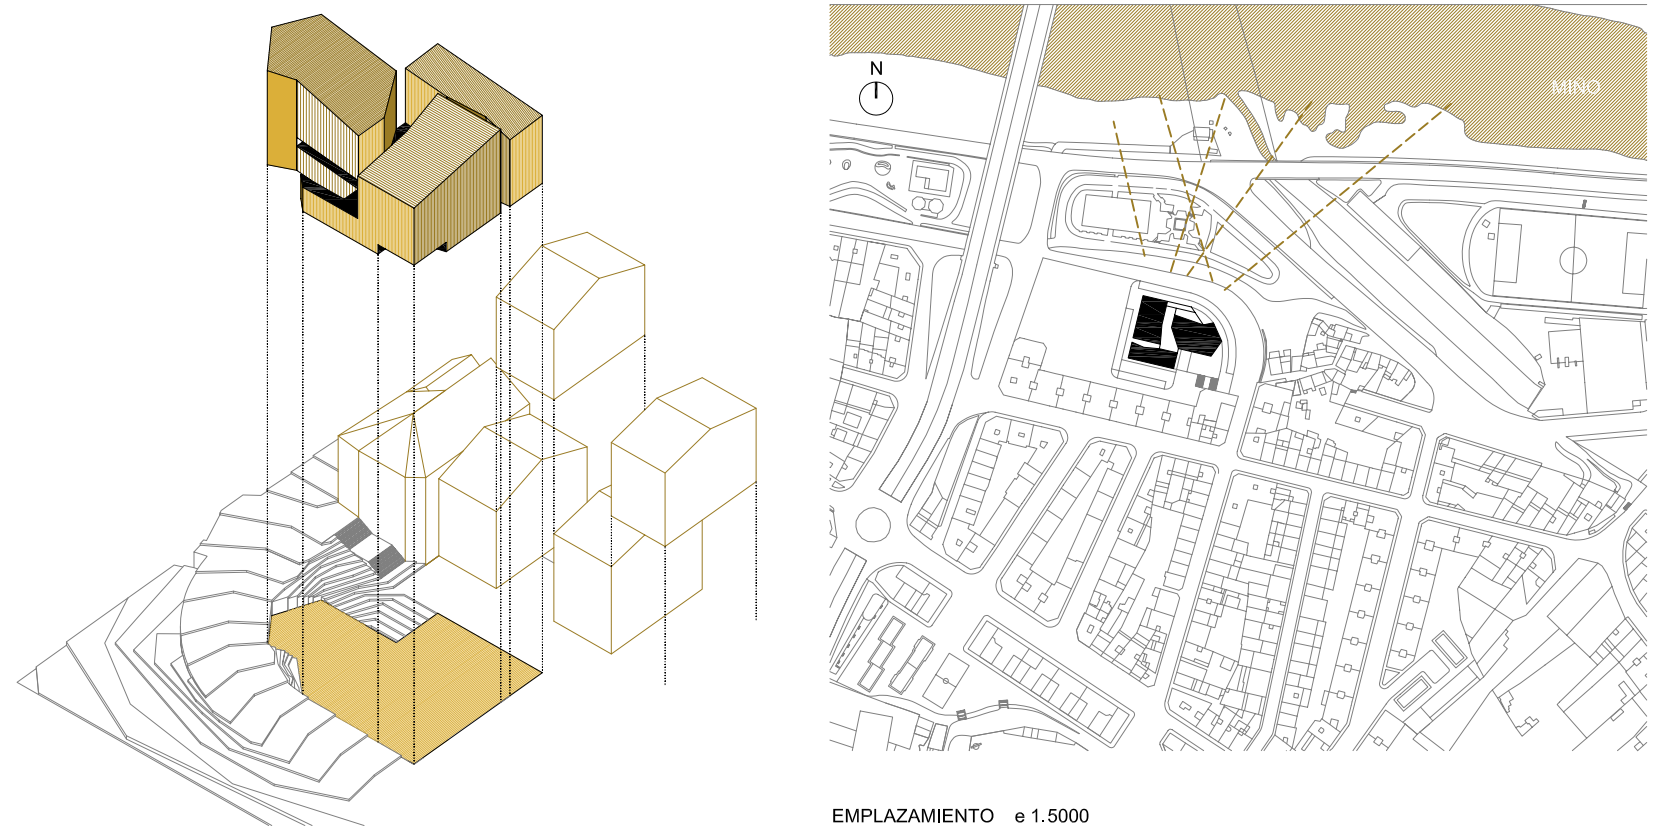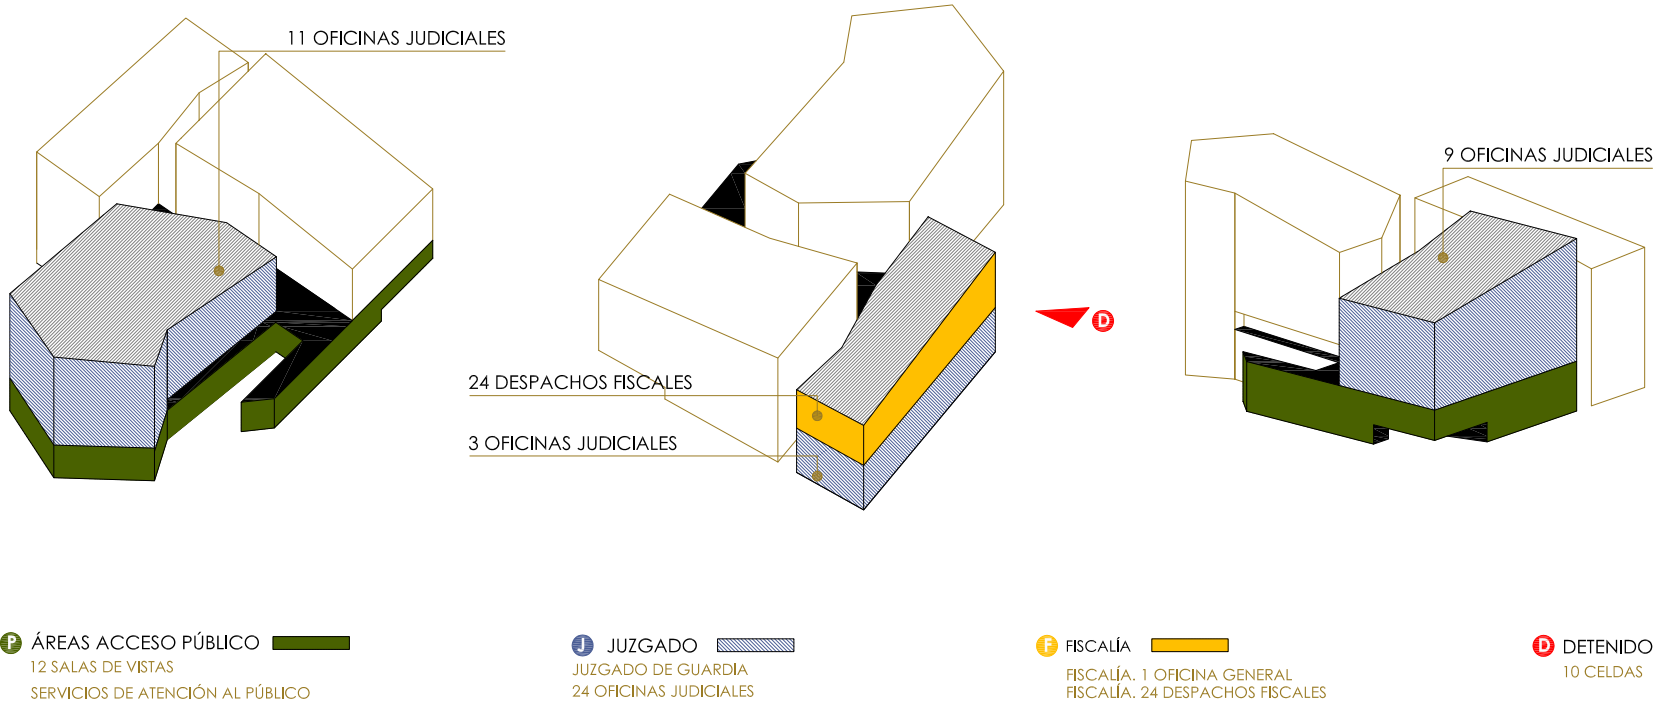

SIGUIENDO LAS PAUTAS DE LA EDIFICACIÓN TRADICIONAL ENTRE LA QUE SE ASENTA, LA NUEVA SEDE JUDICIAL SE ENTENDERÁ COMO EL RESULTADO DE UN CONJUNTO FRAGMENTADO QUE MINIMICE LA GRAN ESCALA DEL VOLUMEN NECESARIO PARA ALBERGAR EL PROGRAMA REQUERIDO.

...VOLUMEN TALLADO, CINCELADO, COMO ESCULPIDO PARA INTEGRARSE CON LA TOPOGRAFÍA, CON LAS DIVERSAS INCLINACIONES DE CUBIERTAS DEL ÁMBITO...COMO UNA ROCA DE OTRO TIEMPO EROSIONADA POR LAS AGUAS DEL MIÑO, AL QUE SE ABRE CON SUS FACHADAS FACETADAS...

