


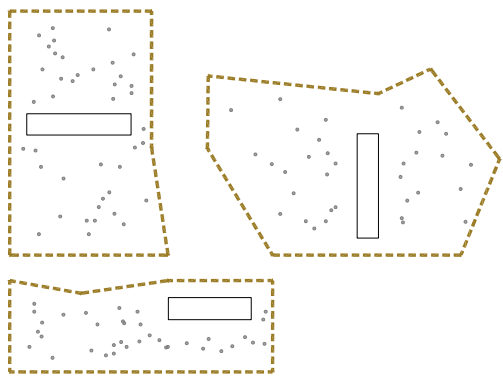
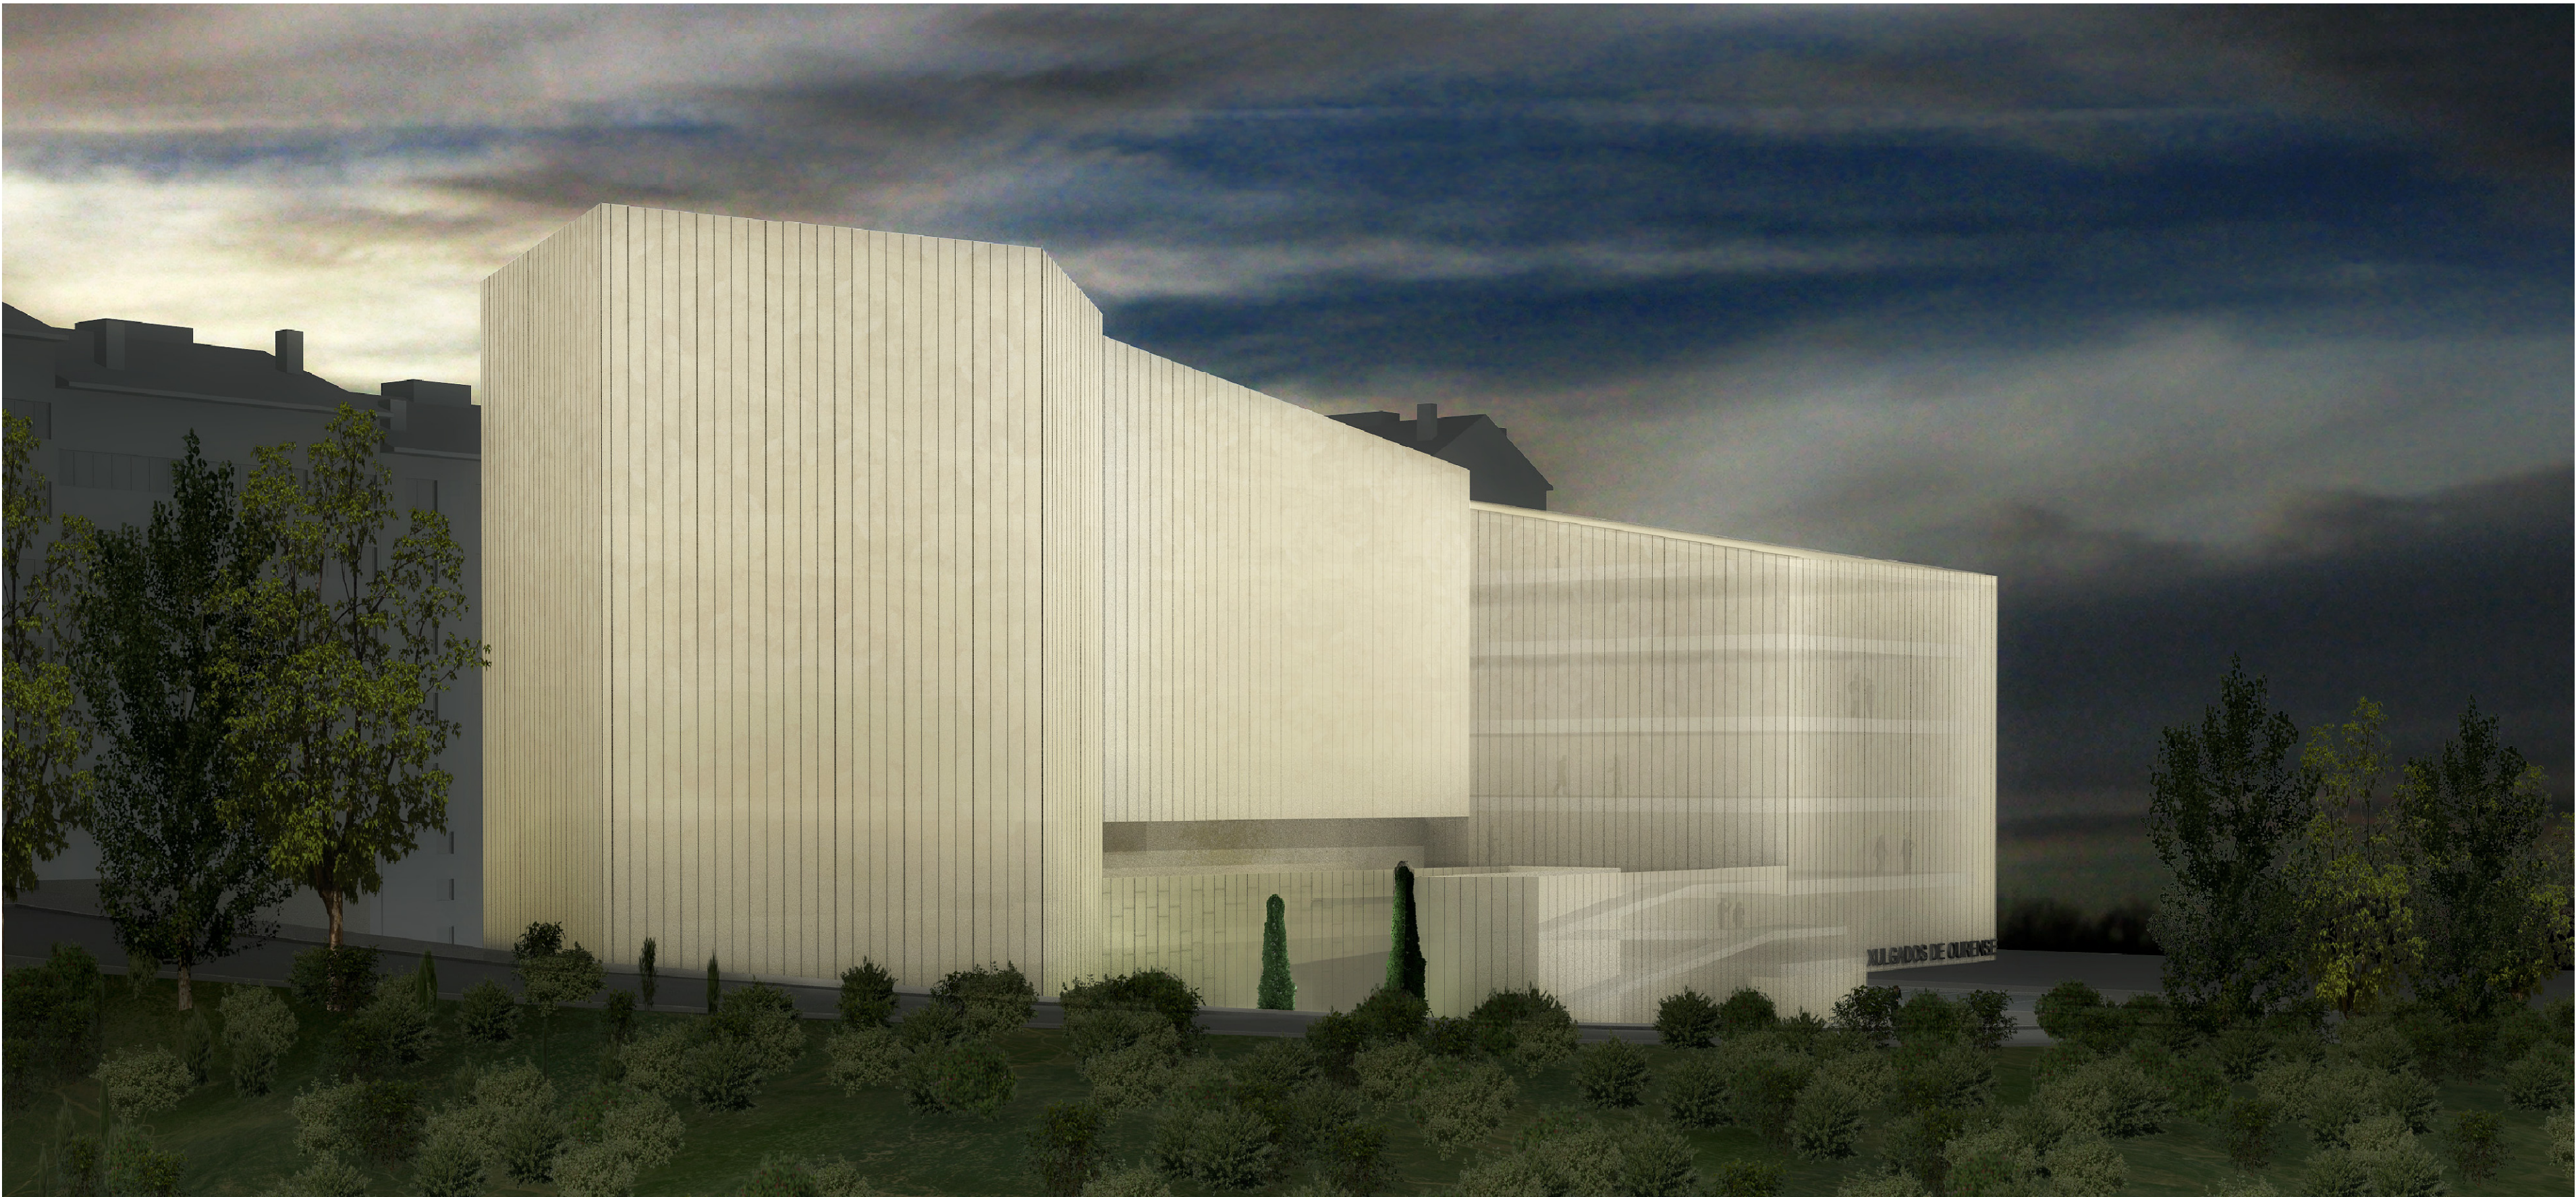


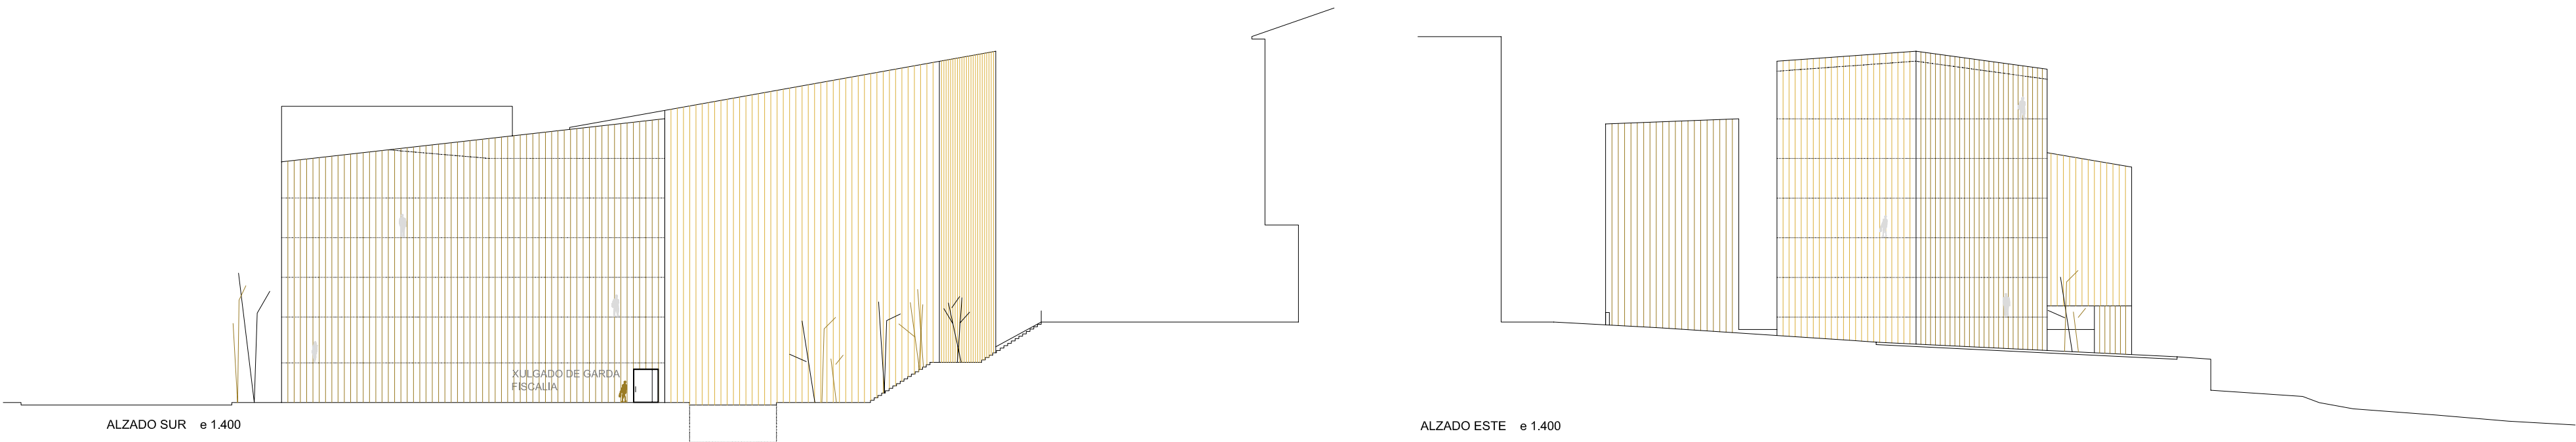


PIEL TÉCNICA ENVOLVENTE Y ESPACIO VERSÁTIL
OFICINA PASAJE

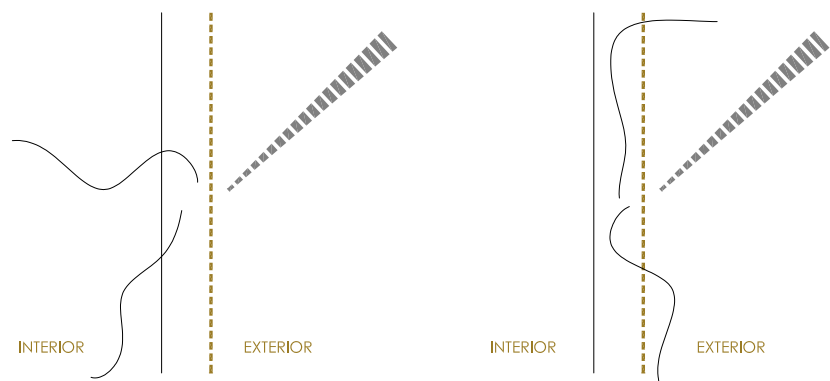


DOBLE PIEL BIOCLIMÁTICA
INVIERNO VERANO

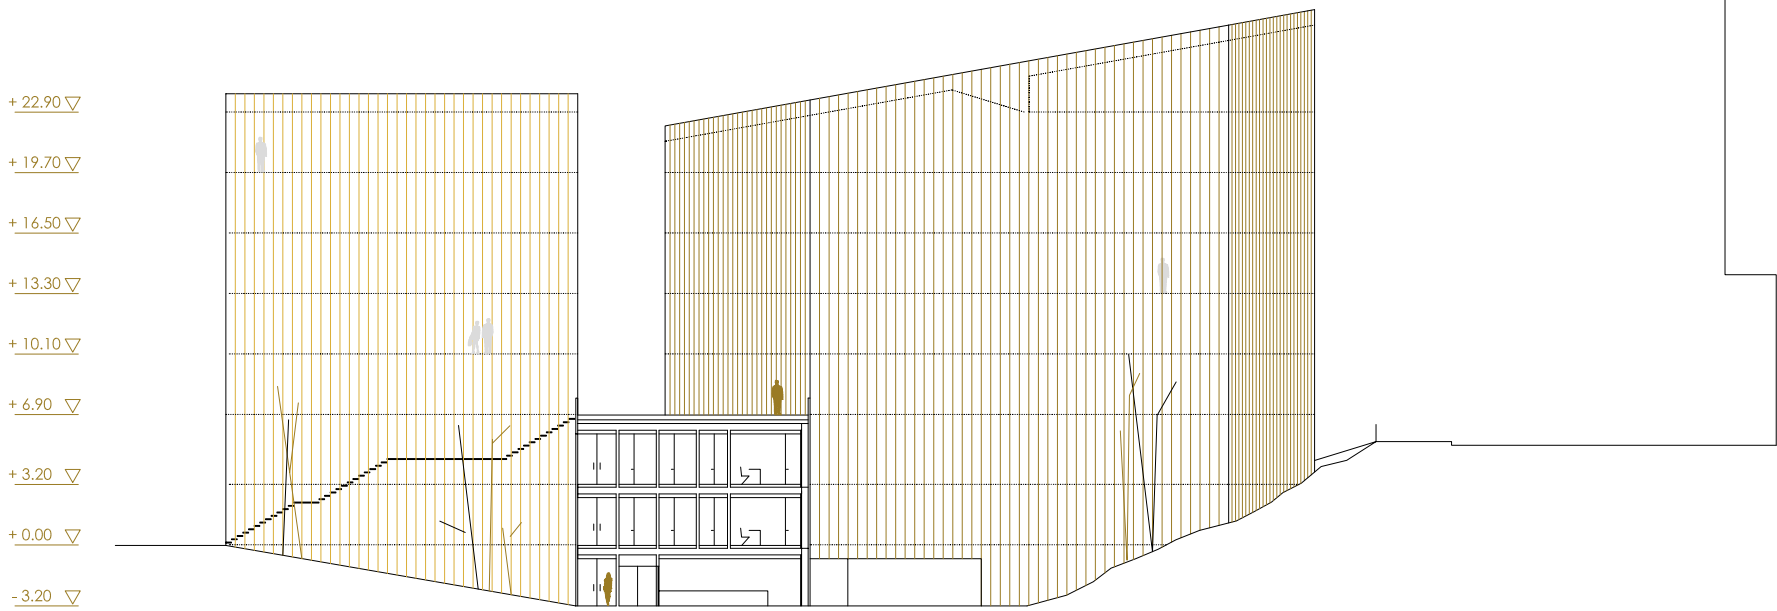

SECCIÓN B-B' e 1.400

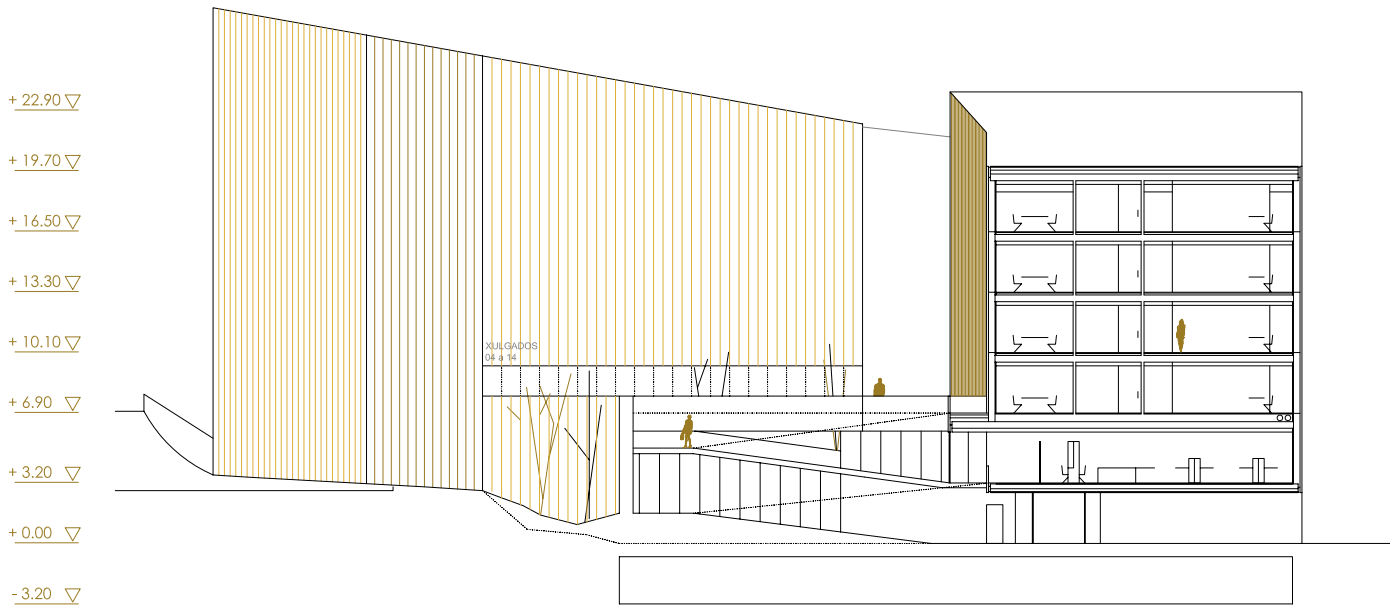

SECCIÓN A-A' e 1.400

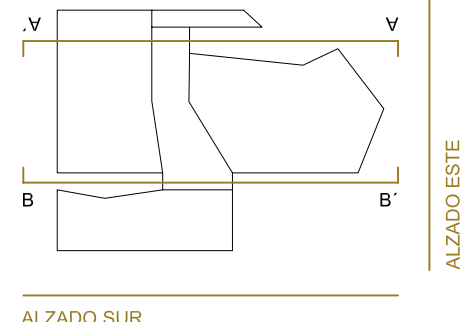

ALZADO SUR

- 1 JUZGADO
- 2 RECEPCIÓN
- 3 SALA DE REUNIÓN / DECLARACIÓN
- 4 OFICINA GENERAL
- 5 ARCHIVO
- 6 ASEO
- 7 SECRETARÍA JUDICIAL
- 8 ACCESO A ENTREPALTA
- 9 PASAJE

CUADRO DE SUPERFICIES CONSTRUIDAS		
PLANTA SÓTANO -1	1.749,57 m²	
	1.749,57 m²	
TOTAL BAJO RASANTE	1.749,57 m²	
PLANTA BAJA	1.782,41 m²	
ENTREPALTA	1.752,37 m²	
	3.534,78 m²	
PLANTAS SUPERIORES	2.496,24 m²	
	2.989,12 m²	
	1.990,15 m²	
	7.475,51 m²	
TOTAL SOBRE RASANTE	11.010,29 m²	



ESTIMACIÓN DE PRESUPUESTO			
1	MOVIMIENTO DE TIERRAS	1,4%	174.832 €
2	RED DE SANEAMIENTO	2,3%	287.223 €
3	CIMENTACIÓN	4,25%	24.495 €
4	ESTRUCTURAS	17,8%	2.222.858 €
5	ASLAMENTOS E IMPERMEABILIZACIÓN	5,2%	649.374 €
6	CUBIERTAS	5,2%	649.374 €
7	ALBANERÍA	3,1%	387.127 €
8	PONTANERÍA	4,2%	524.495 €
9	REVESTIMIENTOS Y SOLADOS	16,4%	2.048.026 €
10	ELECTRICIDAD	3,5%	437.079 €
11	CLIMATIZACIÓN	8,3%	1.036.501 €
12	CARPINTERÍA Y VIDRIERÍA	15,2%	1.898.171 €
13	URBANIZACIÓN	1,6%	199.807 €
14	EQUIPAMIENTO Y MOBILIARIO	7,3%	911.621 €
15	CONTROL DE CALIDAD	2%	249.759 €
16	SEGURIDAD Y SALUD	2,3%	287.223 €
		100%	12.487.965 €



PLANTA NIVEL +6.90 e 1.400
+10.10

- 1 JUZGADO
- J.01 ACCESO
- J.02 RECEPCIÓN
- J.03 SALA DE REUNIÓN / DECLARACIÓN
- J.04 OFICINA GENERAL
- J.05 ARCHIVO
- J.06 ASEO
- J.07 JUEZ
- J.08 SECRETARÍA JUDICIAL


RECORRIDO JUEZ

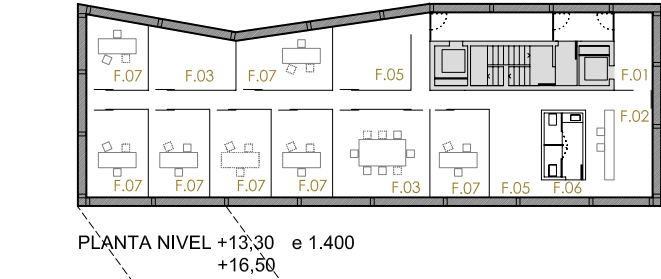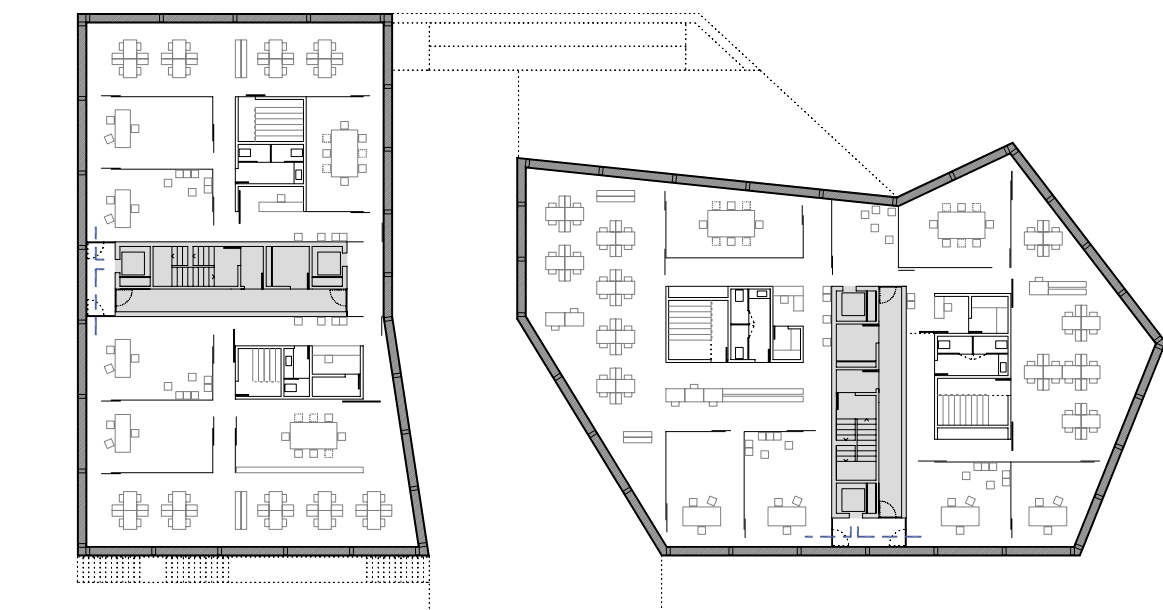



PLANTA NIVEL +13.30 e 1.400
+16.50

- 1 RECALIA
- RECALIA OFICINA GENERAL

NIVEL +10.10 [FISCALIA] e 1.400

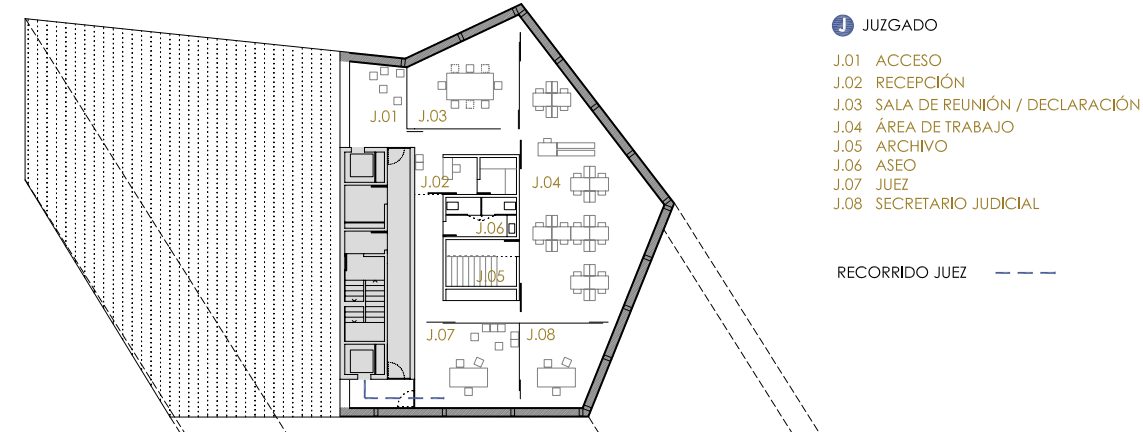

NIVEL +22.90 e 1.400

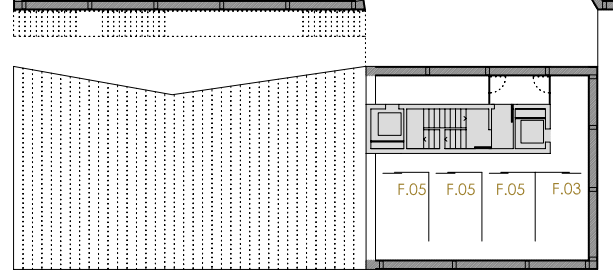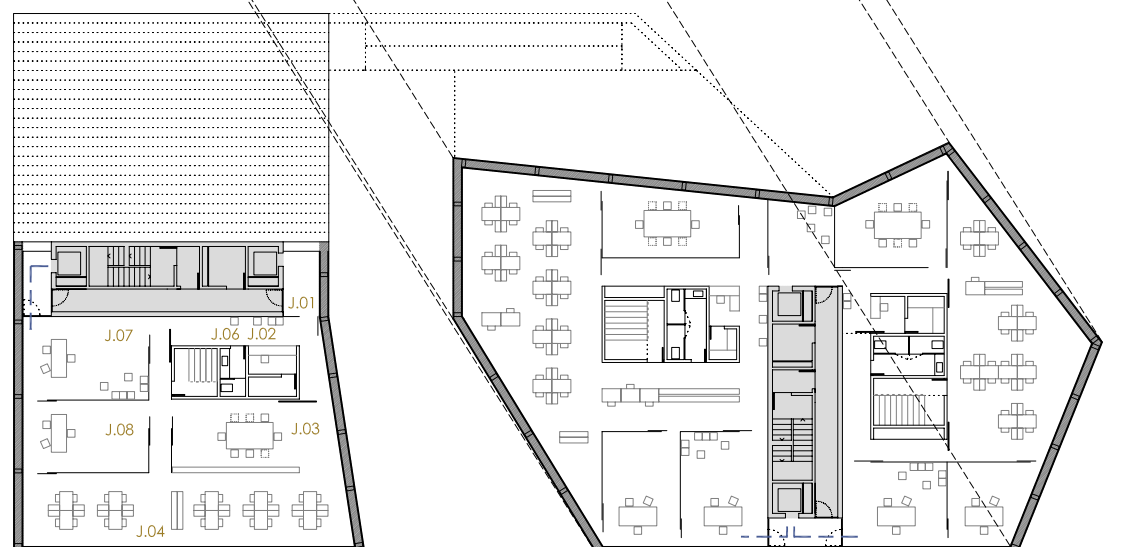

PLANTA NIVEL +19.70 e 1.400

- 1 RECALIA
- F.01 ACCESO
- F.02 RECEPCIÓN
- F.03 SALA DE REUNIÓN / DECLARACIÓN
- F.04 OFICINA GENERAL
- F.05 ARCHIVO
- F.06 ASEO
- F.07 DESPACHO RECAL

- 1 RECALIA
- F.01 ACCESO
- F.02 RECEPCIÓN
- F.03 SALA DE REUNIÓN / DECLARACIÓN
- F.04 OFICINA GENERAL
- F.05 ARCHIVO
- F.06 ASEO
- F.07 DESPACHO RECAL