

CONCURSO NUEVA SEDE DE LA DELEGACION DEL COAG EN OURENSE

Se presenta el concurso de ideas para la nueva sede de la delegación del COAG en Ourense, con un local situado en la planta baja de un inmueble de viviendas.

La estrategia de la propuesta gira entorno a:

1. Una relación fluida entre los usuarios externos de la delegación y los trabajadores.
2. Comunicación directa de los distintos espacios de trabajo para facilitar el desarrollo de la actividad de la delegación.
3. Flexibilidad de uso del local para variar en función de uso y necesidades.
4. Maximizar la superficie útil.
5. Aprovechamiento de la luz natural para todas las áreas del local.
6. Agrupación de los elementos de servicio, zonas húmedas, almacenes, archivo para obtener un espacio diáfano y funcional.
7. Economía de las soluciones adoptadas.


La solución adoptada para la organización espacial consta únicamente de dos paneles corredizos formados por una estructura de metal, vidrio y madera y cuatro biombo también de madera que se deslizan sobre el suelo. Con ellos, se puede fraccionar el espacio interior para adaptarse a las necesidades cambiantes de uso, luz y espacio. Se consigue además una superficie útil muy cercana a la construida en un aprovechamiento máximo del suelo disponible. La apertura de un patio en la zona trasera del local y el espacio diáfano resultante permiten que la luz natural llegue a todas las áreas del proyecto siendo energéticamente eficiente en términos de ahorro de electricidad.

Se trata de una propuesta sencilla y económica que posibilita a los trabajadores tener el control sobre los espacios, los usos y las funciones de su lugar de trabajo para que puedan dar respuesta no solo a las necesidades actuales sino también a las que se presenten en un futuro.

LEMA: LAMAS 222



TIPOS DE AGRUPACIÓN DEL ESPACIO INTERIOR EN FUNCION DEL USO

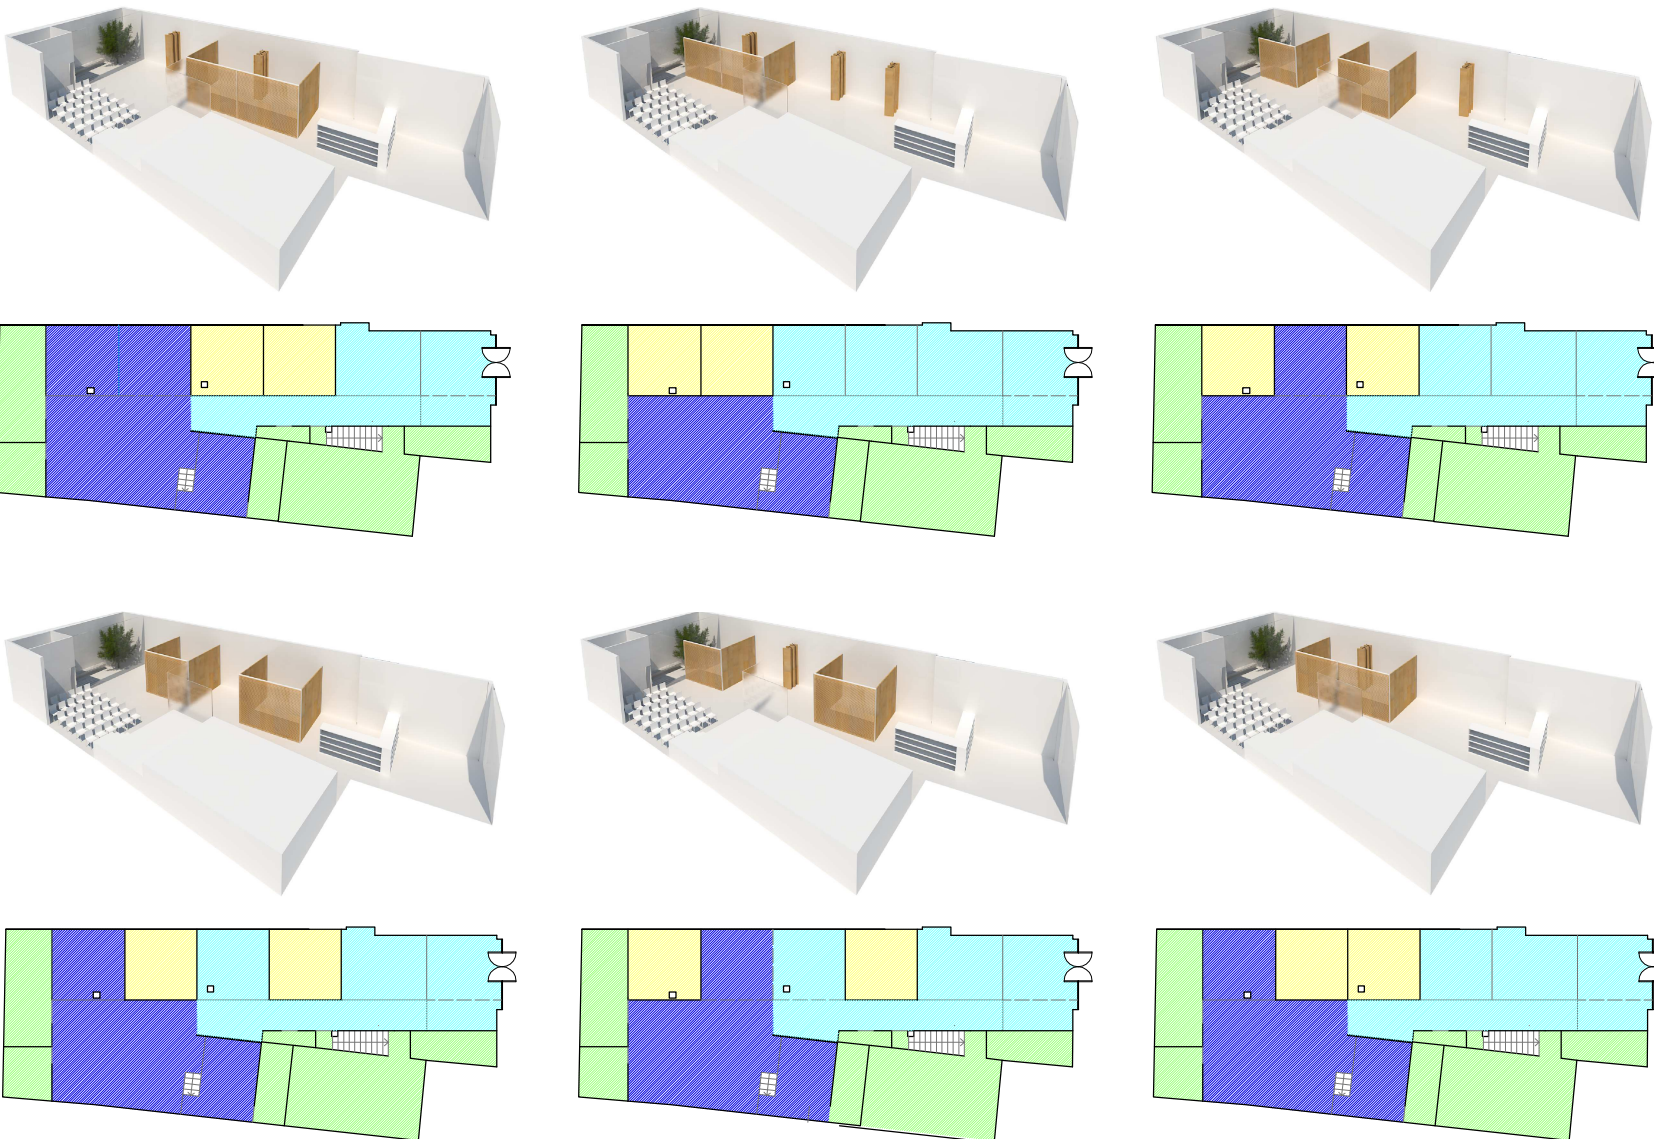

ESPACIO PUBLICO ESPACIO PRIVADO ESPACIO SEMI-PRIVADO ESPACIO POLIVALENTE

