



21.49
3.11
aseo de mujeres 2,62m2
7.46
escenario
13.95 9.03
+1,34
-0,24
2.71
cabina de ducha 2,39m2
cabina de ducha 2,32m2
trasescenario--almacén 15,11m2
+1,34
5.95
aseo de caballeros 11,57m2
+0,60
pasillo-almacén 6,24m2
escenario y platea 212,14m2
cuarto de instalaciones 4,11m2
taquilla 6,87m2
4.00
vestíbulo 23,85m2
+0,00
soportal 41,62m2
+0,00
13.61
13.34
12.6
escaleras 10,77m2
15.68
26.44
3.08

PLANTA BAJA

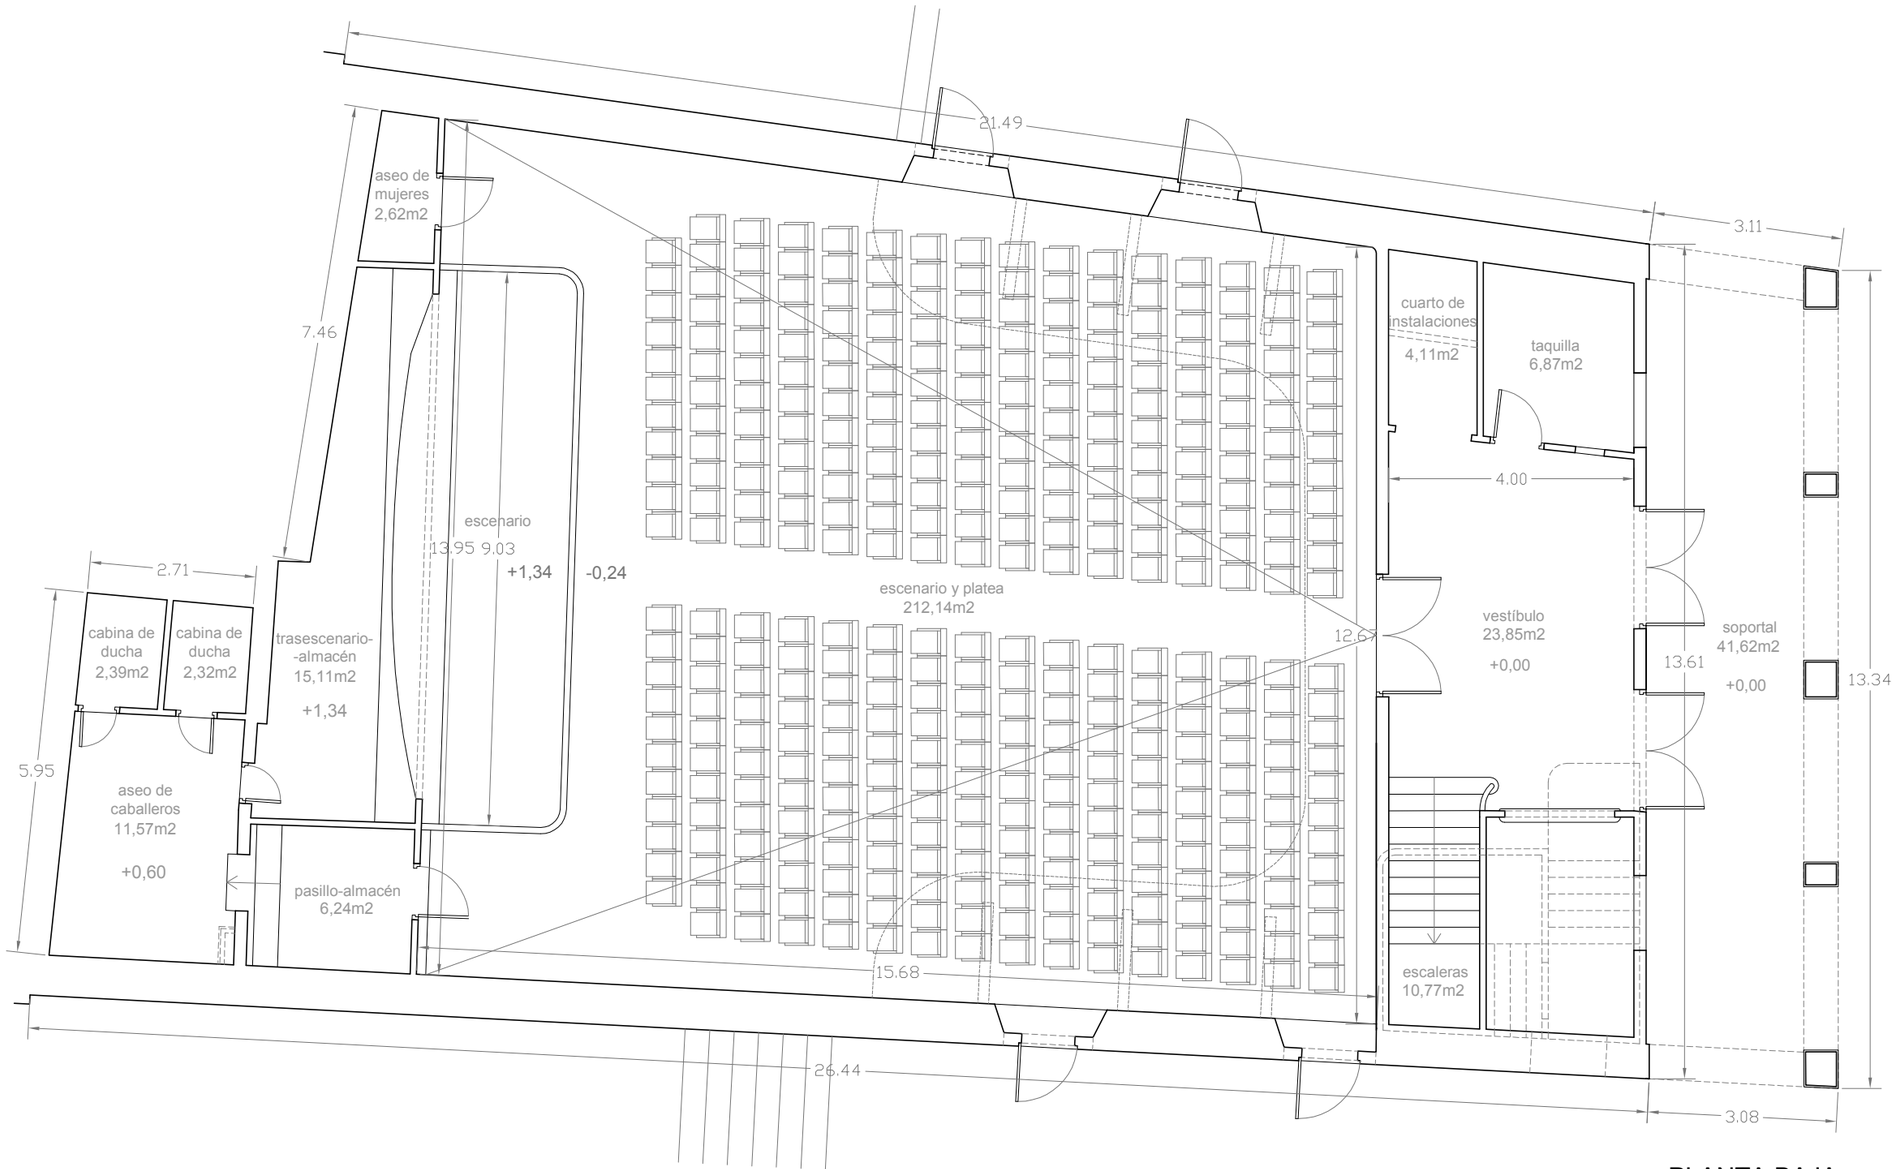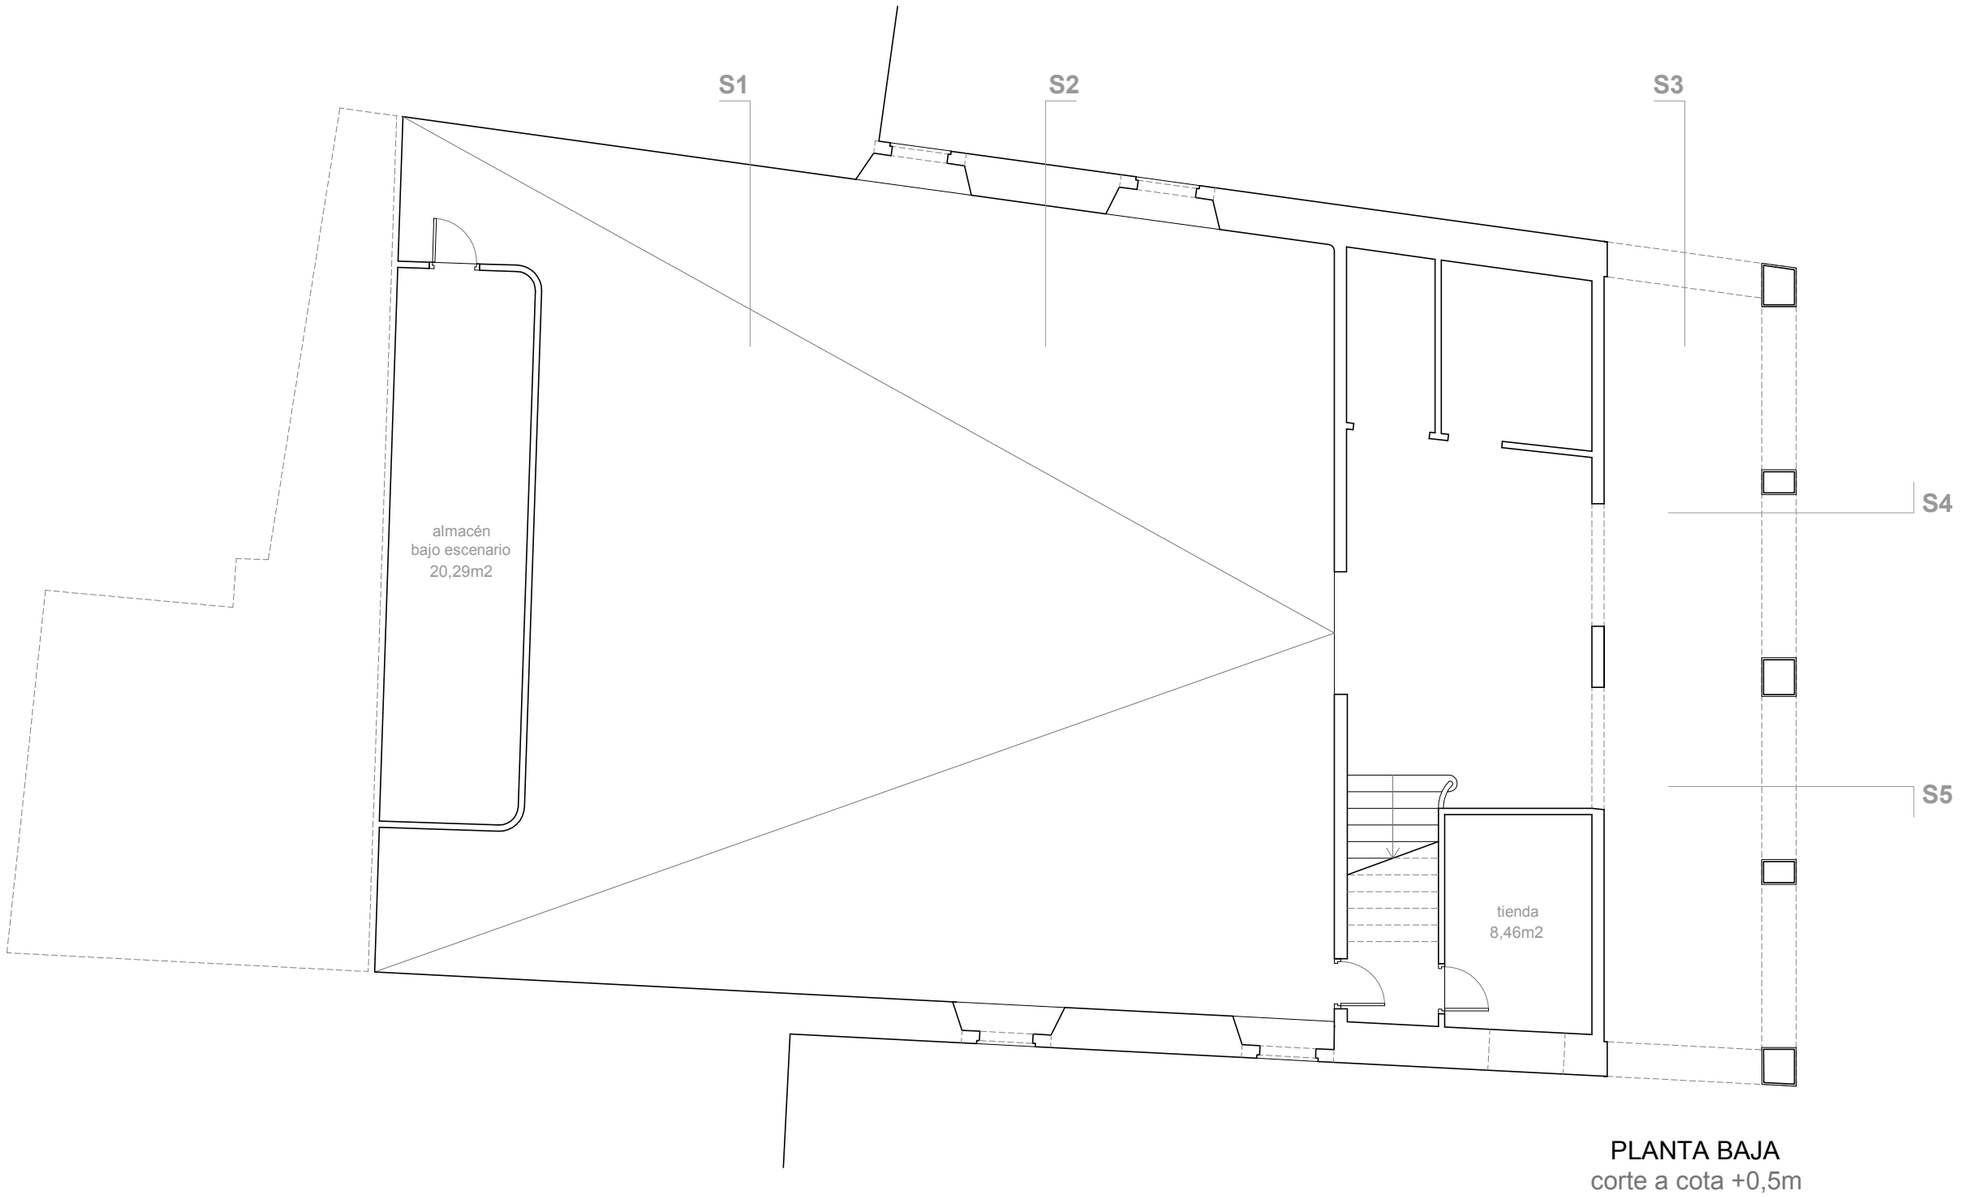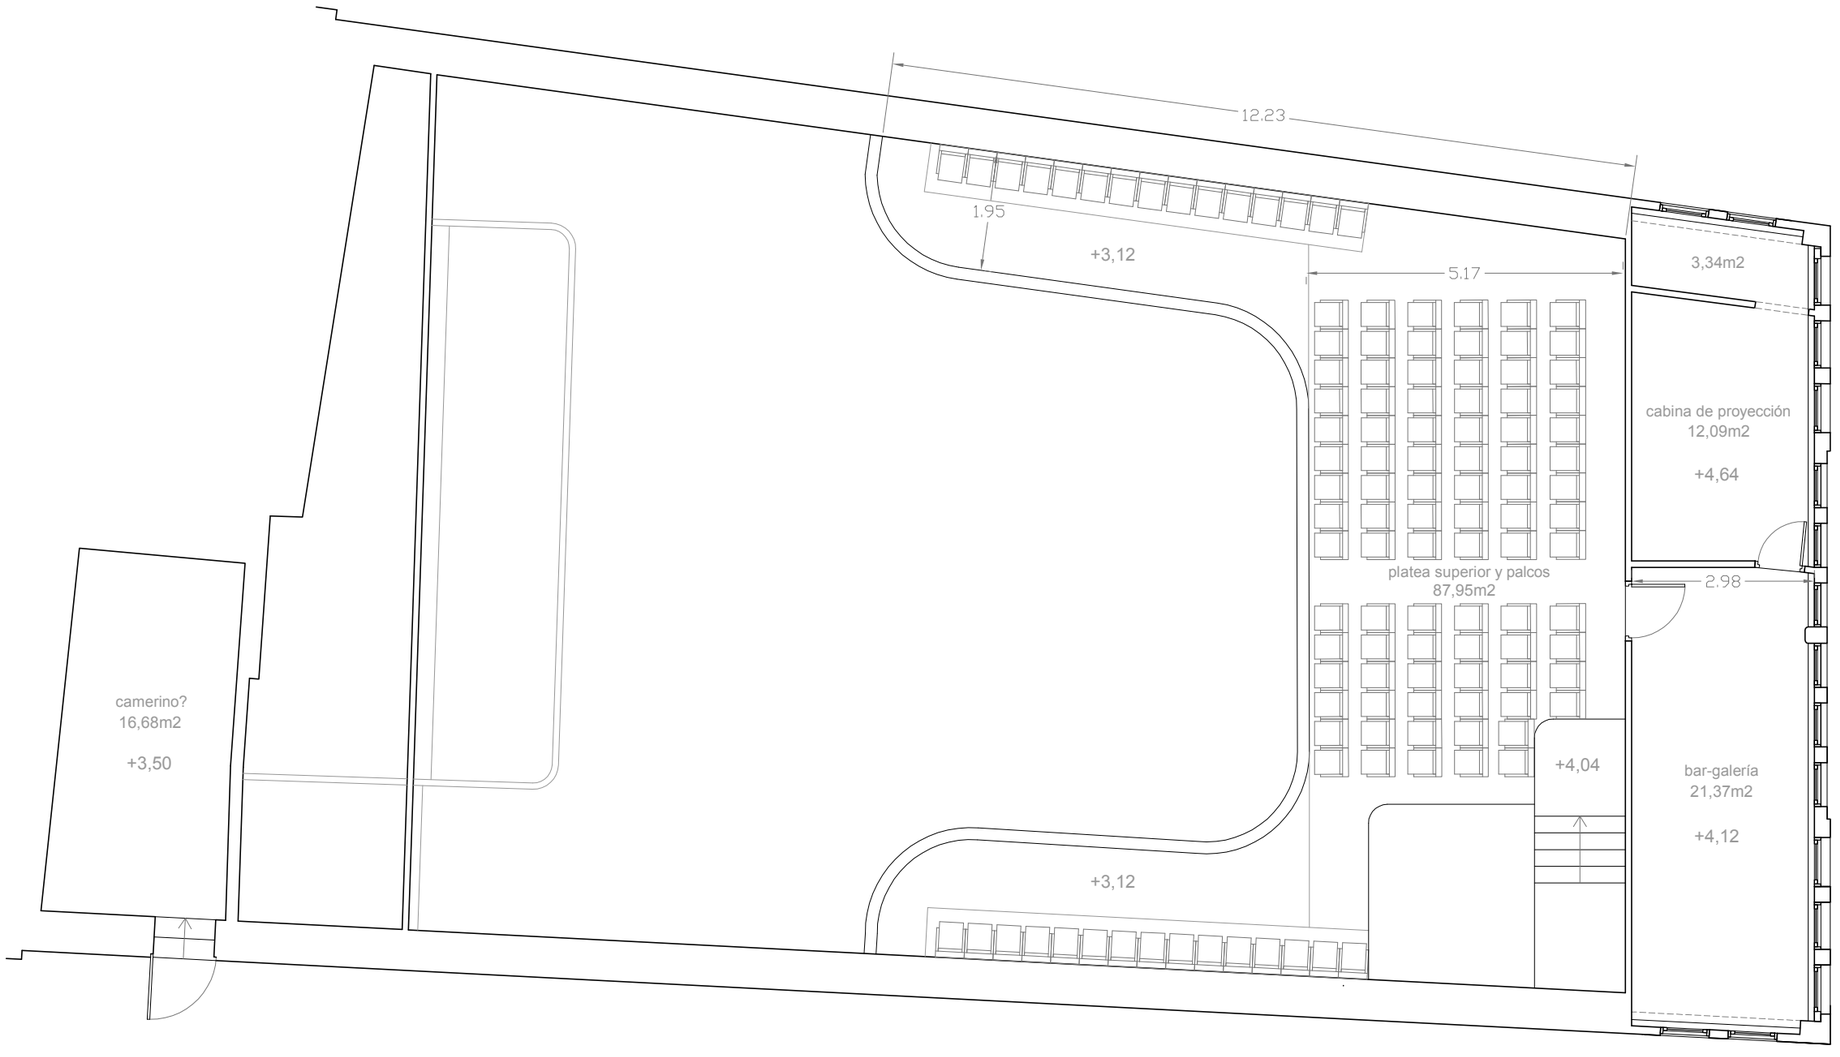


PLANTA BAJA
corte a cota +0,5m
sobre el nivel de la calle


12.23
1.95
+3,12
5.17
3,34m2
cabina de proyección
12,09m2
+4,64
platea superior y palcos
87,95m2
2.98
camerino?
16,68m2
+3,50
+4,04
bar-galería
21,37m2
+4,12
+3,12


PLANTA ALTA




SECCIÓN TRANSVERSAL **S1**

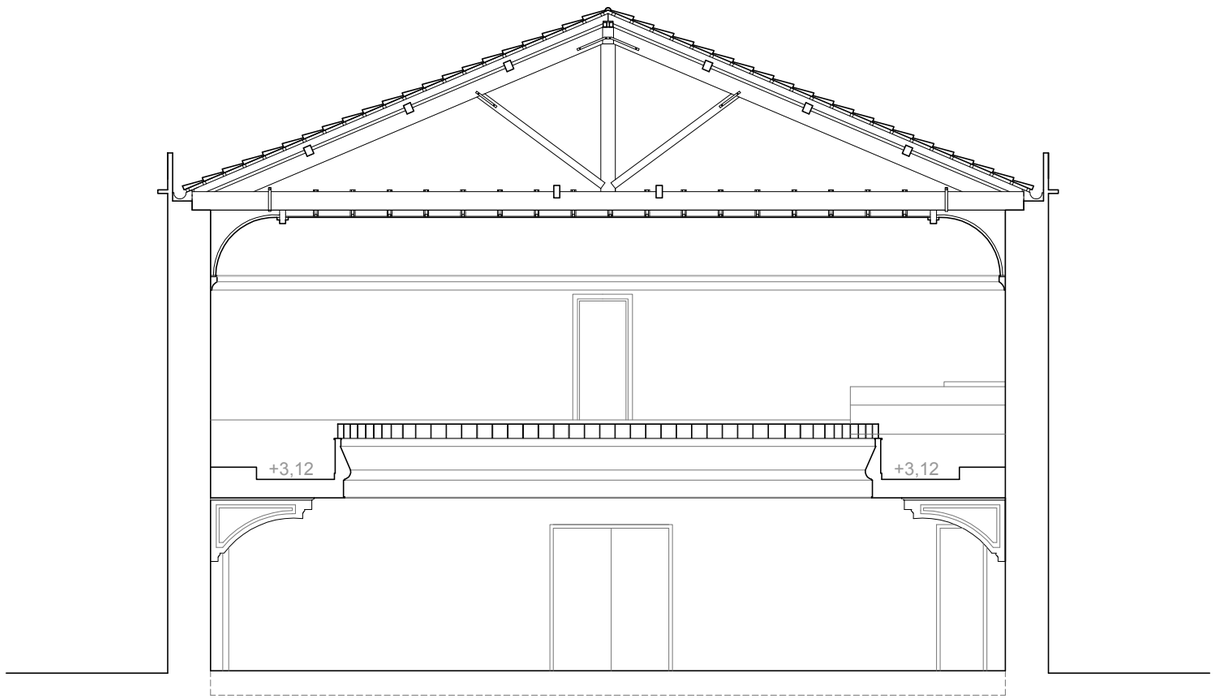


SECCIÓN TRANSVERSAL **S2**

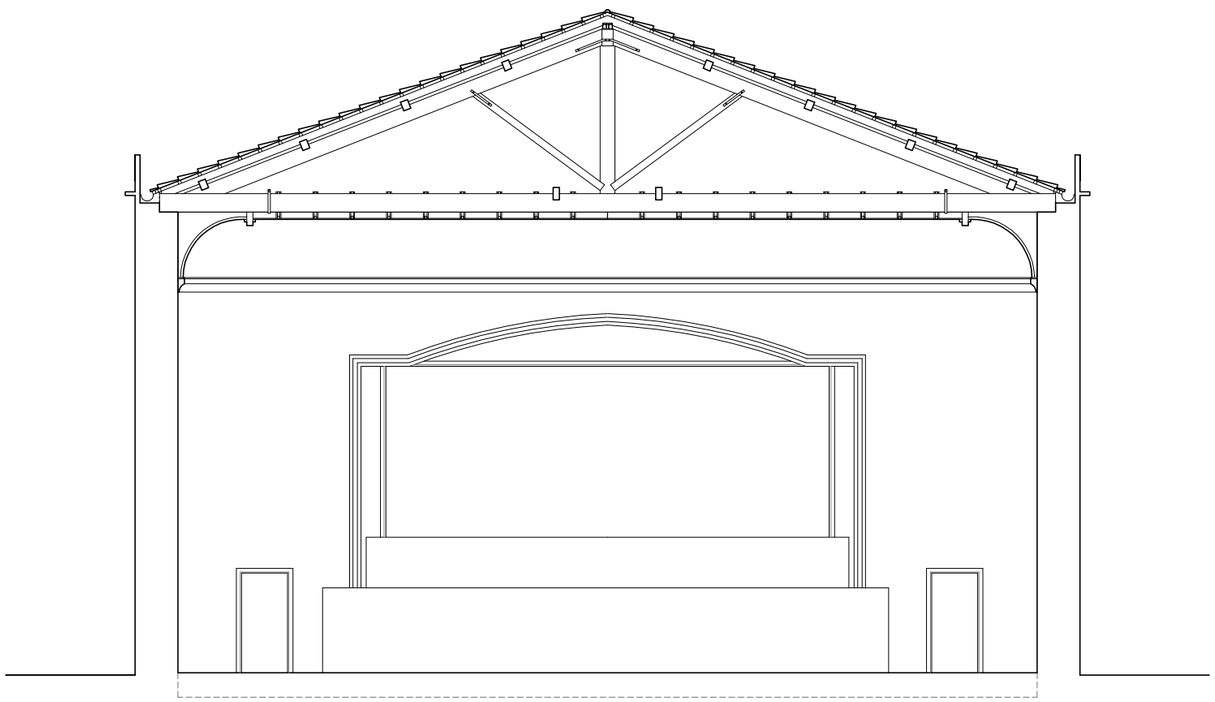

SECCIÓN TRANSVERSAL **S3**

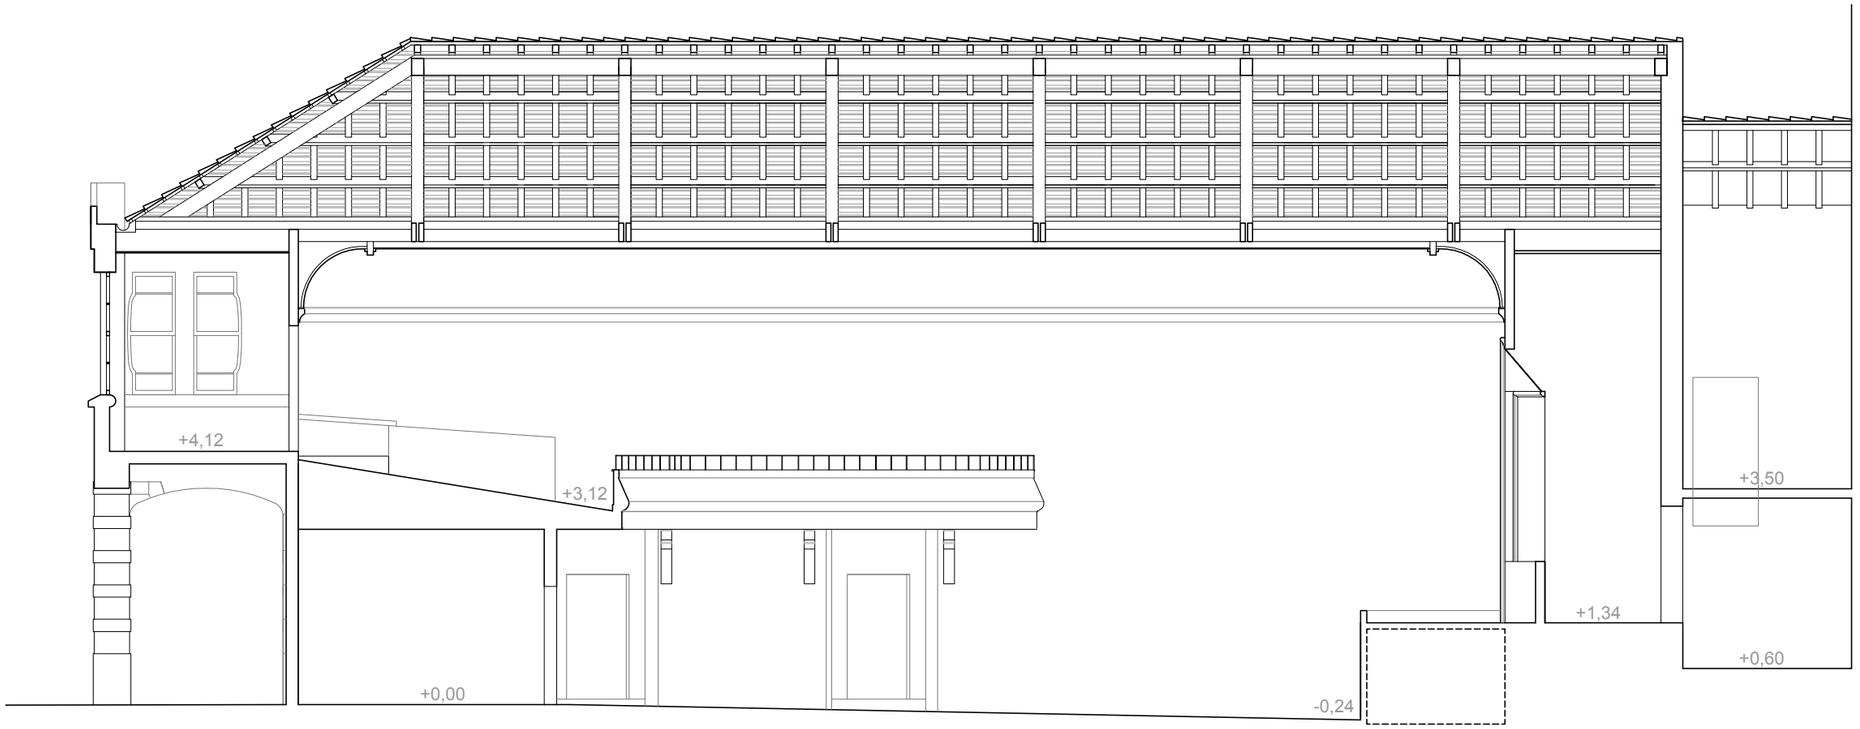

SECCIÓN LONGITUDINAL **S5**

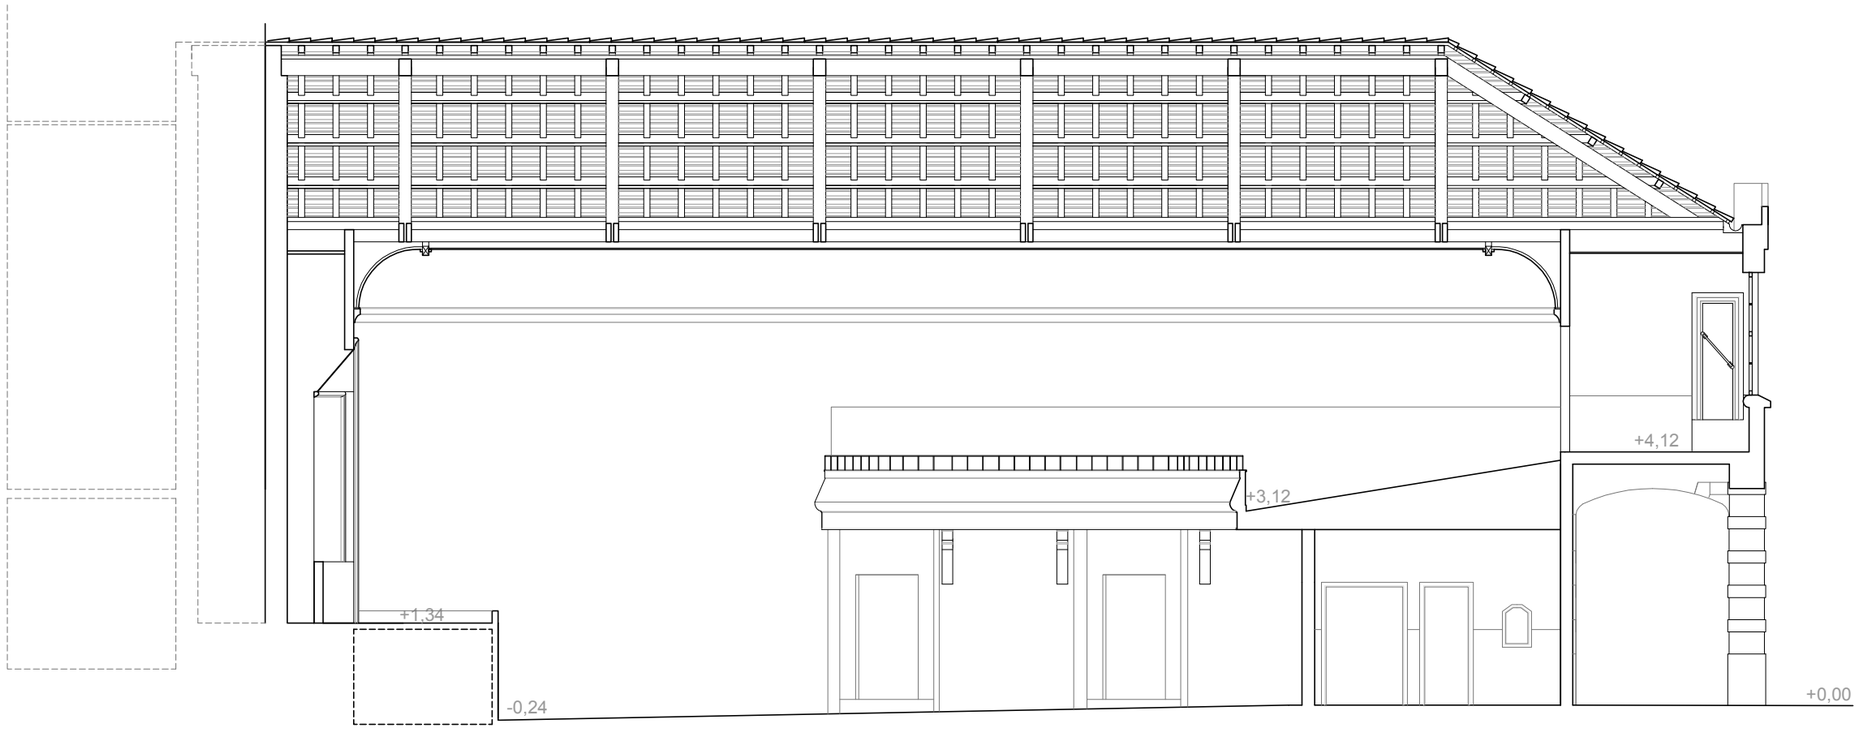

SECCIÓN LONGITUDINAL **S4**

ALZADOS

E: 1/100




ALZADO PRINCIPAL

LEVANTAMIENTO GRÁFICO:


ALZADOS

E: 1/100

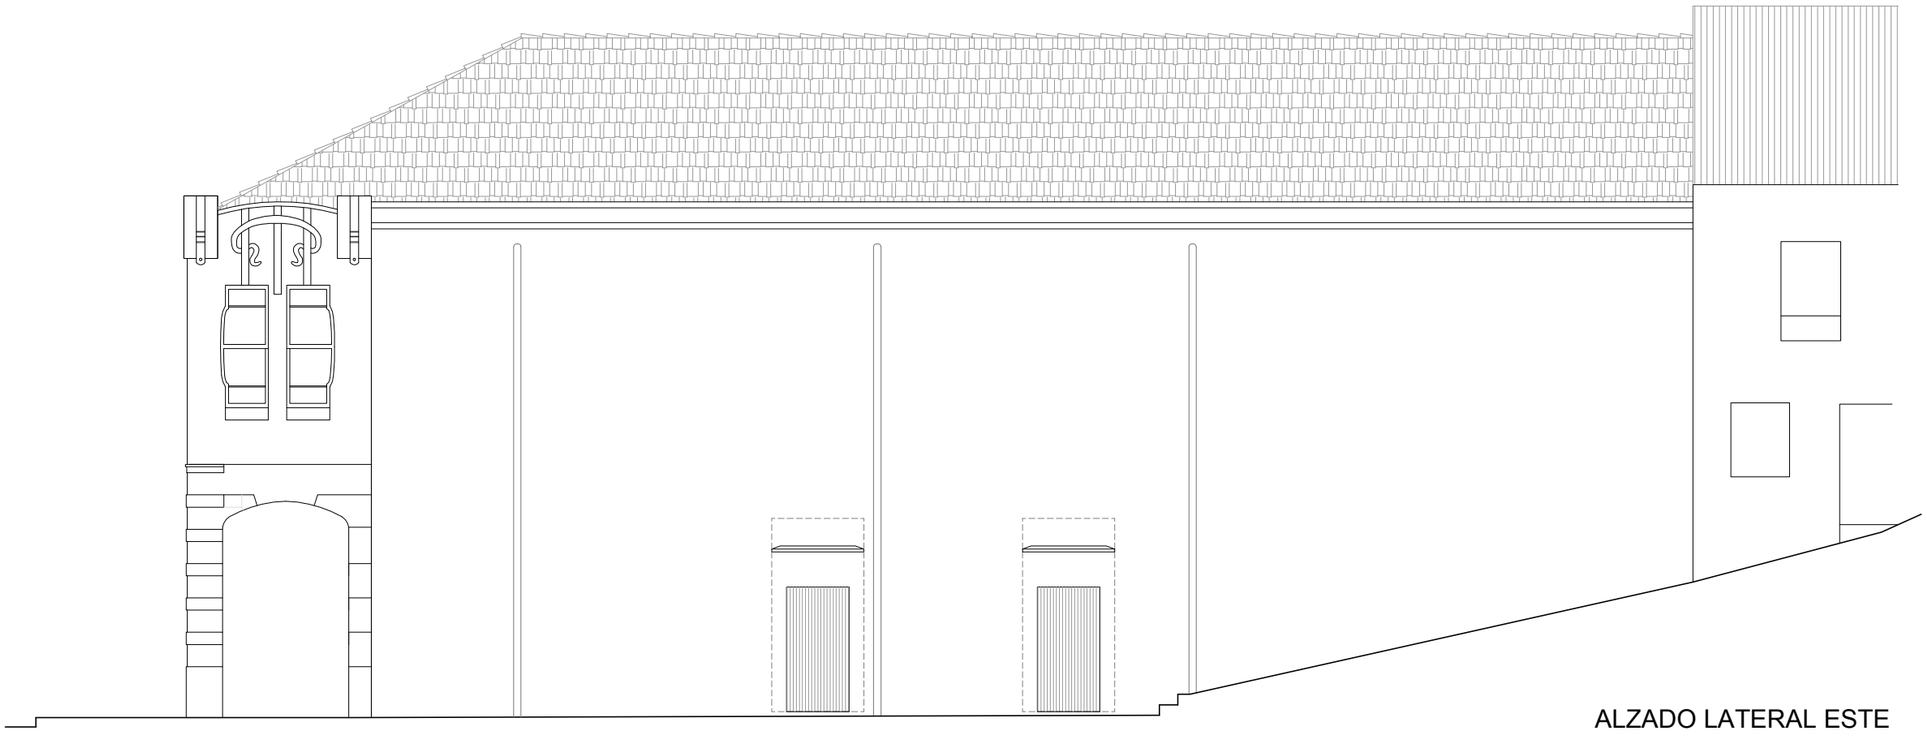

ALZADO LATERAL ESTE

aránzazu paz lópez_manuel gonzález gonzález_daniel lópez ben_laura gordillo ramírez
AULA de RENOVACIÓN URBANA Y REHABILITACIÓN

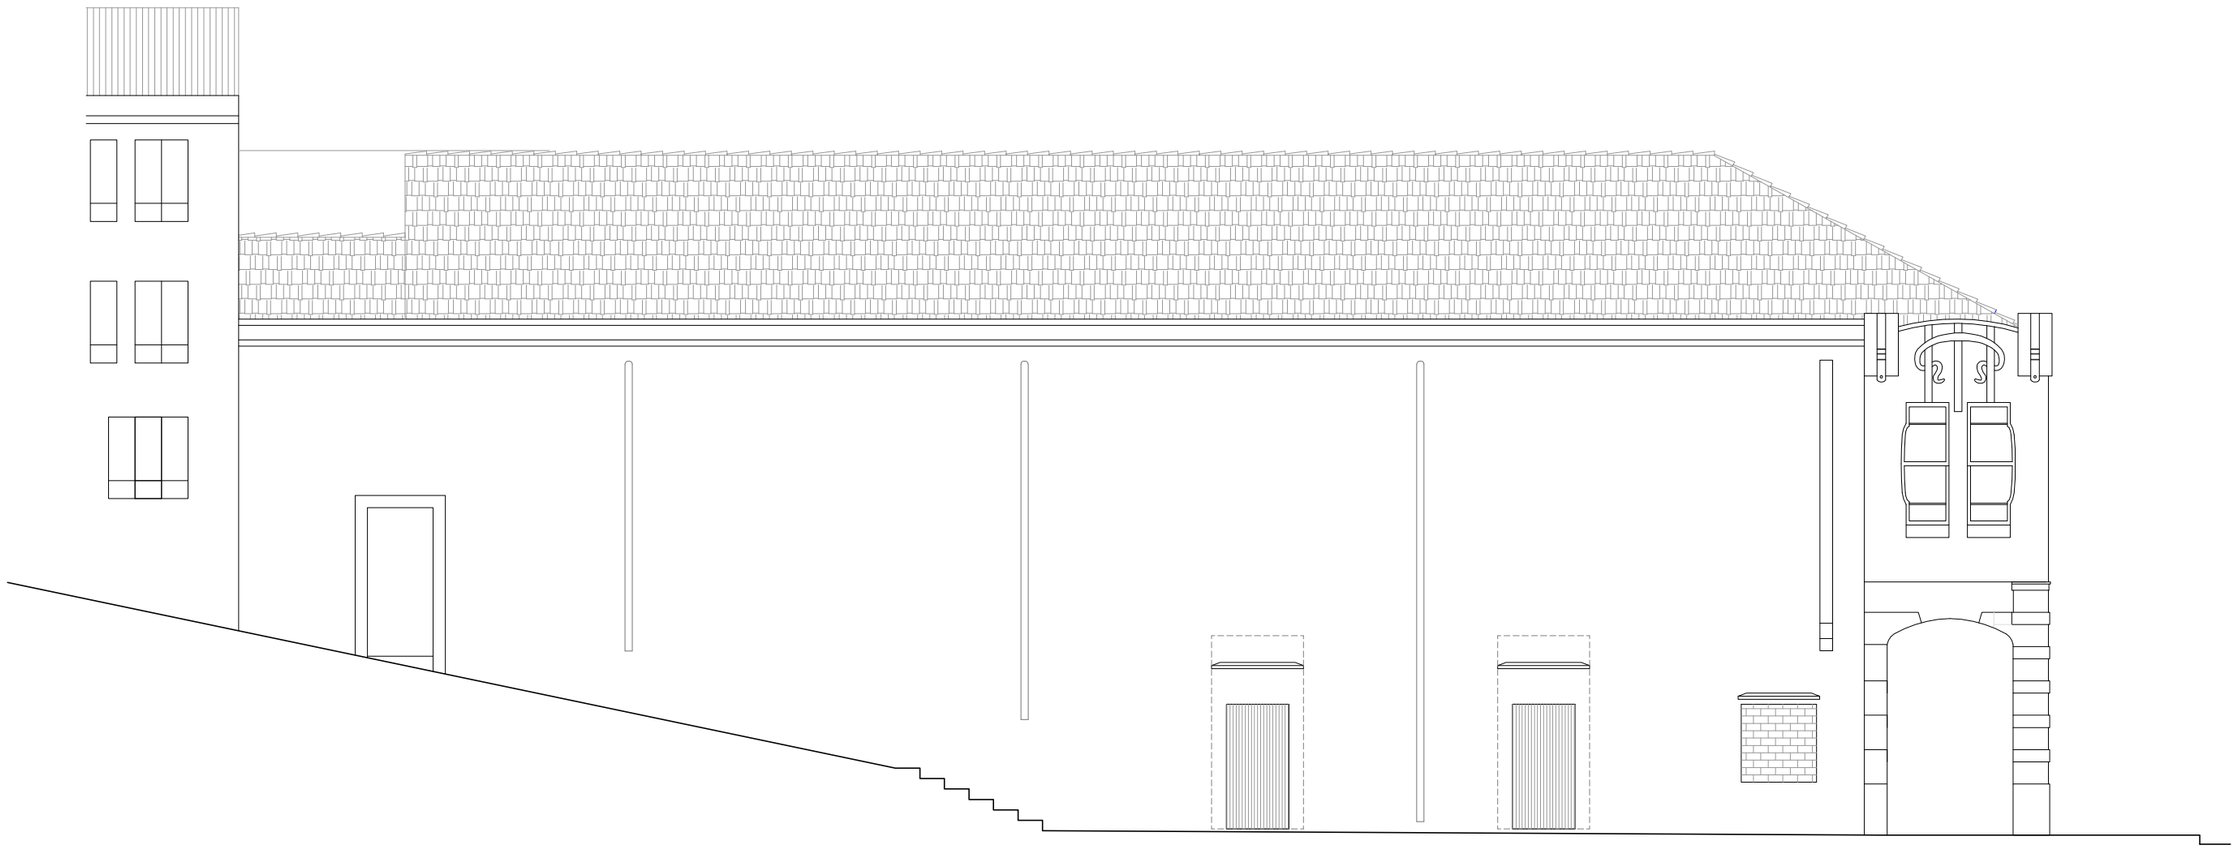


ALZADO LATERAL OESTE


aránzazu paz lópez_manuel gonzález gonzález_daniel lópez ben_laura gordillo ramírez
AULA de RENOVACIÓN URBANA Y REHABILITACIÓN

LEVANTAMIENTO GRÁFICO:

ALZADOS

E: 1/200

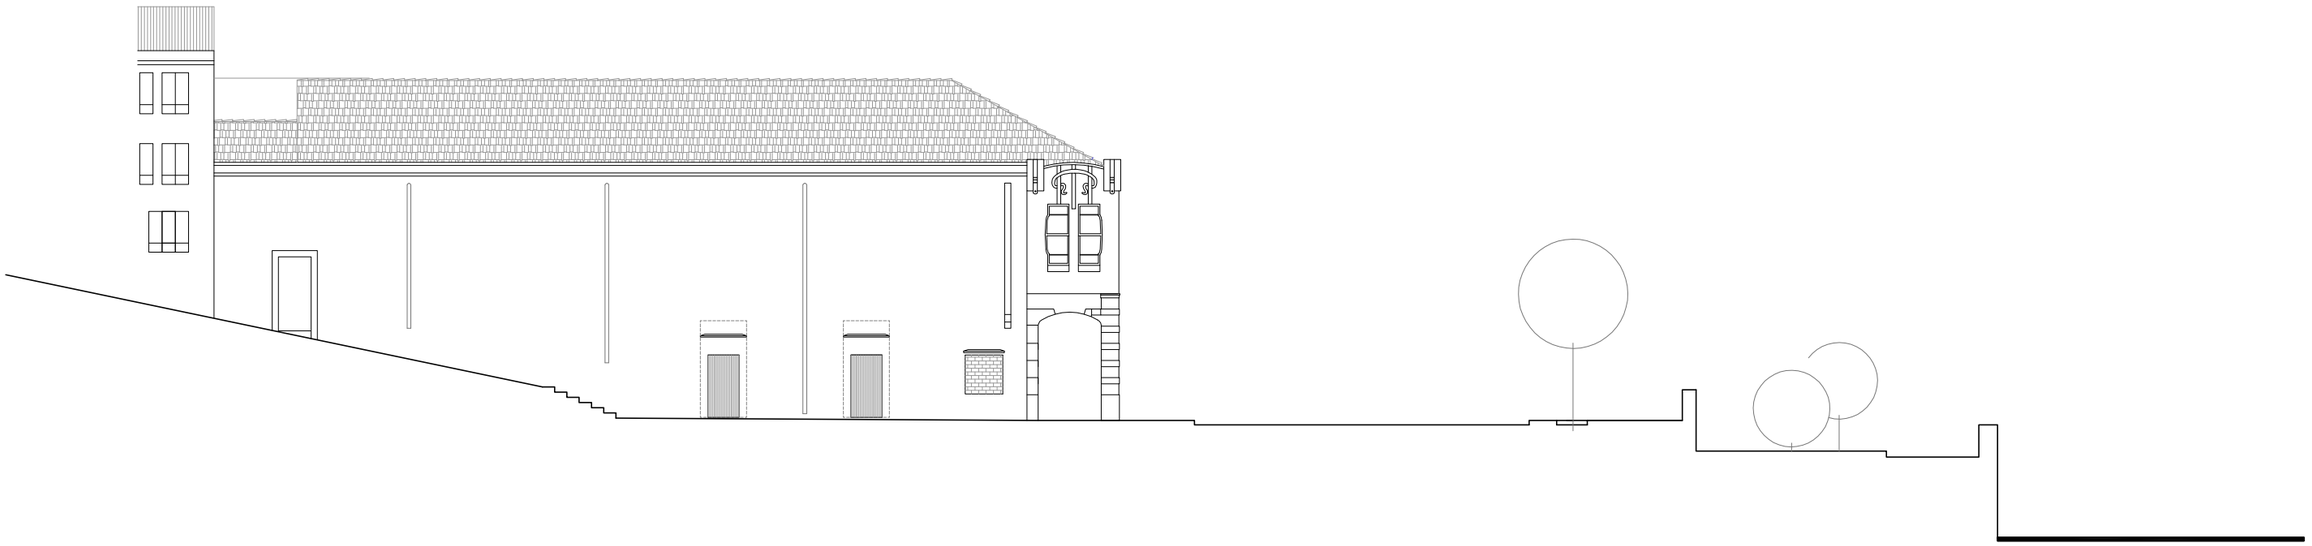


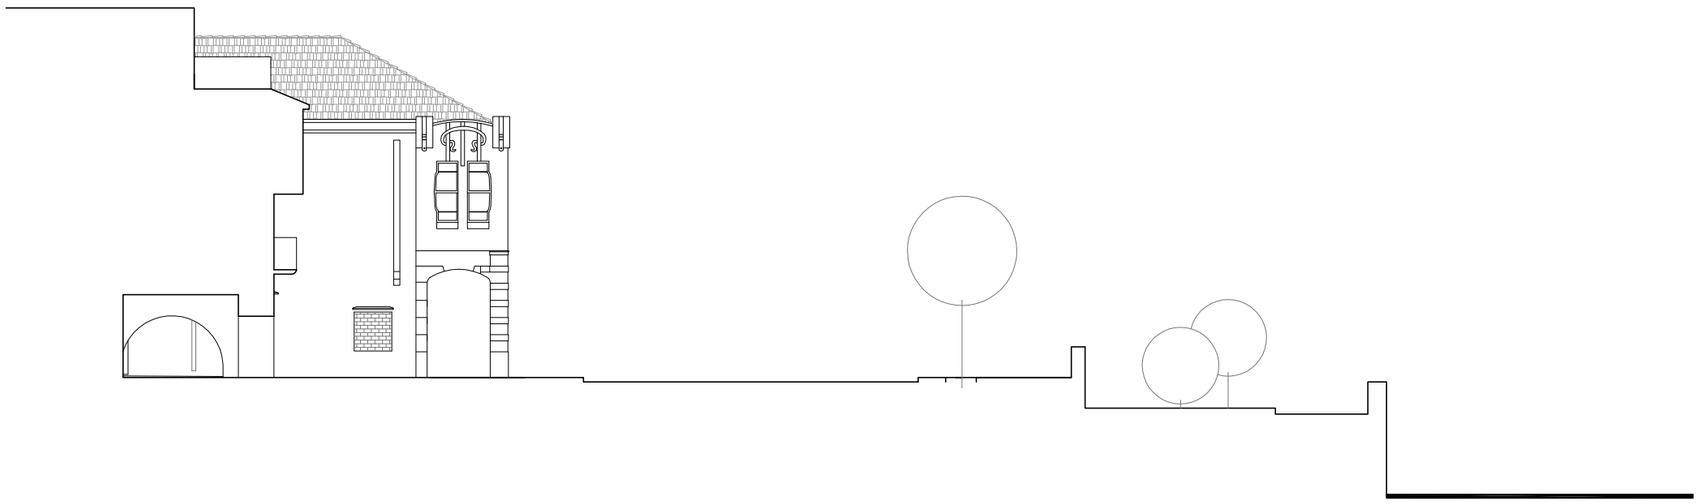

LEVANTAMIENTO GRÁFICO:

ALZADOS

E: 1/200

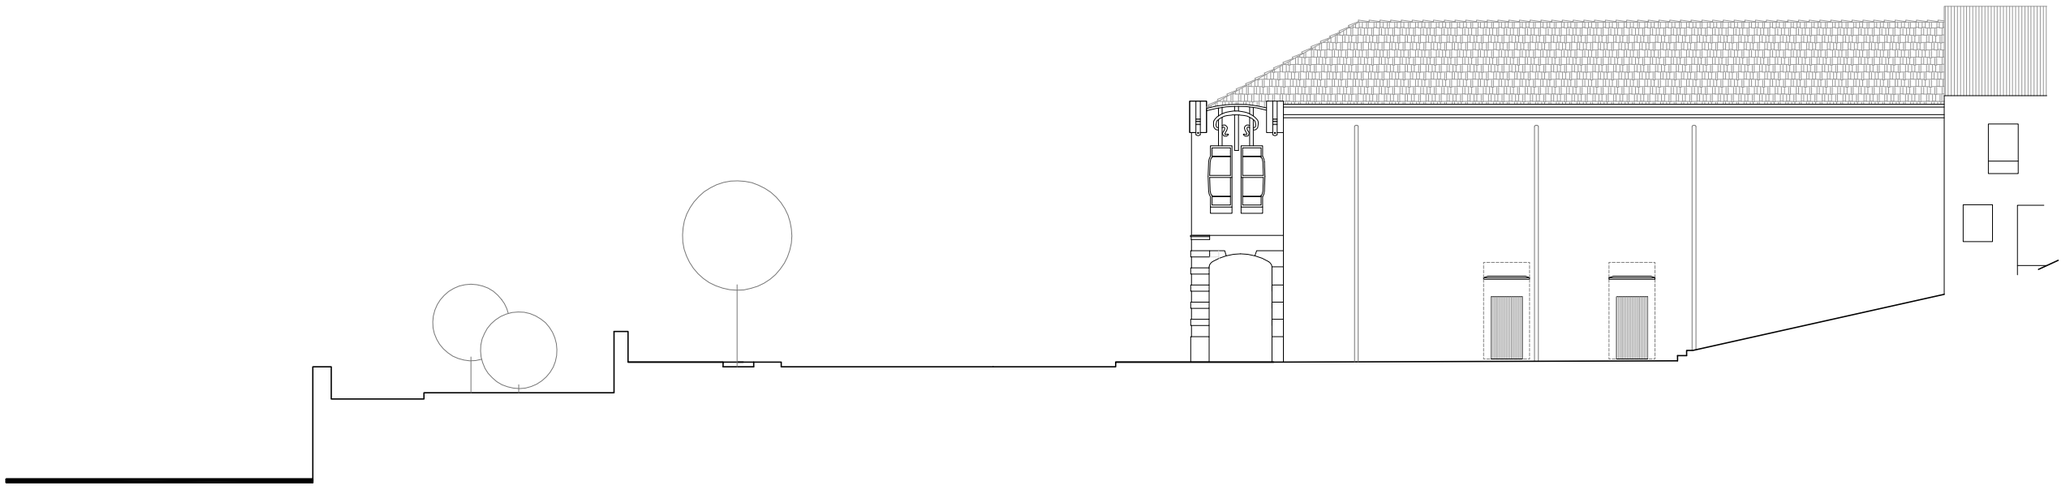





LEVANTAMIENTO GRÁFICO:

ANÁLISIS DEL ESPACIO PÚBLICO

E: 1/1000

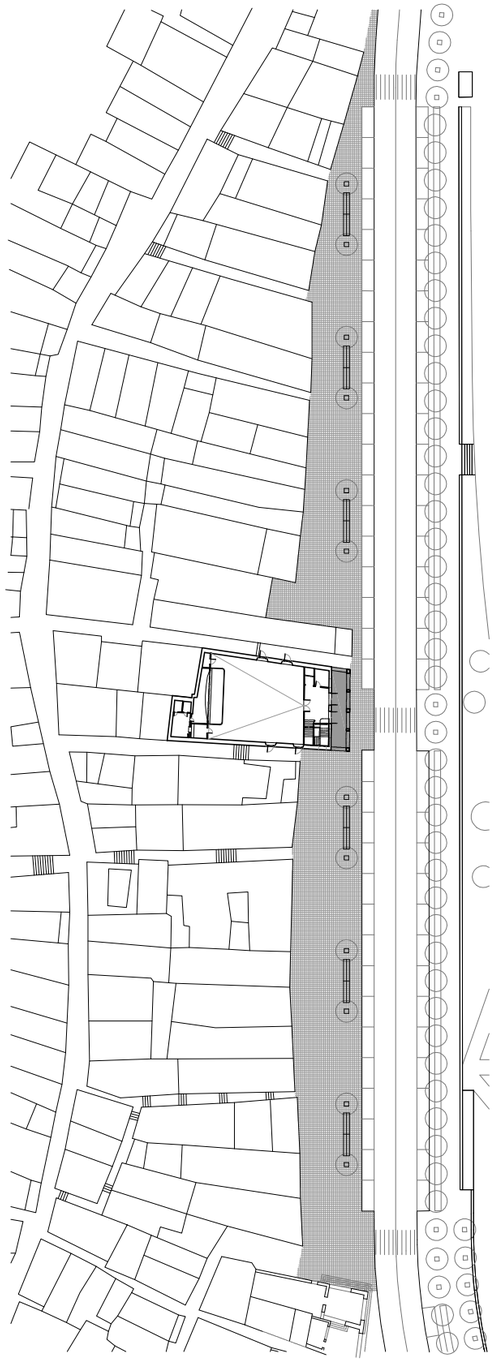

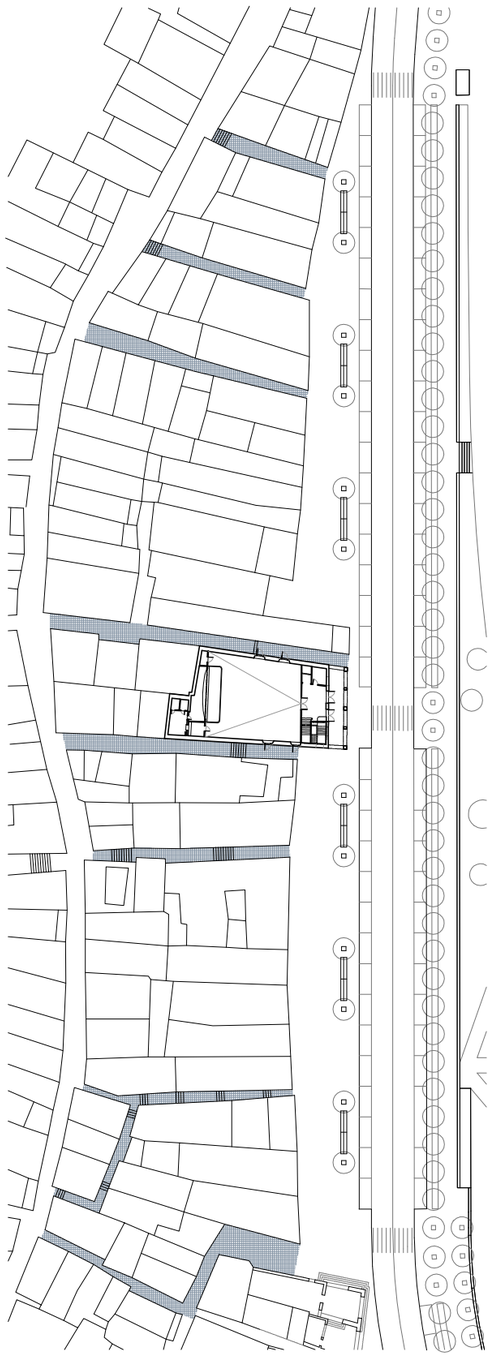



LEVANTAMIENTO GRÁFICO DEL "PARÍS CINEMA", MUROS, A CORUÑA

aránzazu paz lópez_manuel gonzález gonzález_daniel lópez ben_laura gordillo ramírez
AULA de RENOVACIÓN URBANA Y REHABILITACIÓN

2006