


2006
AULA DE RENOVACIÓN
URBANA E REHABILITACIÓN
SANTIAGO DE COMPOSTELA GALICIA

PROYECTO DE REHABILITACIÓN DO "CINEMA PARÍS" DE MUROS

manuel gonzález gonzález_laura gordillo ramírez_daniel lópez ben_aránzazu paz lópez
AULA de RENOVACIÓN URBANA Y REHABILITACIÓN 2006

0m 5m 10m

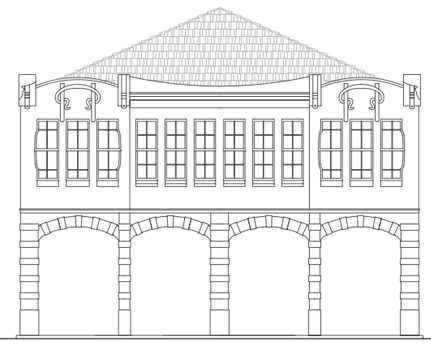

















FOTOGRAFÍAS DEL EDIFICIO:

1. Alzado principal con soportales

2. Vestíbulo y tienda bajo las escaleras

3. Patio de butacas, al fondo el palco

4. Palco con asientos abatibles

5. Vista desde la galería

6. Acceso a la cabina de proyección

7. Antigua maquinaria en la cabina


8. Estructura de la cubierta

3. Detalle del palco y la ménsula


2006
AULA DE RENOVACIÓN URBANA E REHABILITACIÓN
SANTIAGO DE COMPOSTELA GALICIA
Nord Est SUD Ouest INTERREG IIIC

2006
AULA DE RENOVACIÓN
URBANA E REHABILITACIÓN
SANTIAGO DE COMPOSTELA GALICIA

LEVANTAMIENTO GRÁFICO

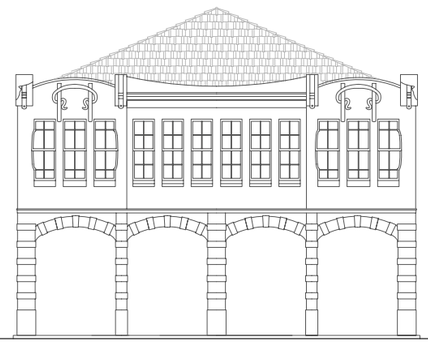


0m 5m 10m

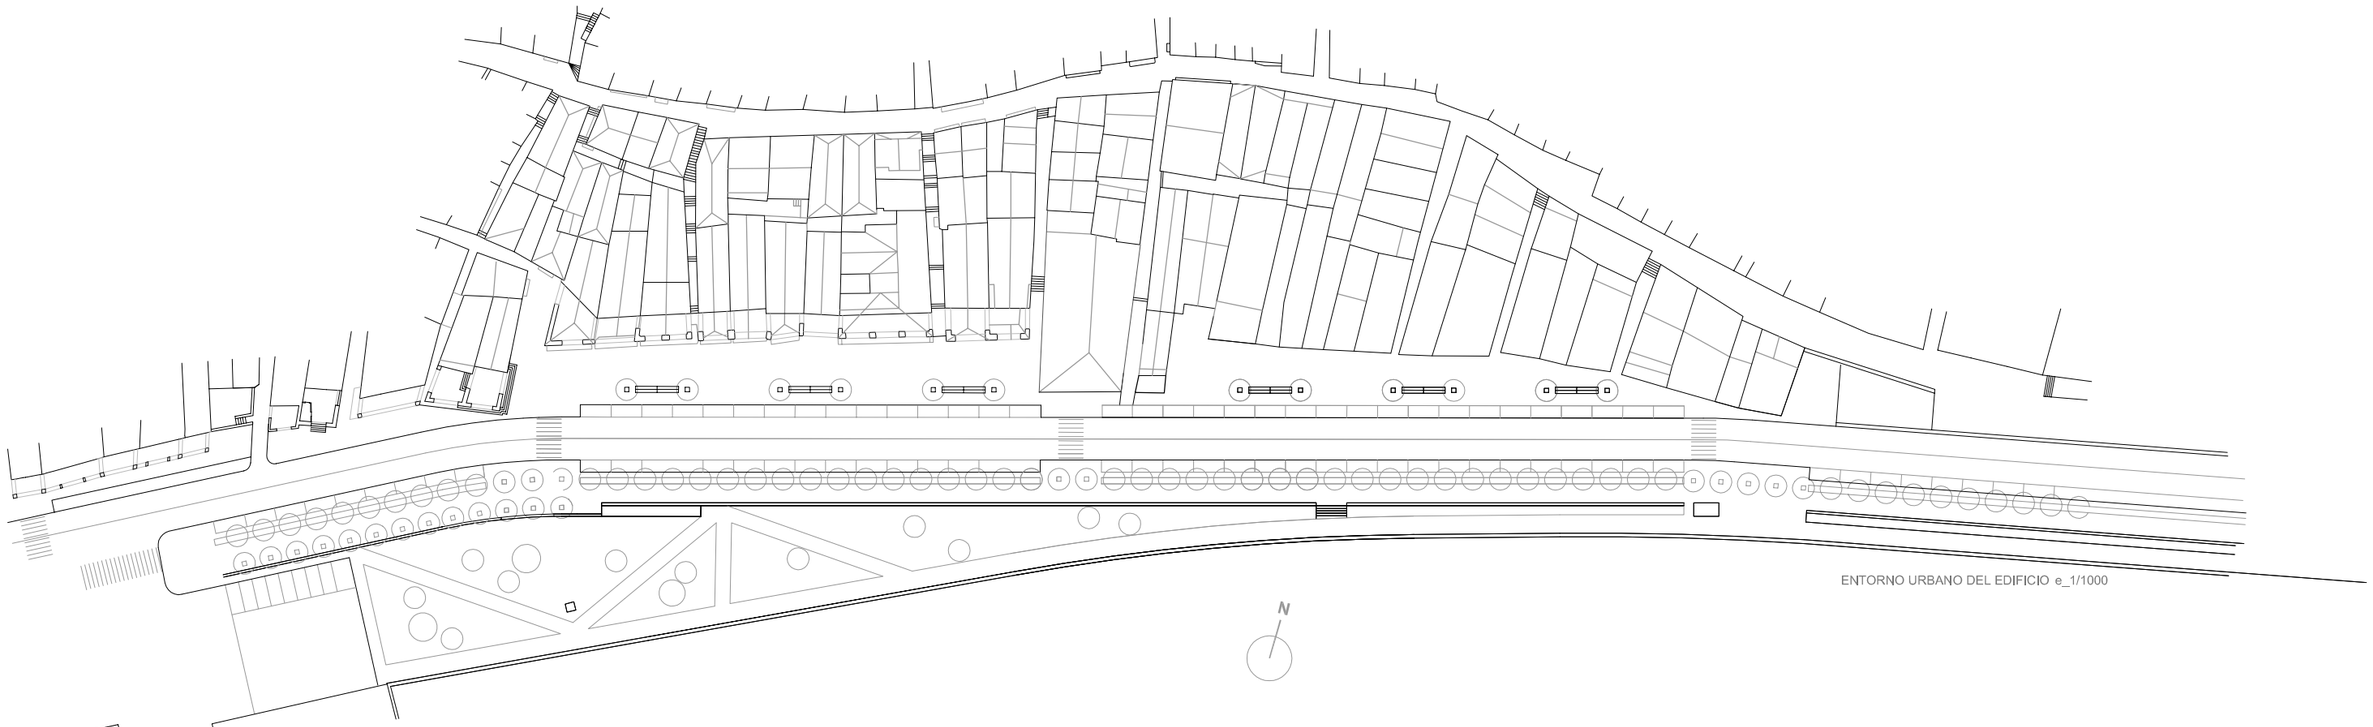

ENTORNO URBANO DEL EDIFICIO e_1/1000




ALZADO DEL ENTORNO URBANO DEL EDIFICIO e_1/1000

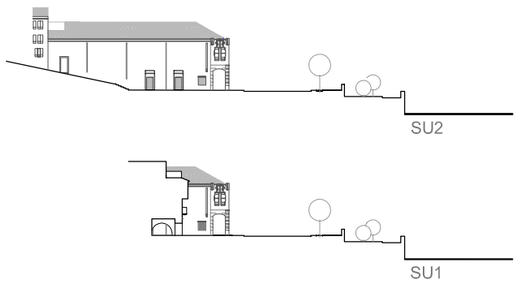


SU1 SU2




2006
AULA DE RENOVACIÓN
URBANA E REHABILITACIÓN
SANTIAGO DE COMPOSTELA GALICIA

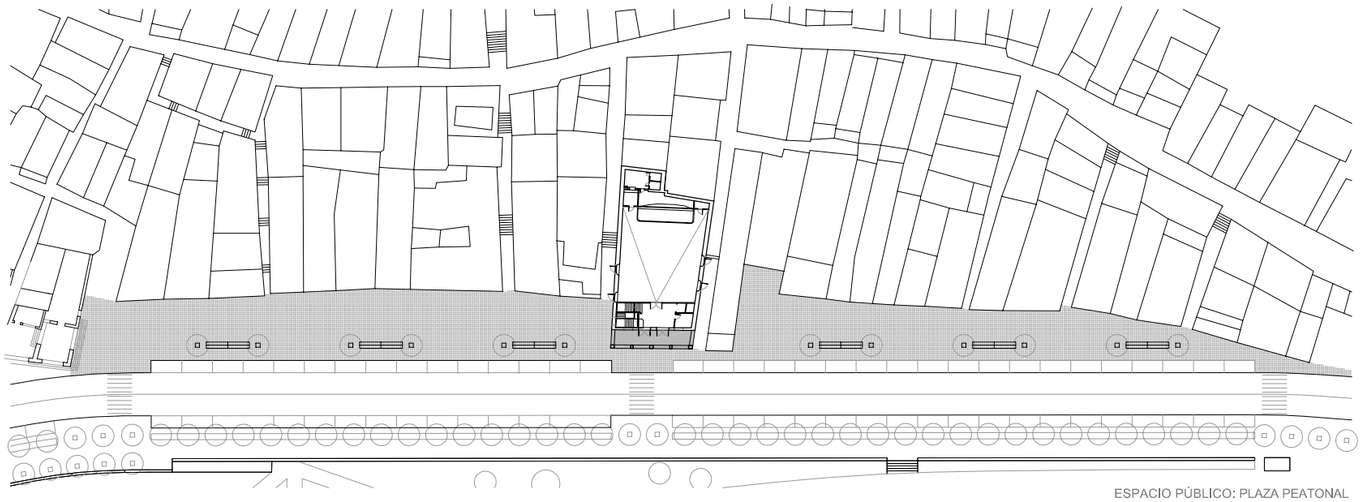

ESPACIO PÚBLICO: PLAZA PEATONAL
LONGITUDINAL e_1/1000

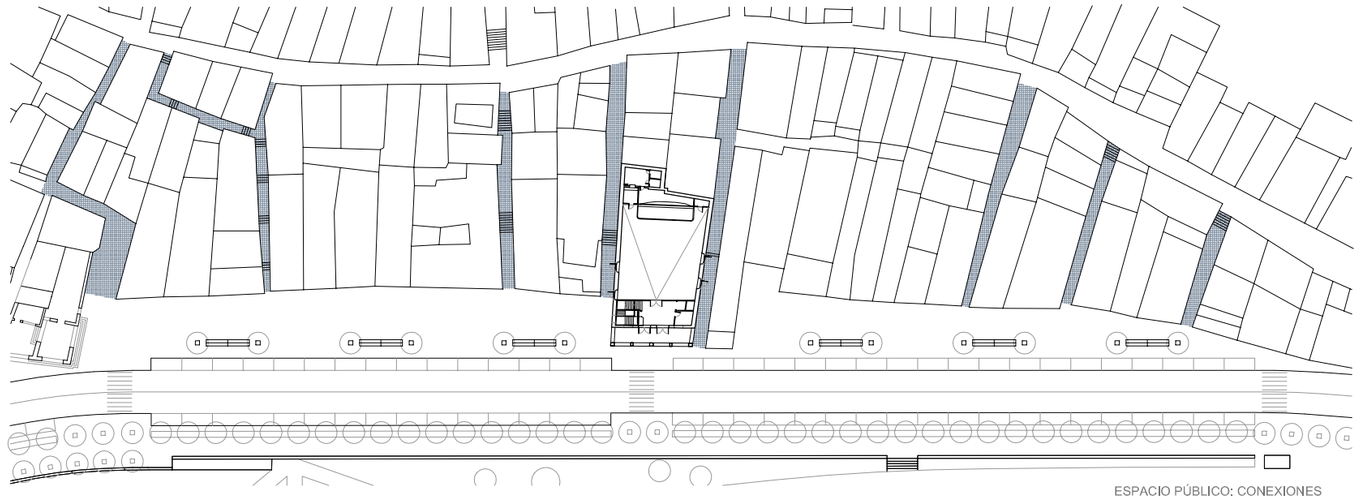

ESPACIO PÚBLICO: CONEXIONES
PEATONALES TRANSVERSALES e_1/1000

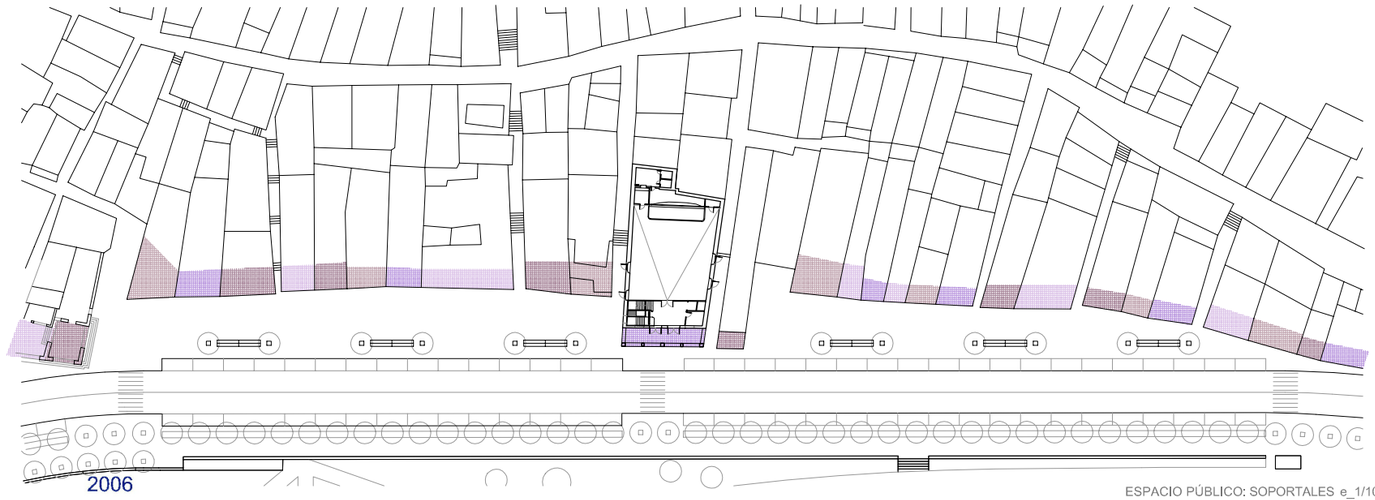

ESPACIO PÚBLICO: SOPORTALES e_1/1000















2006
AULA DE RENOVACIÓN
URBANA E REHABILITACIÓN
SANTIAGO DE COMPOSTELA GALICIA

Nord Est SUD Ouest
INTERREG IIIC

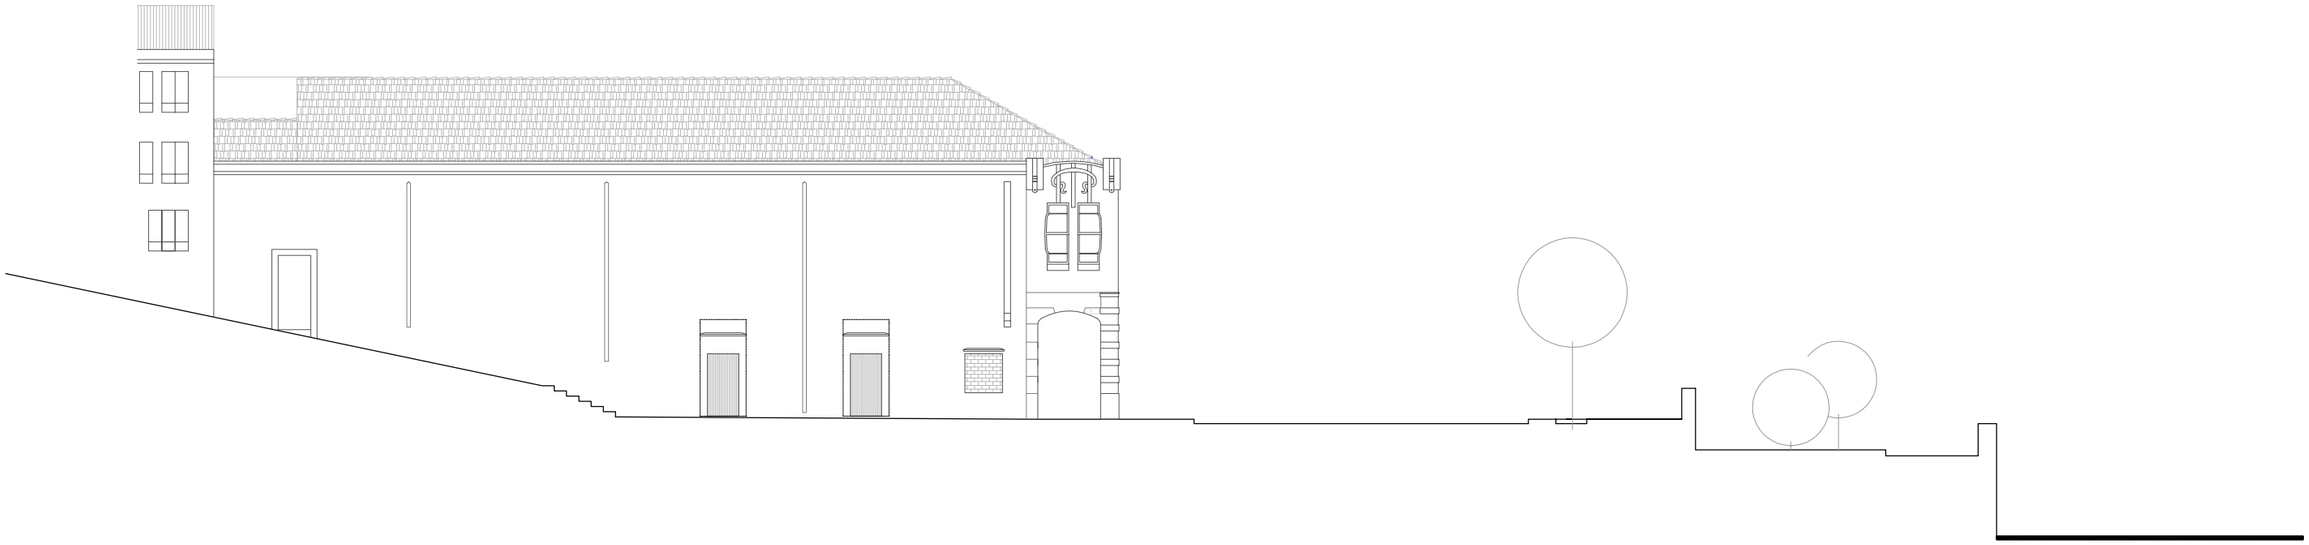

SECCIÓN URBANA **SU1** e_1/200

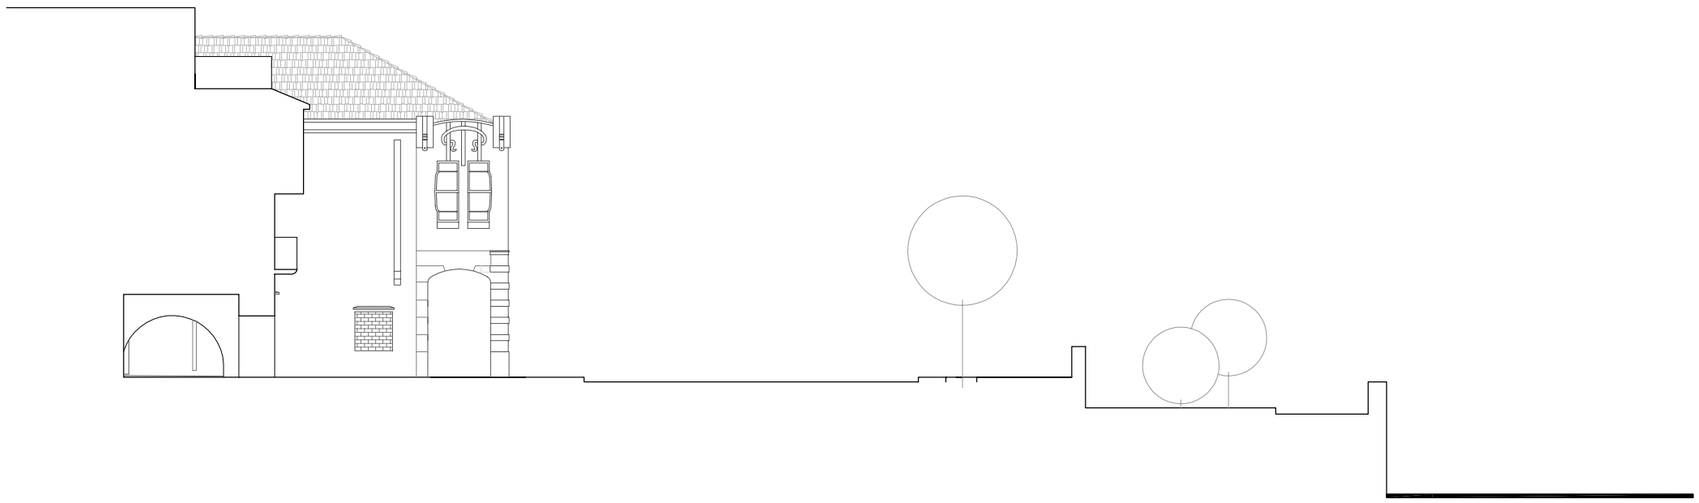

SECCIÓN URBANA **SU2** e_1/200

2006
AULA DE RENOVACIÓN
URBANA E REHABILITACIÓN
SANTIAGO DE COMPOSTELA GALICIA

Nord Est SUD Ouest INTERREG IIIC



SECCIÓN URBANA **SU3** e_2/100



SECCIÓN URBANA **SU4** e_2/100

2006
AULA DE RENOVACIÓN
URBANA E REHABILITACIÓN
SANTIAGO DE COMPOSTELA GALICIA


Nord Est SUD Ouest INTERREG IIIC

PROYECTO DE REHABILITACIÓN DO "CINEMA PARÍS" DE MUROS

manuel gonzález gonzález_ laura gordillo ramírez_ daniel lópez ben_aránzazu paz lópez
AULA de RENOVACIÓN URBANA Y REHABILITACIÓN 2006


SECCIONES URBANAS **SU3** Y **SU4**

0m 5m 10m

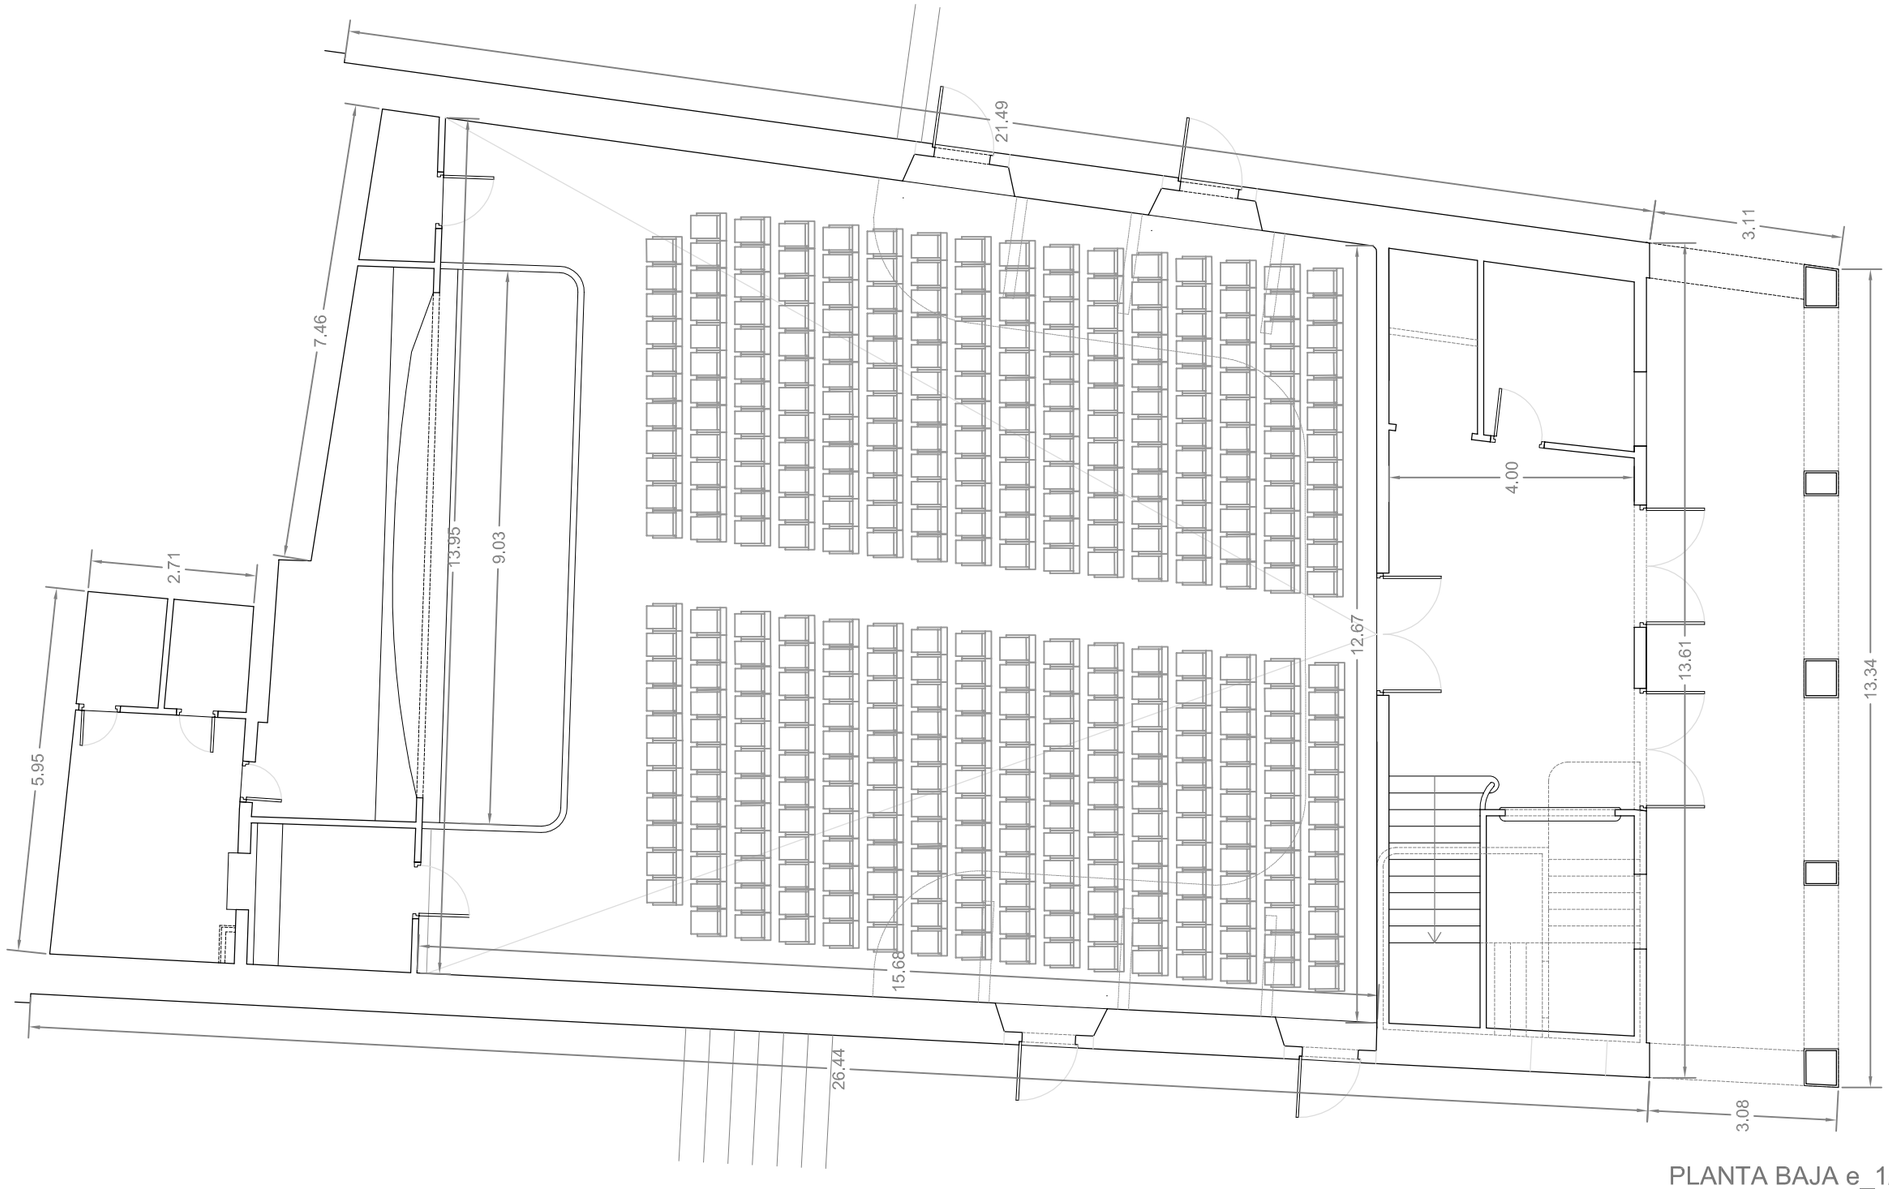

PLANTA BAJA e_1/100

2006
AULA DE RENOVACIÓN
URBANA E REHABILITACIÓN
SANTIAGO DE COMPOSTELA GALICIA

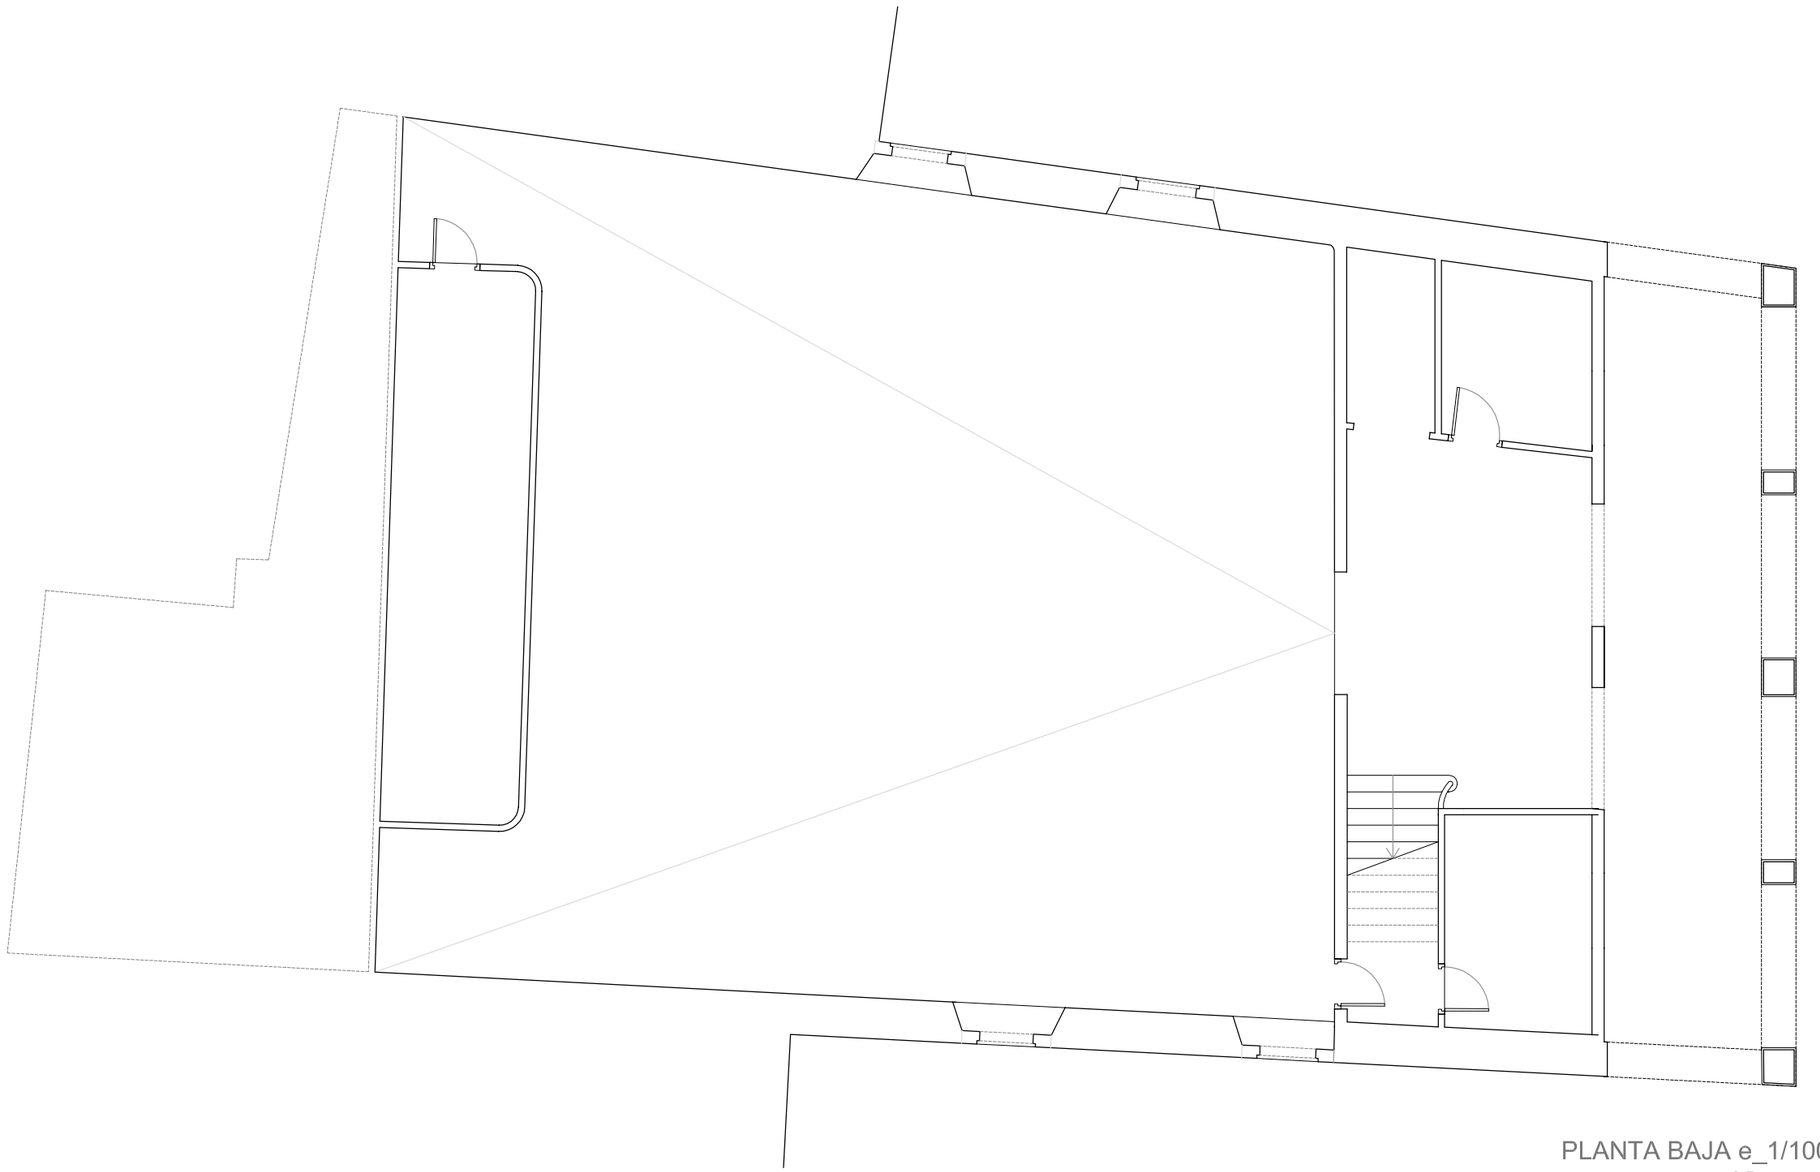

PLANTA BAJA e_1/100

corte a cota +0,5m


sobre el nivel de la calle

2006

AULA DE RENOVACIÓN
URBANA E REHABILITACIÓN


Nord Est SUD Ouest
INTERREG IIIC

SANTIAGO DE COMPOSTELA GALICIA

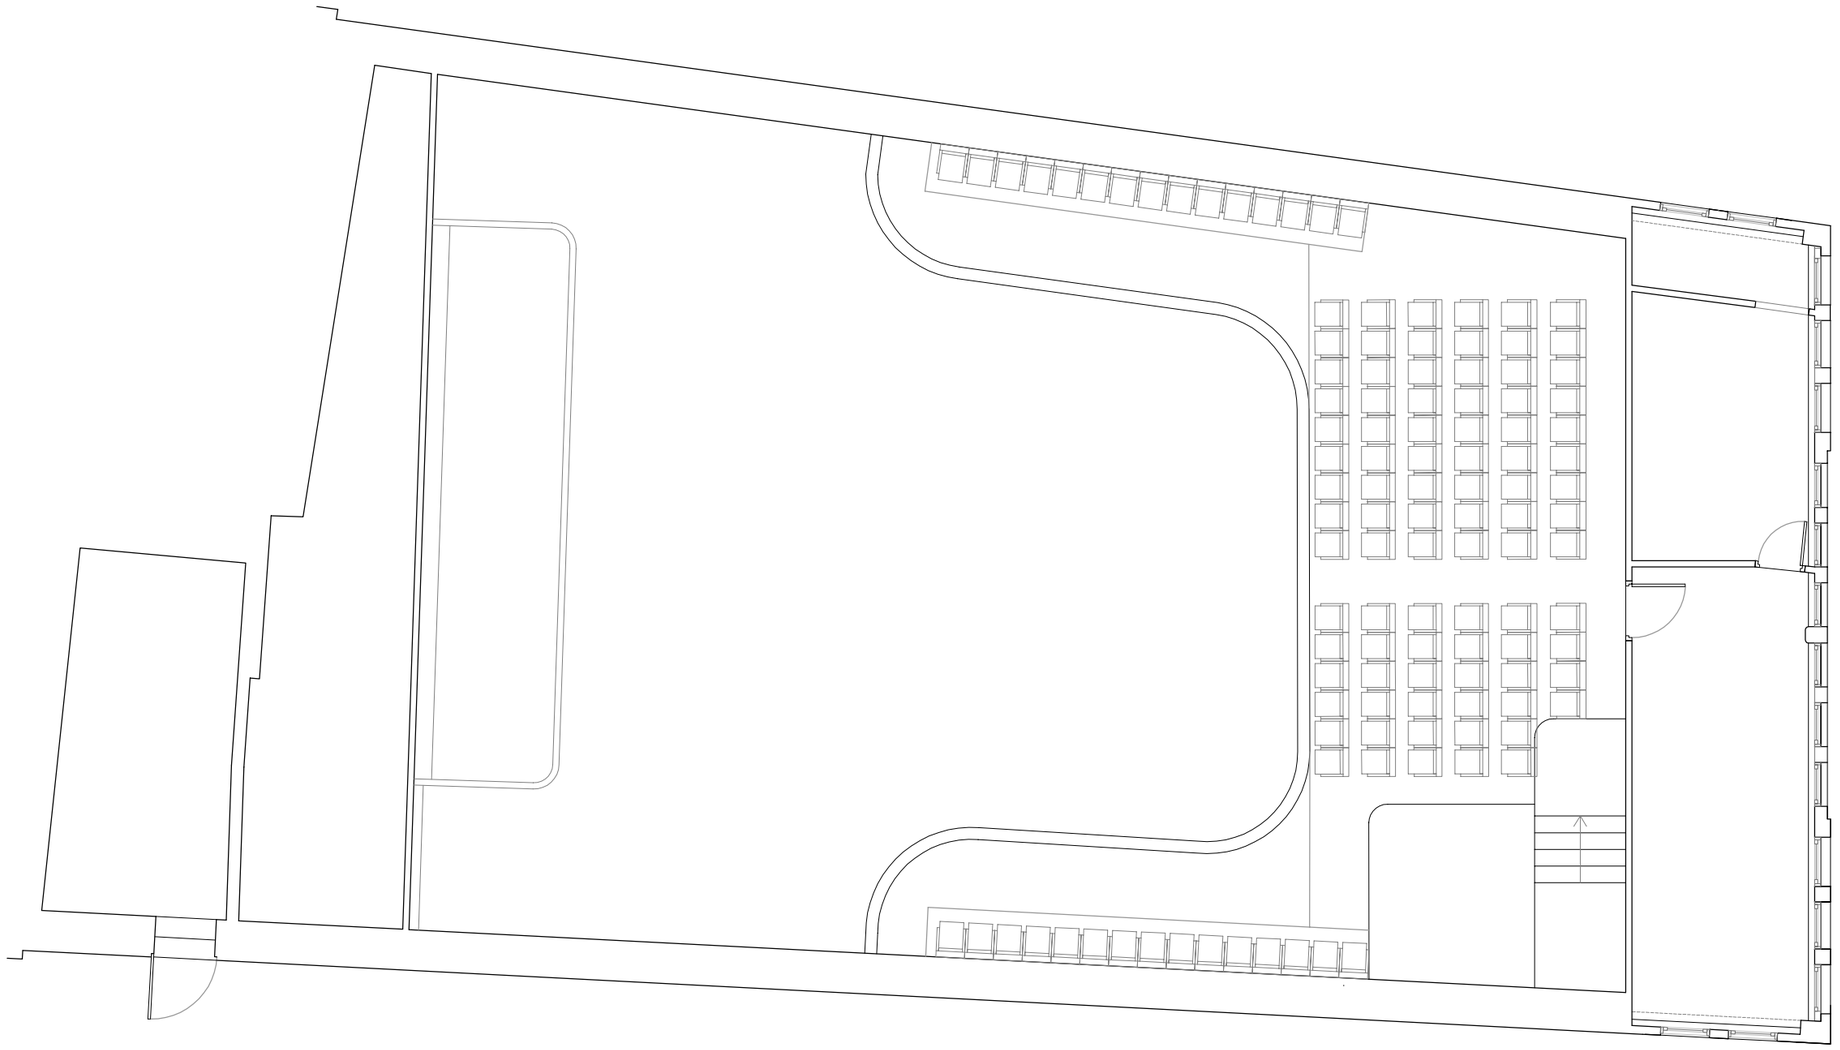


PLANTA ALTA e_1/100

2006
AULA DE RENOVACIÓN
URBANA E REHABILITACIÓN
SANTIAGO DE COMPOSTELA GALICIA

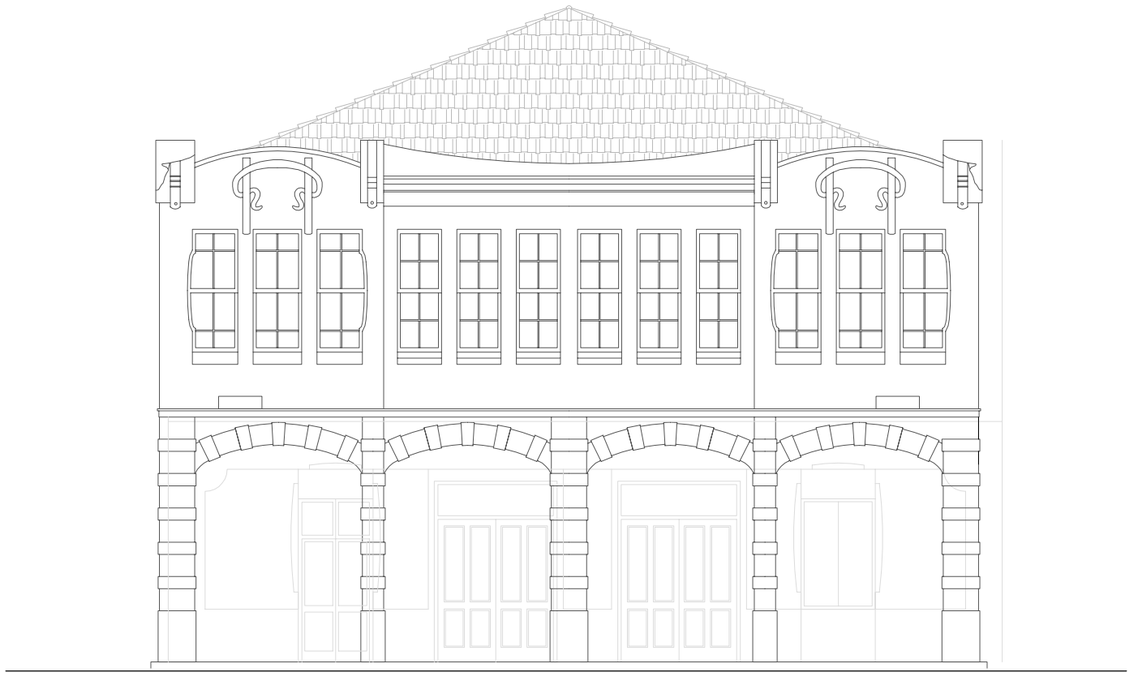


ALZADO PRINCIPAL **A1** e_1/100

2006
AULA DE RENOVACIÓN
URBANA E REHABILITACIÓN
SANTIAGO DE COMPOSTELA GALICIA

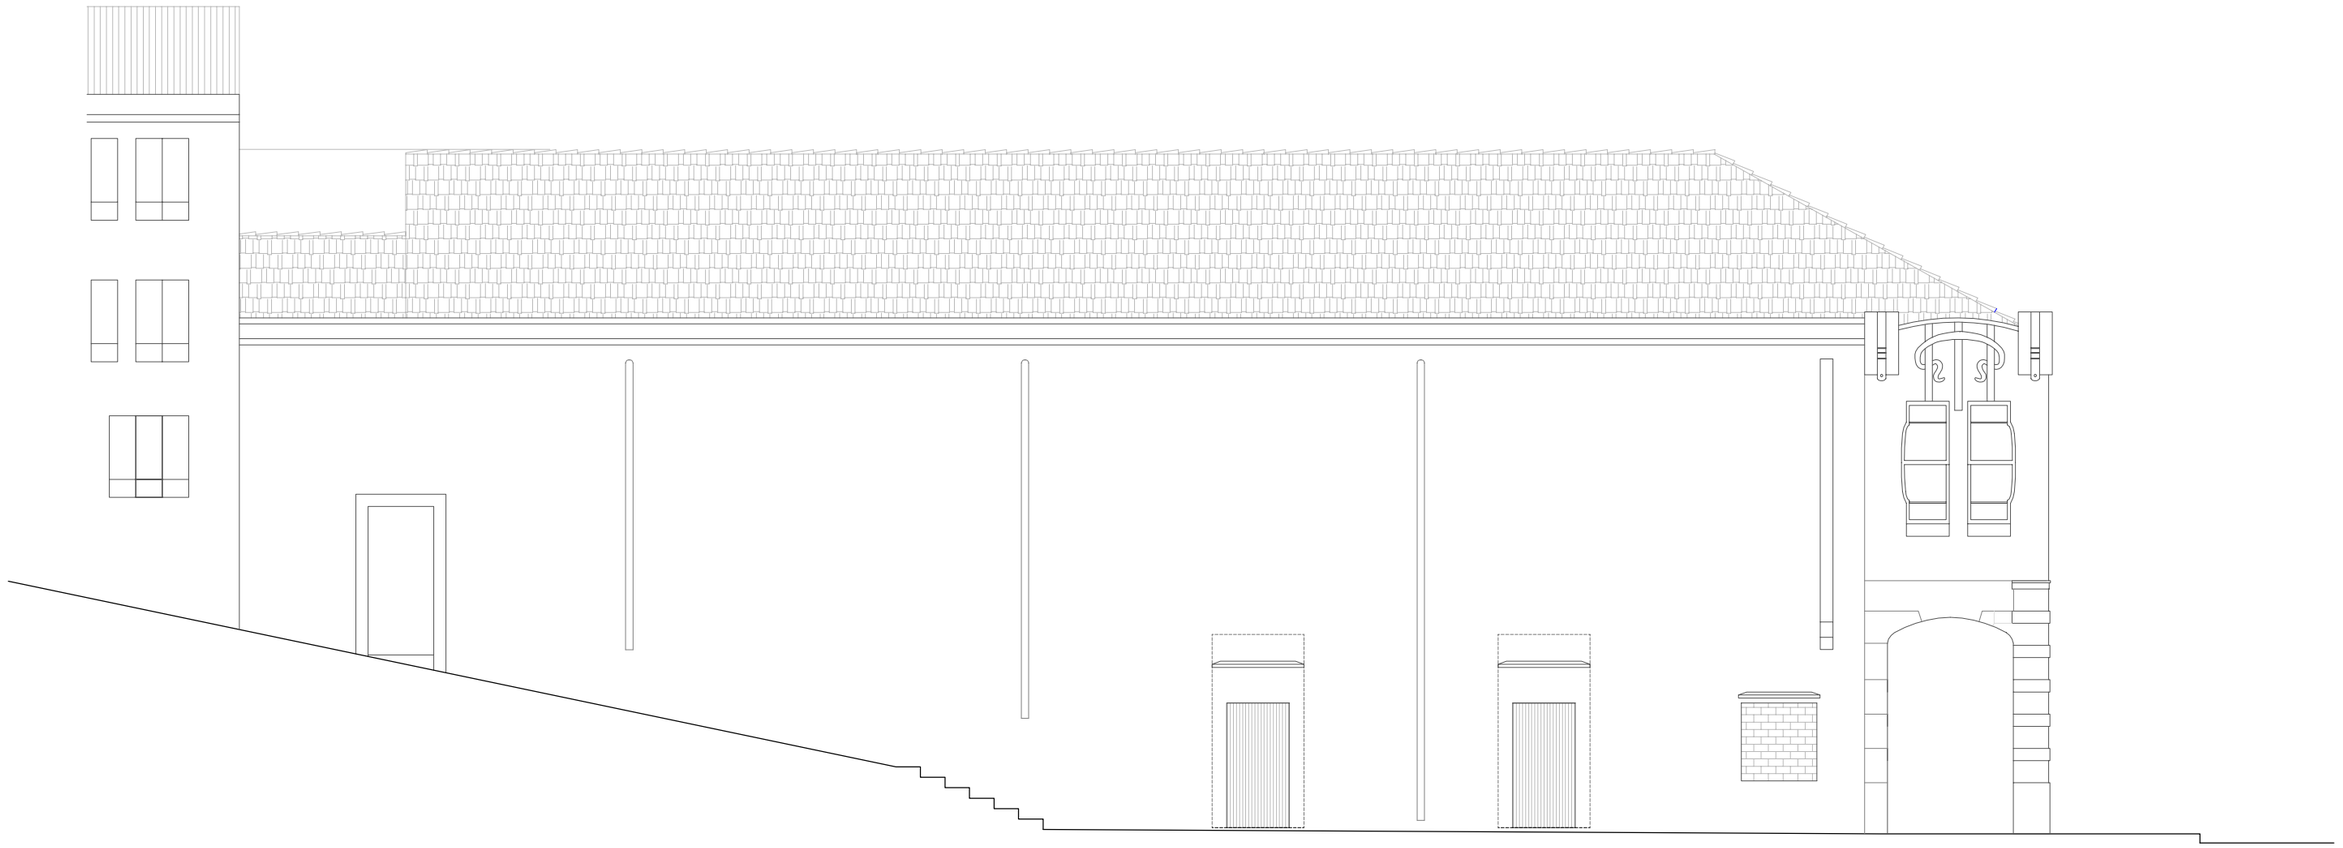

ALZADO OESTE **A2** e_1/100

2006
AULA DE RENOVACIÓN
URBANA E REHABILITACIÓN
SANTIAGO DE COMPOSTELA GALICIA

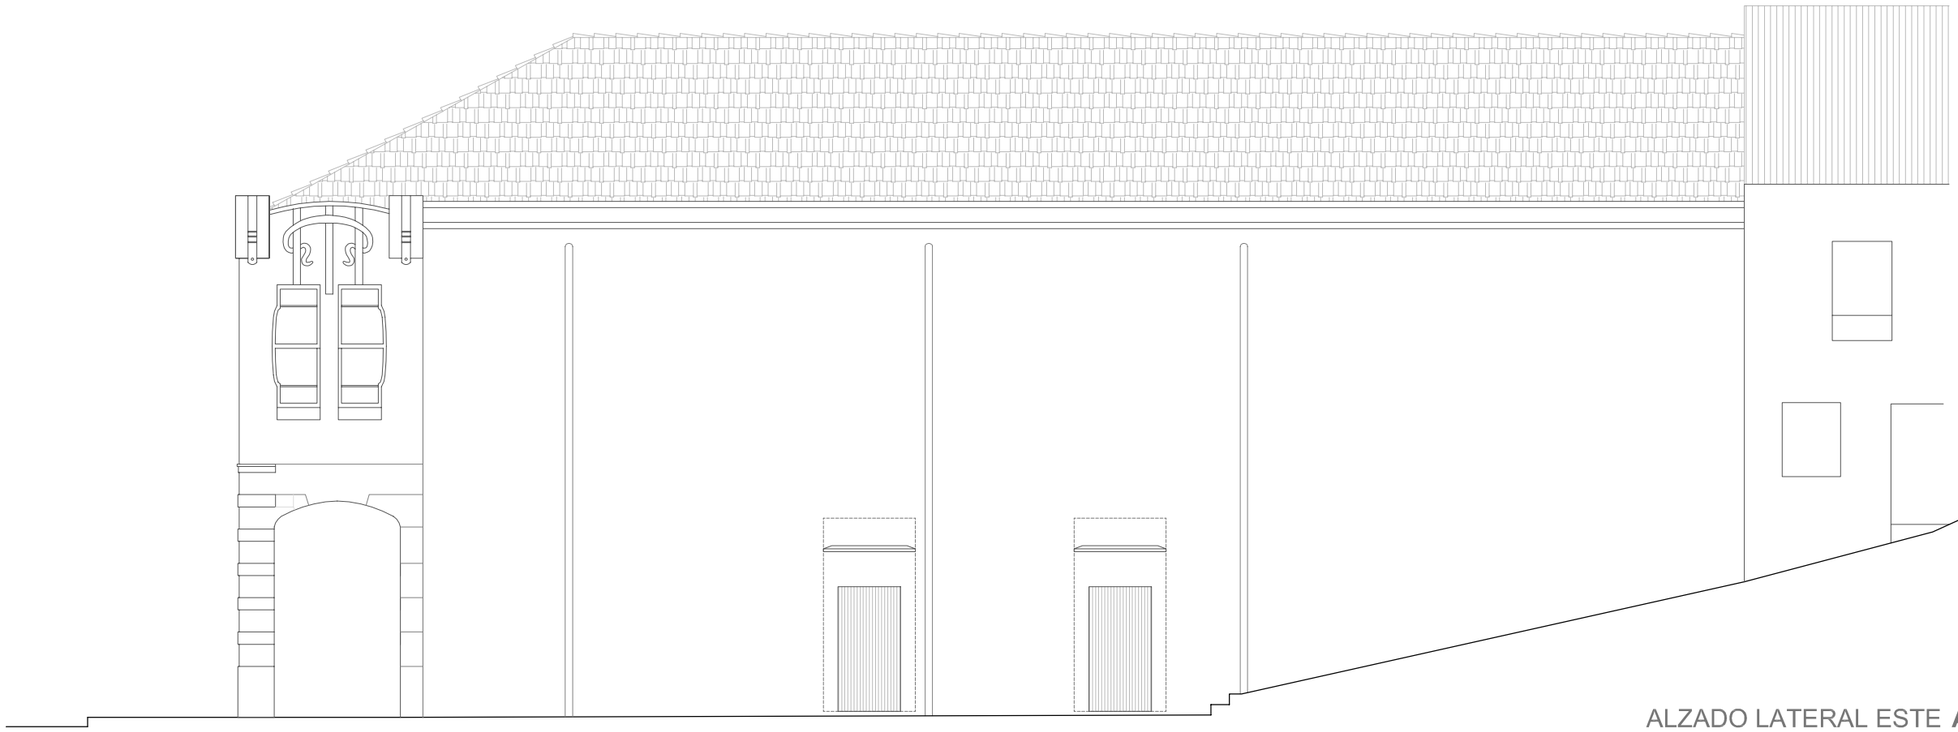


ALZADO LATERAL ESTE **A3** e_1/100

2006
AULA DE RENOVACIÓN
URBANA E REHABILITACIÓN
SANTIAGO DE COMPOSTELA GALICIA




SECCIÓN TRANSVERSAL **S2**

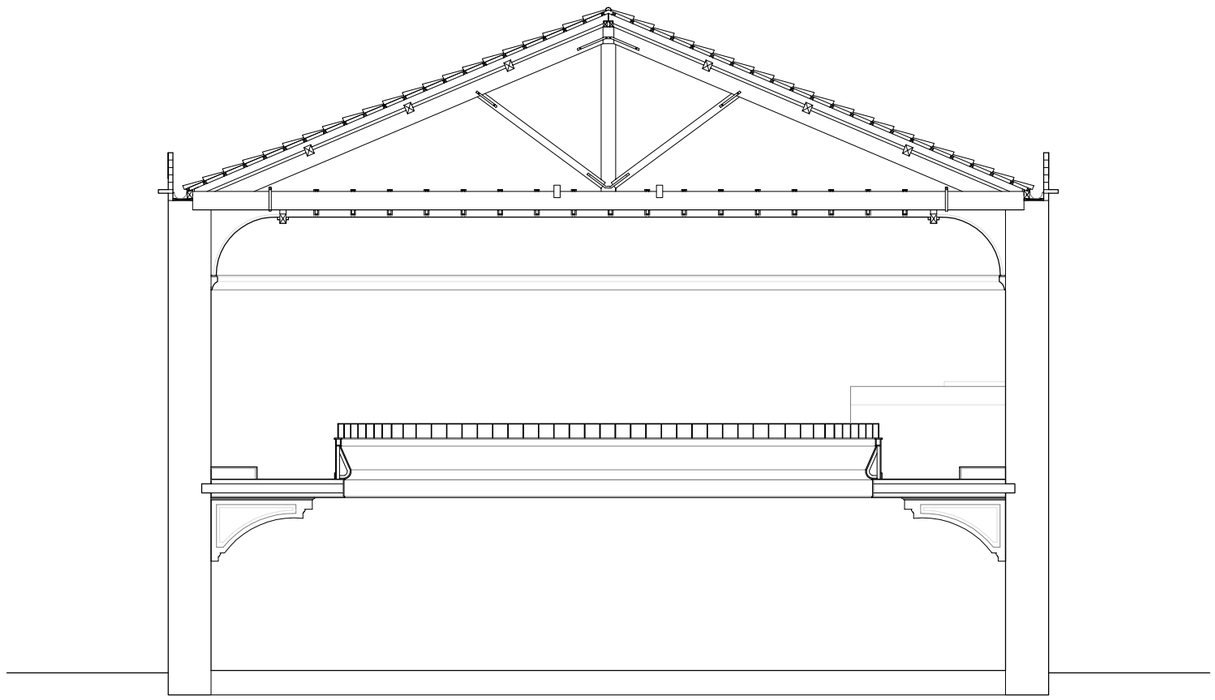


SECCIÓN TRANSVERSAL **S4**

2006
AULA DE RENOVACIÓN
URBANA E REHABILITACIÓN
SANTIAGO DE COMPOSTELA GALICIA

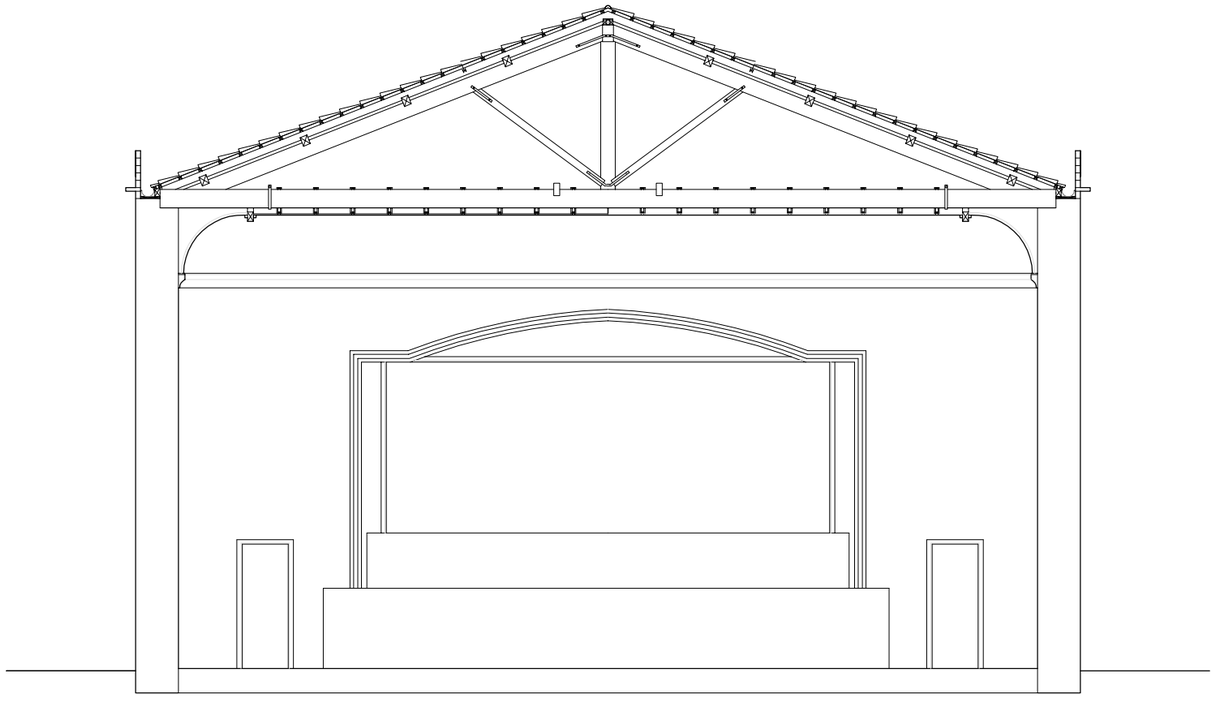


SECCIÓN TRANSVERSAL **S5**

2006
AULA DE RENOVACIÓN
URBANA E REHABILITACIÓN
SANTIAGO DE COMPOSTELA GALICIA
Nord Est SUD Ouest INTERREG IIIC

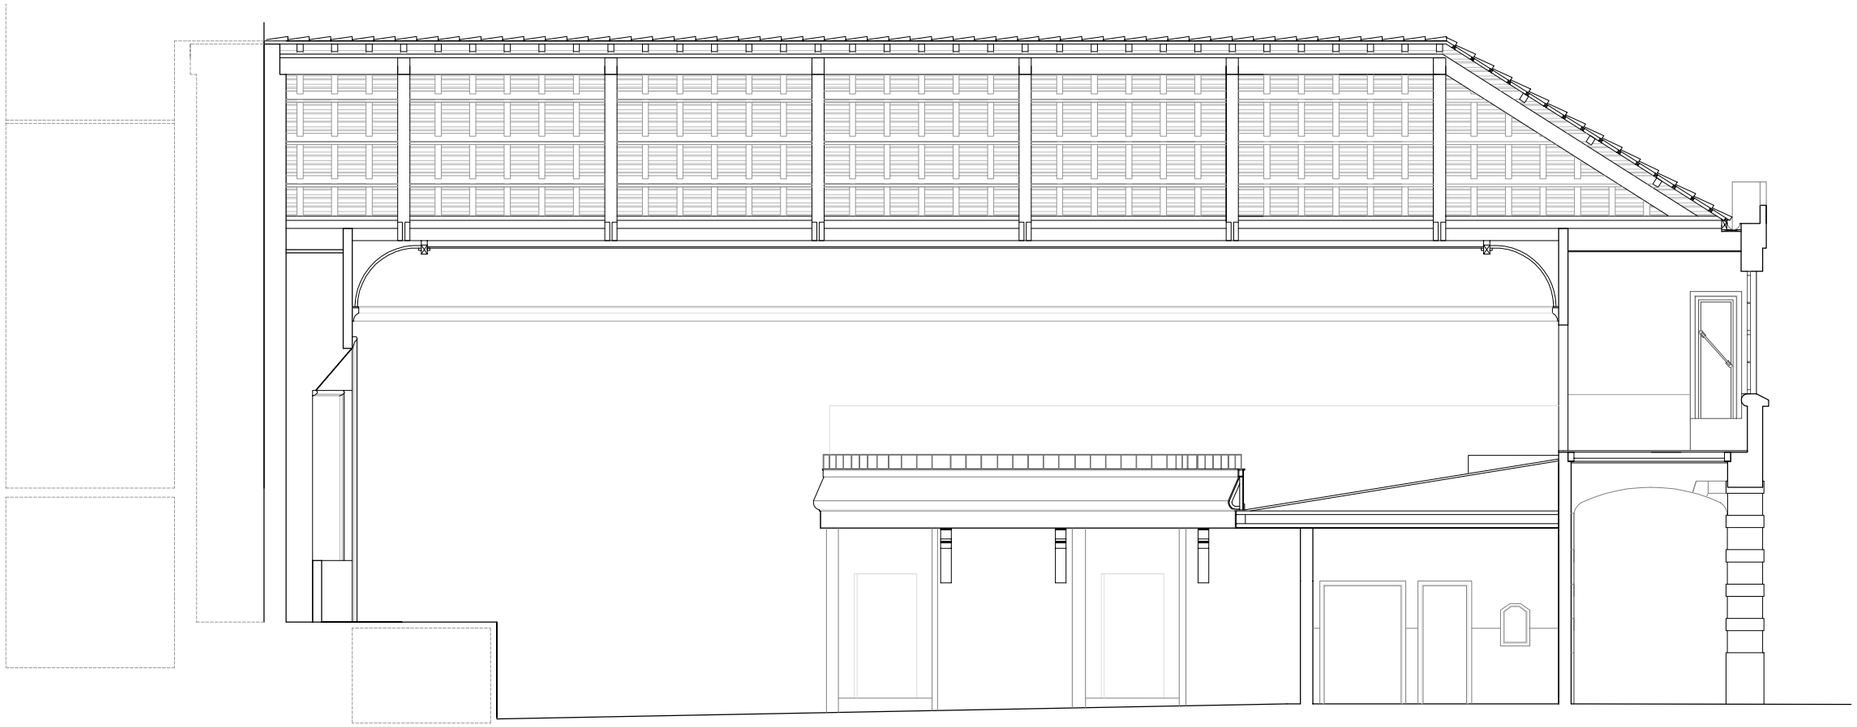

SECCIÓN LONGITUDINAL **S1B**

2006
AULA DE RENOVACIÓN
URBANA E REHABILITACIÓN
SANTIAGO DE COMPOSTELA GALICIA

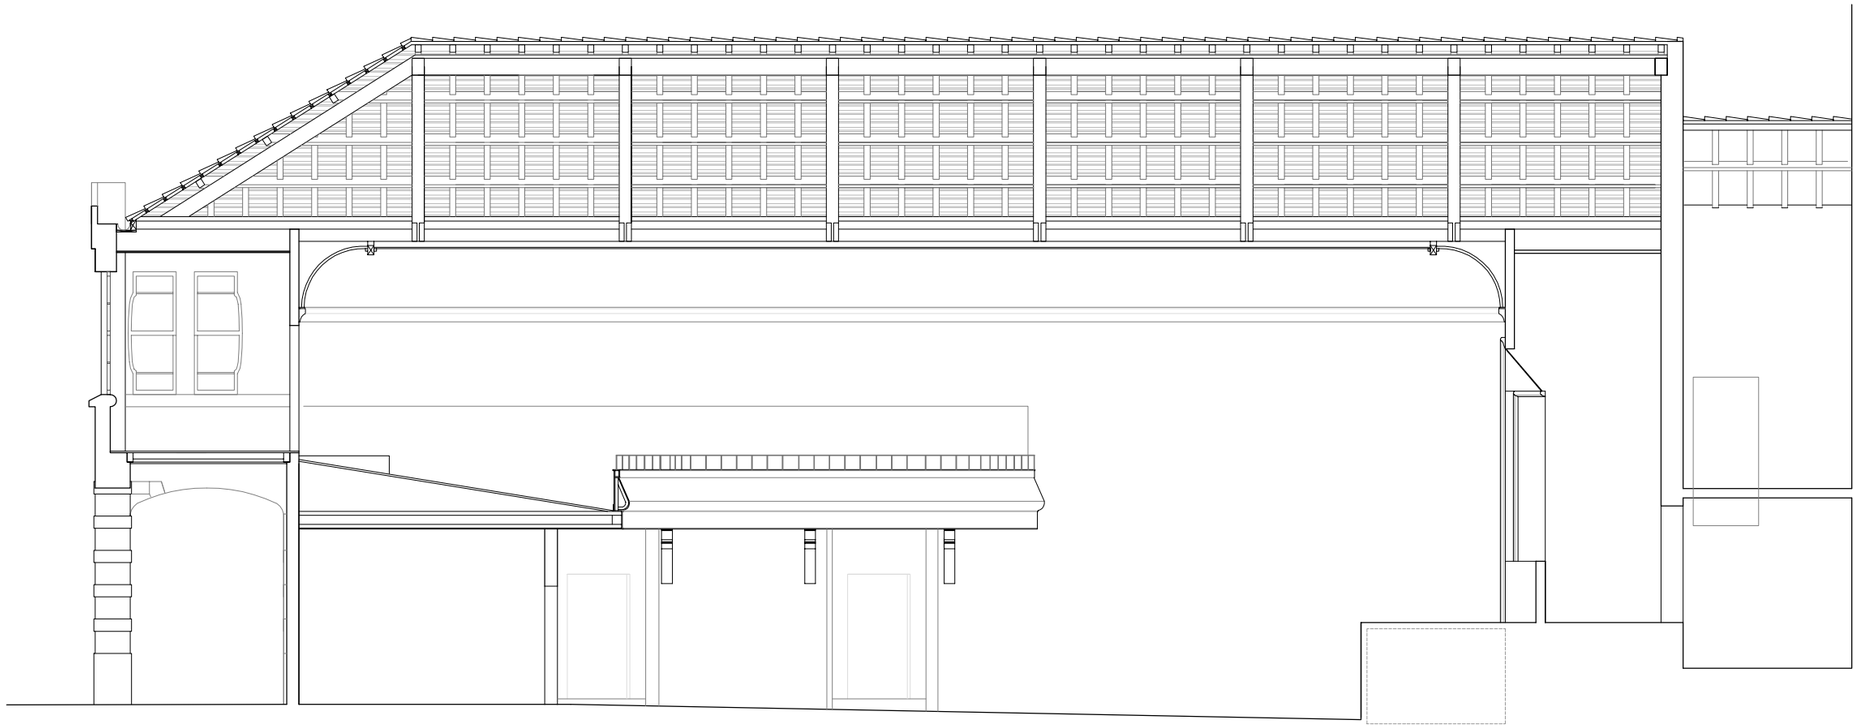

SECCIÓN LONGITUDINAL **S1A**

2006
AULA DE RENOVACIÓN
URBANA E REHABILITACIÓN
SANTIAGO DE COMPOSTELA GALICIA