




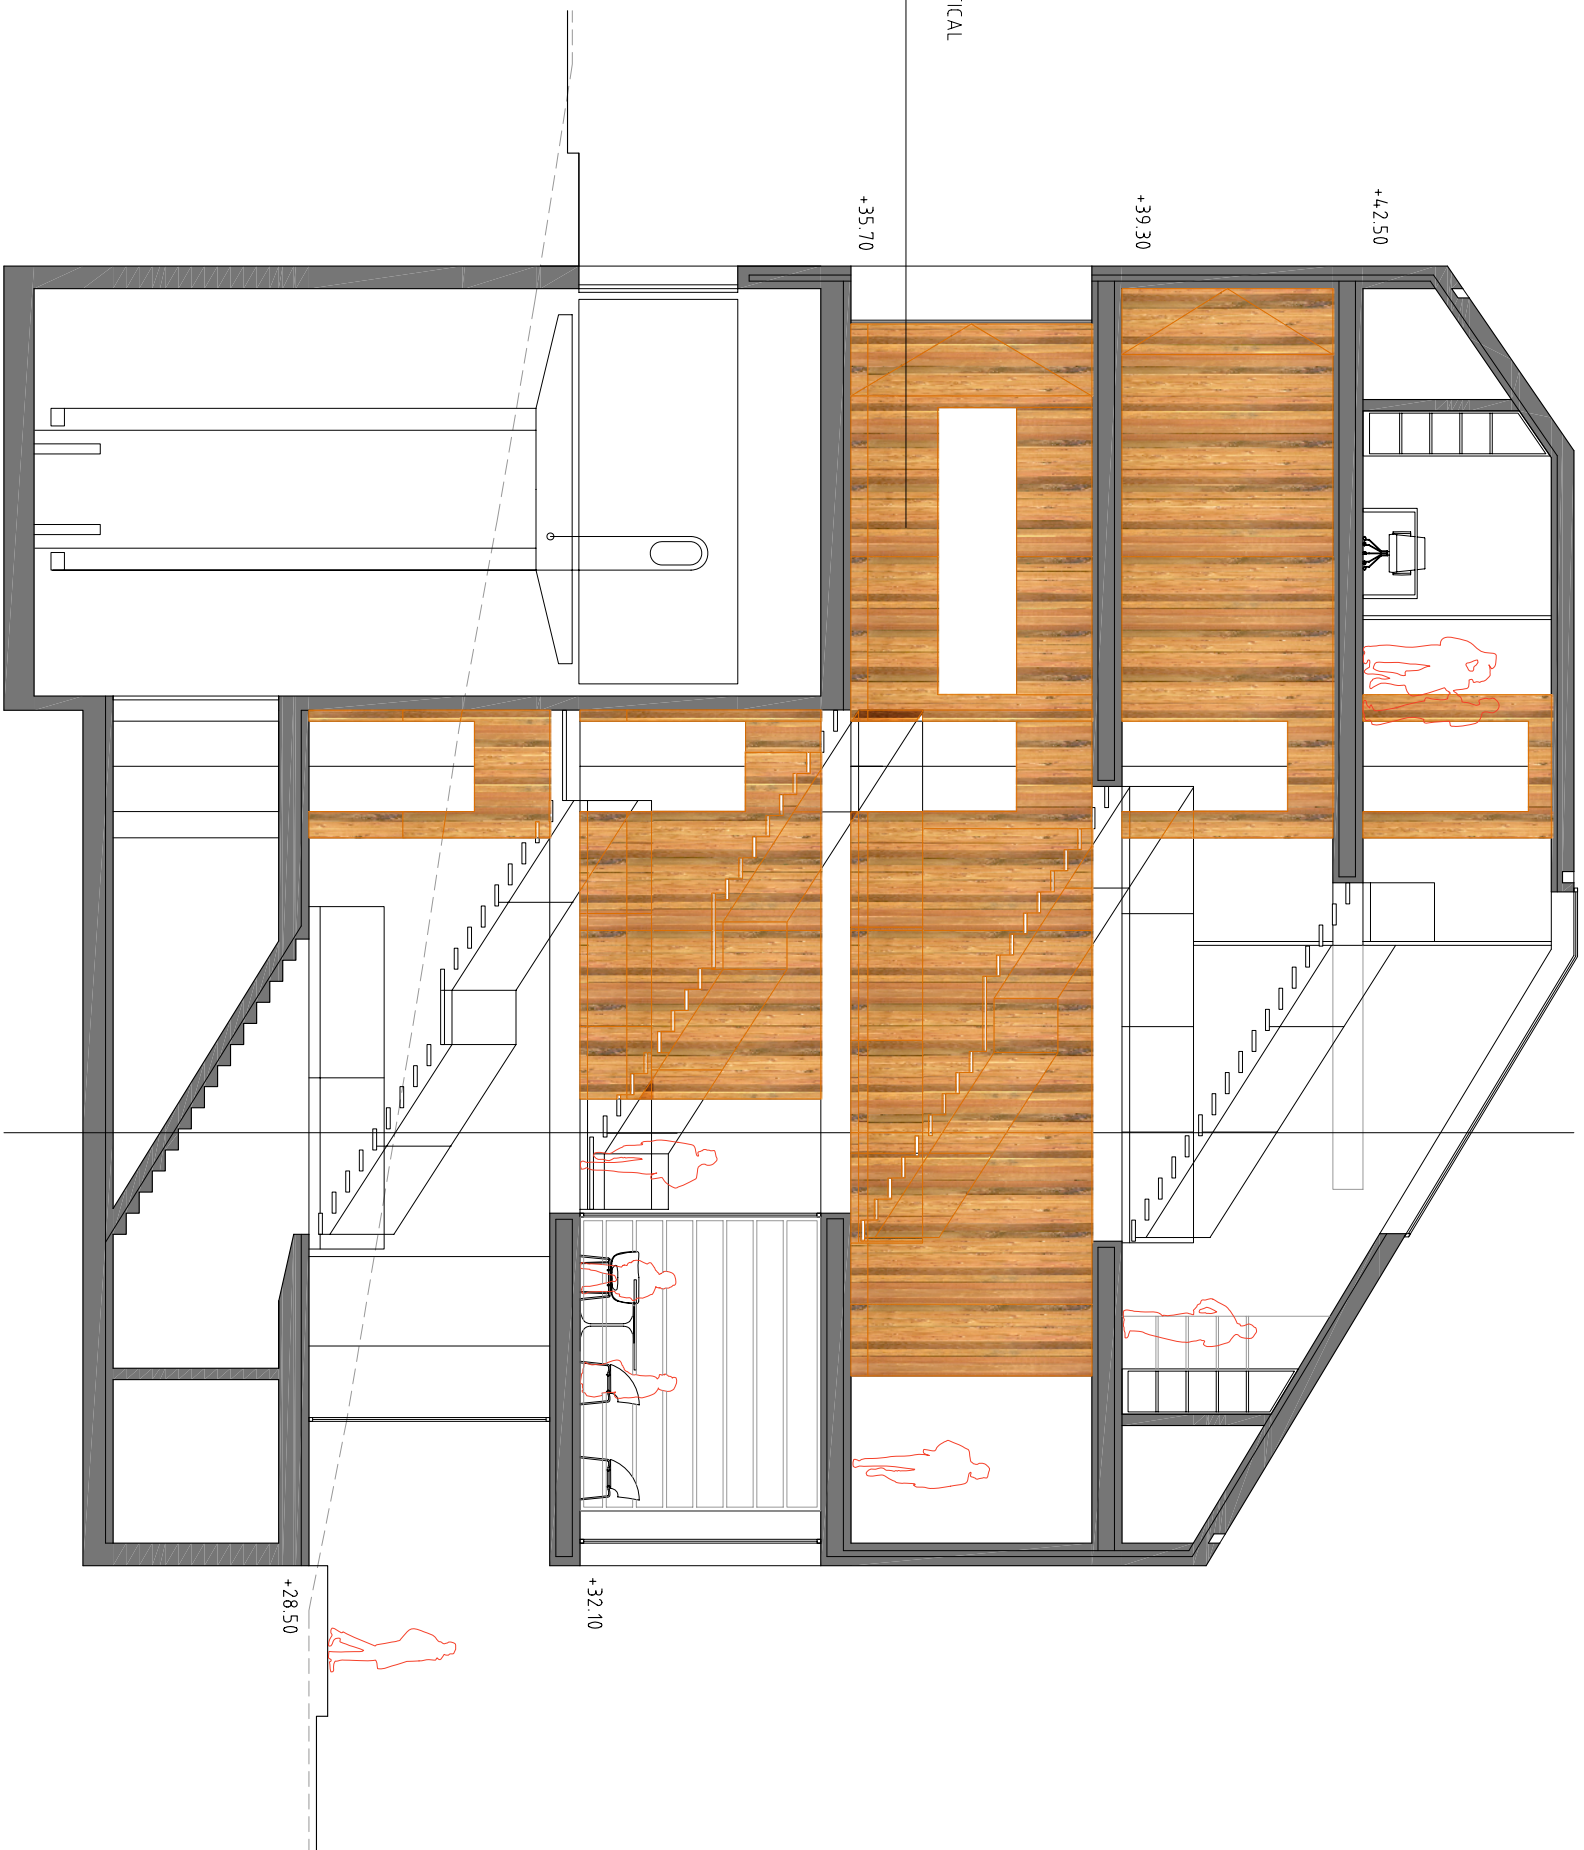


SECCIÓN S1

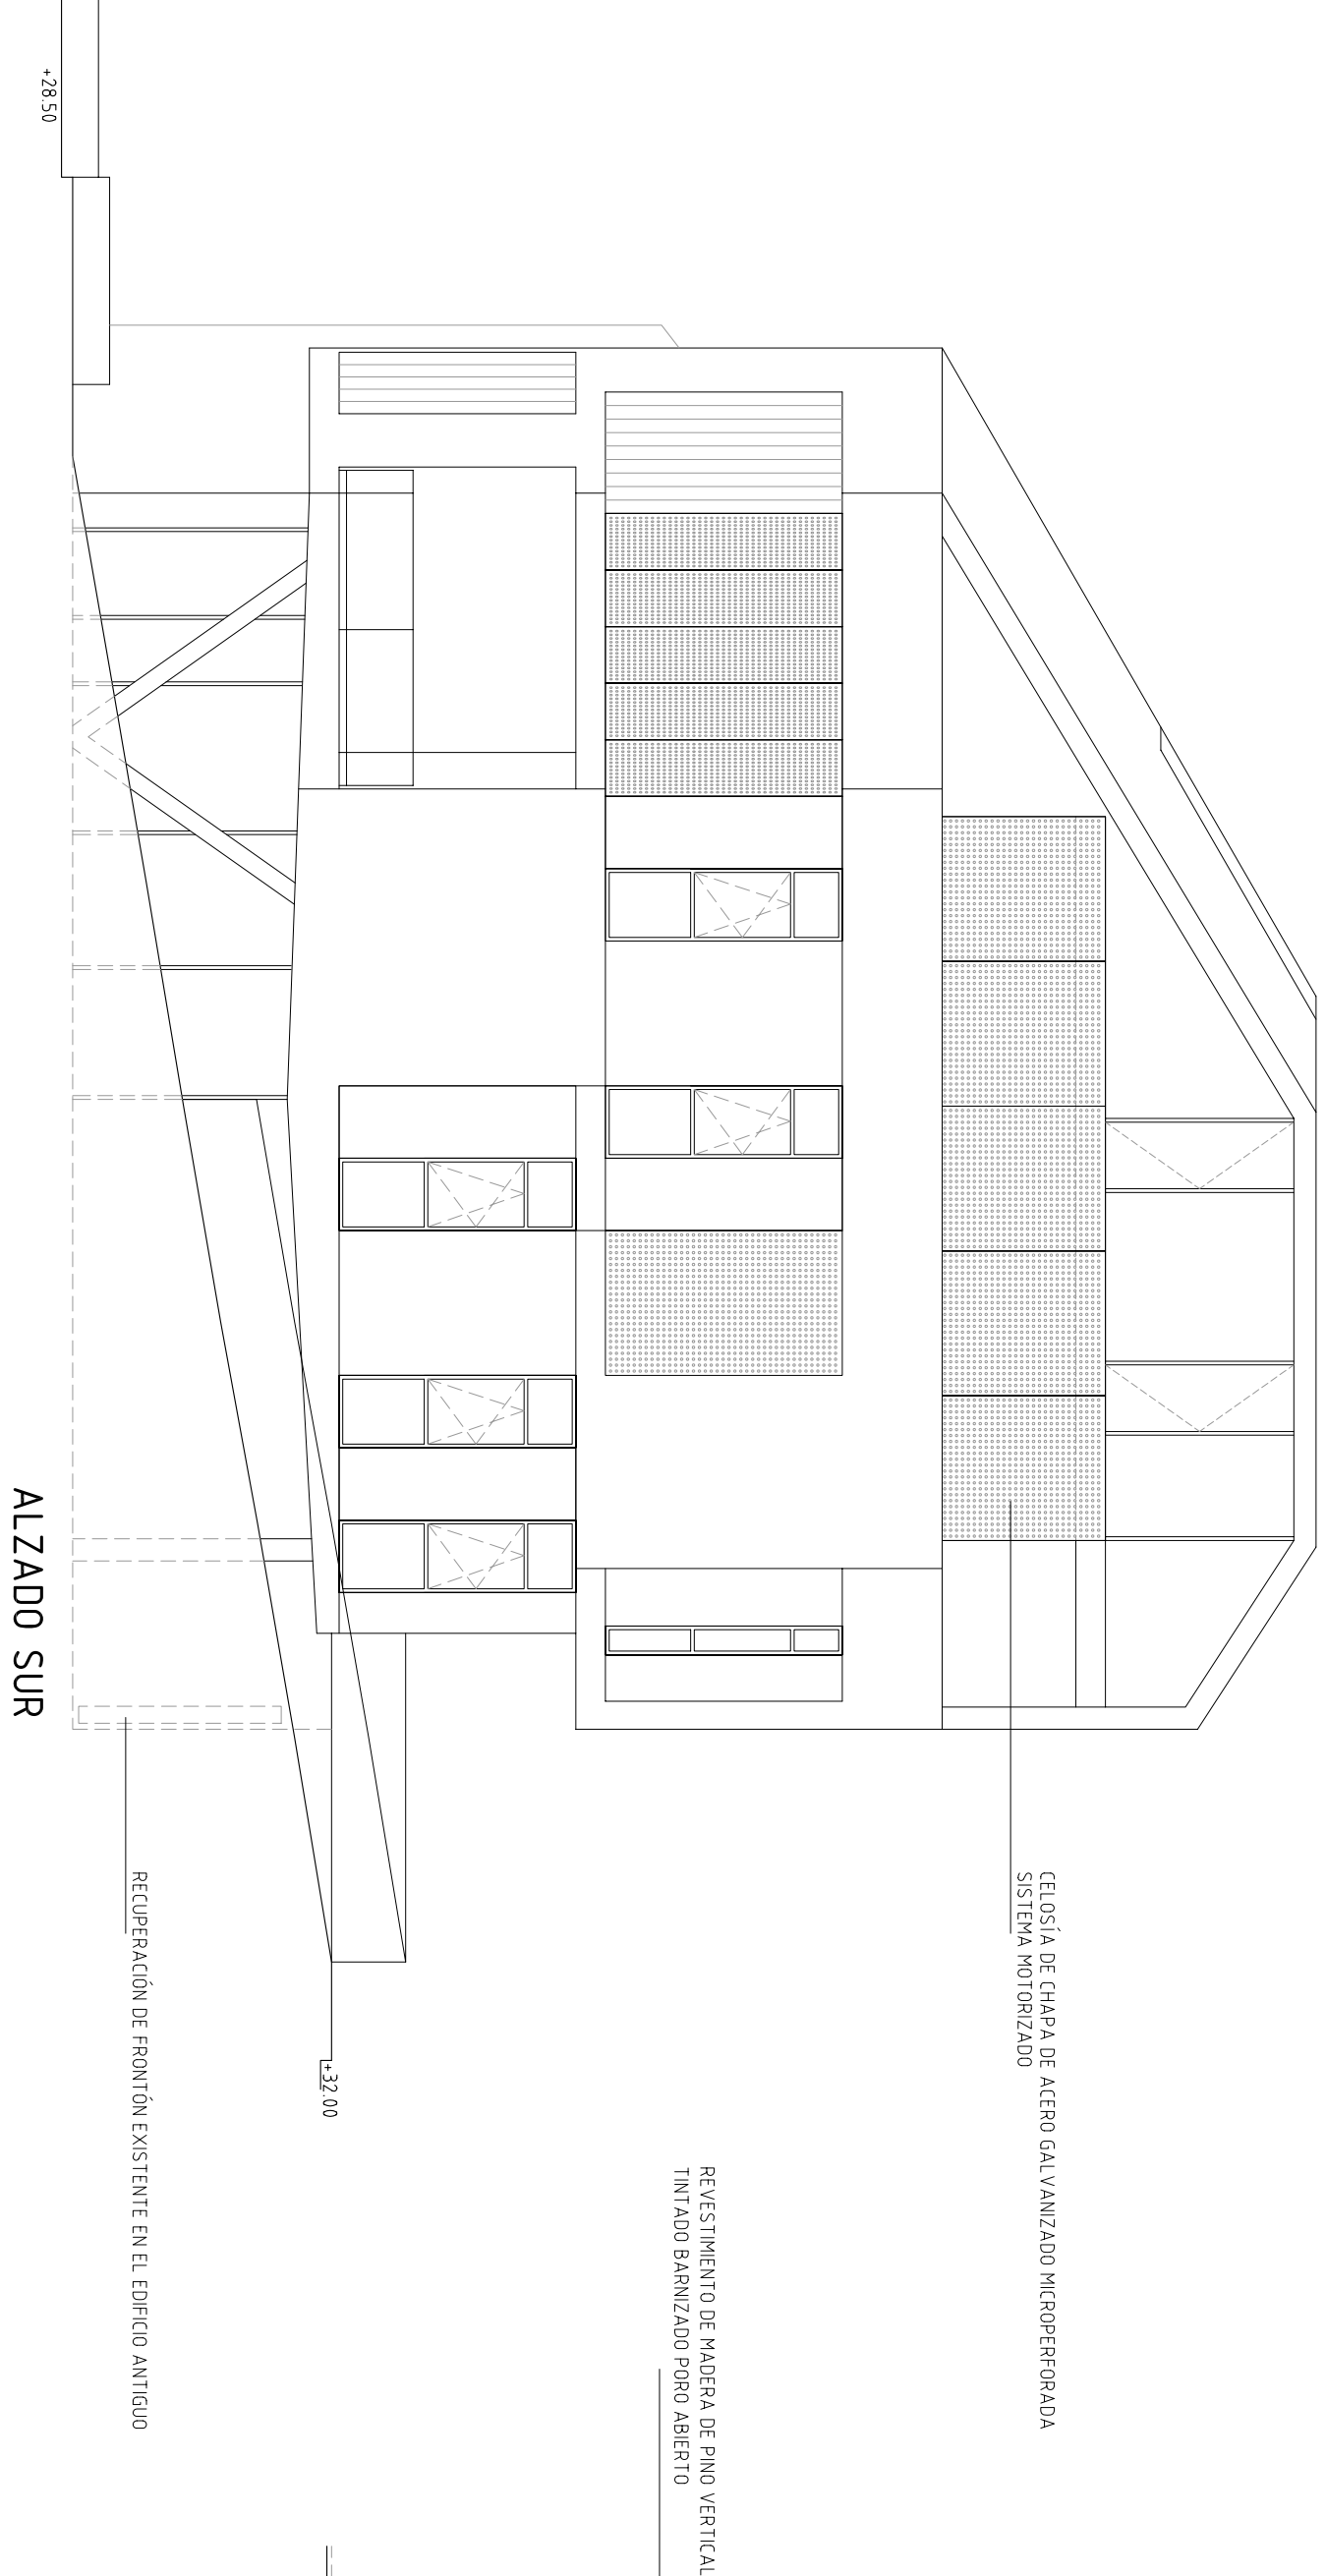


ALZADO OESTE

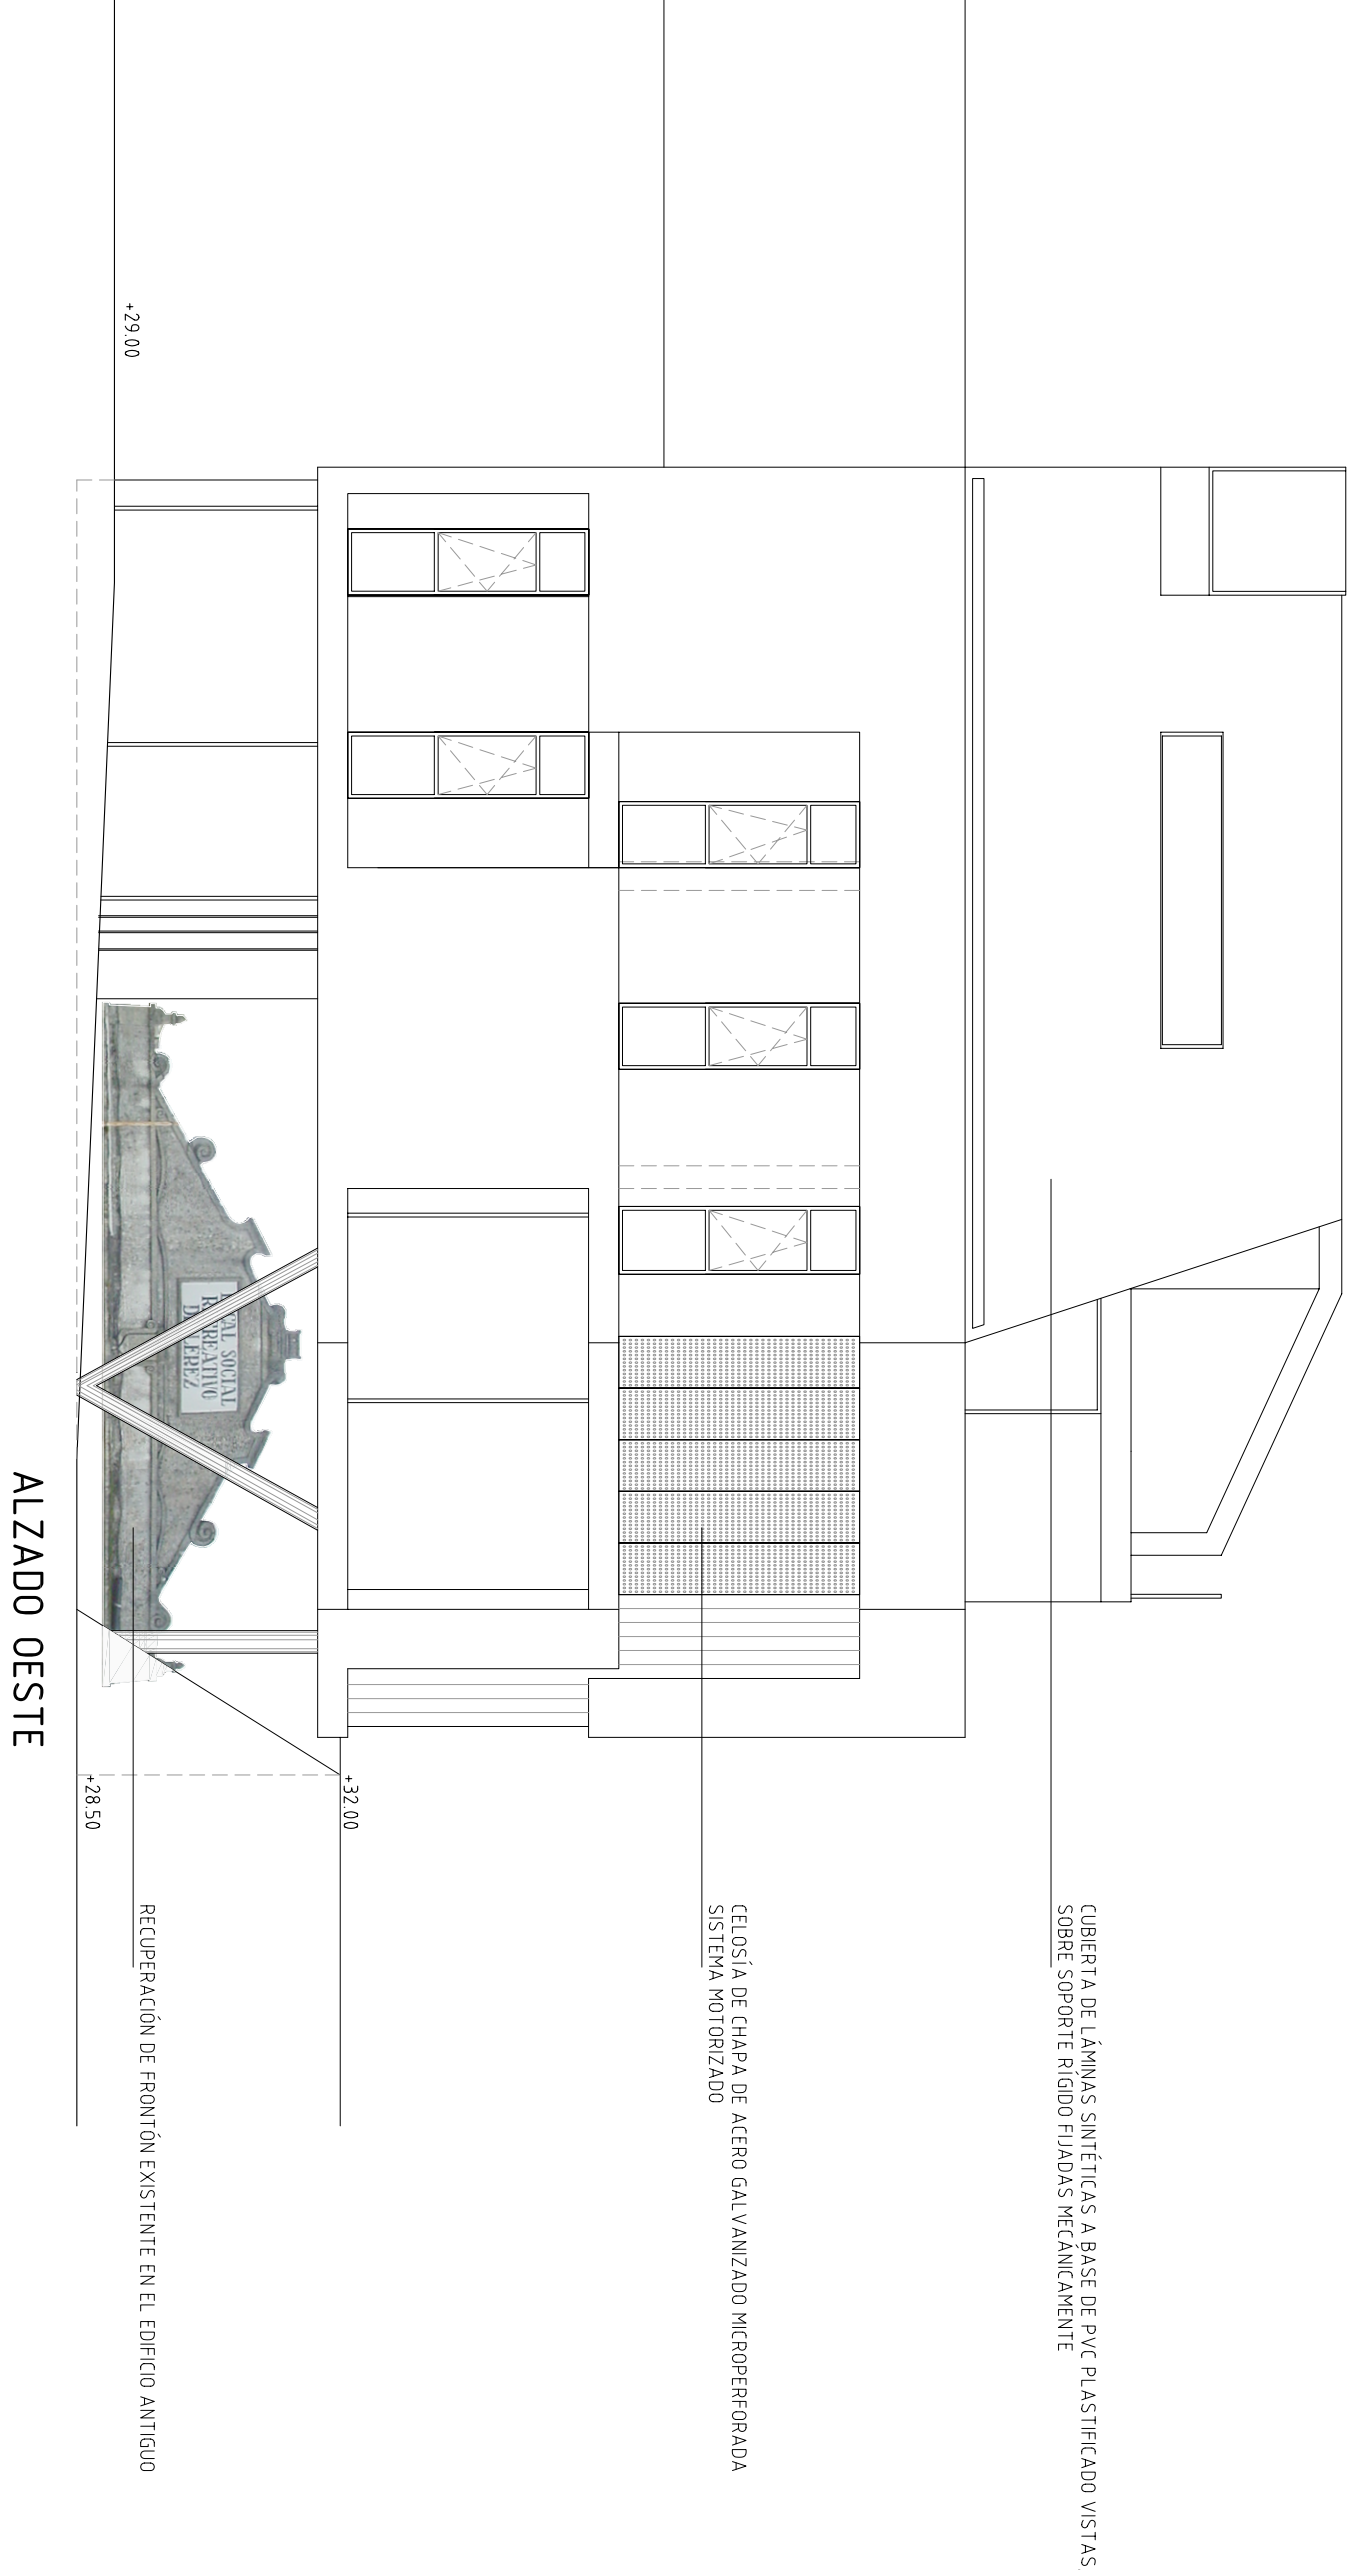


SECCIÓN S2

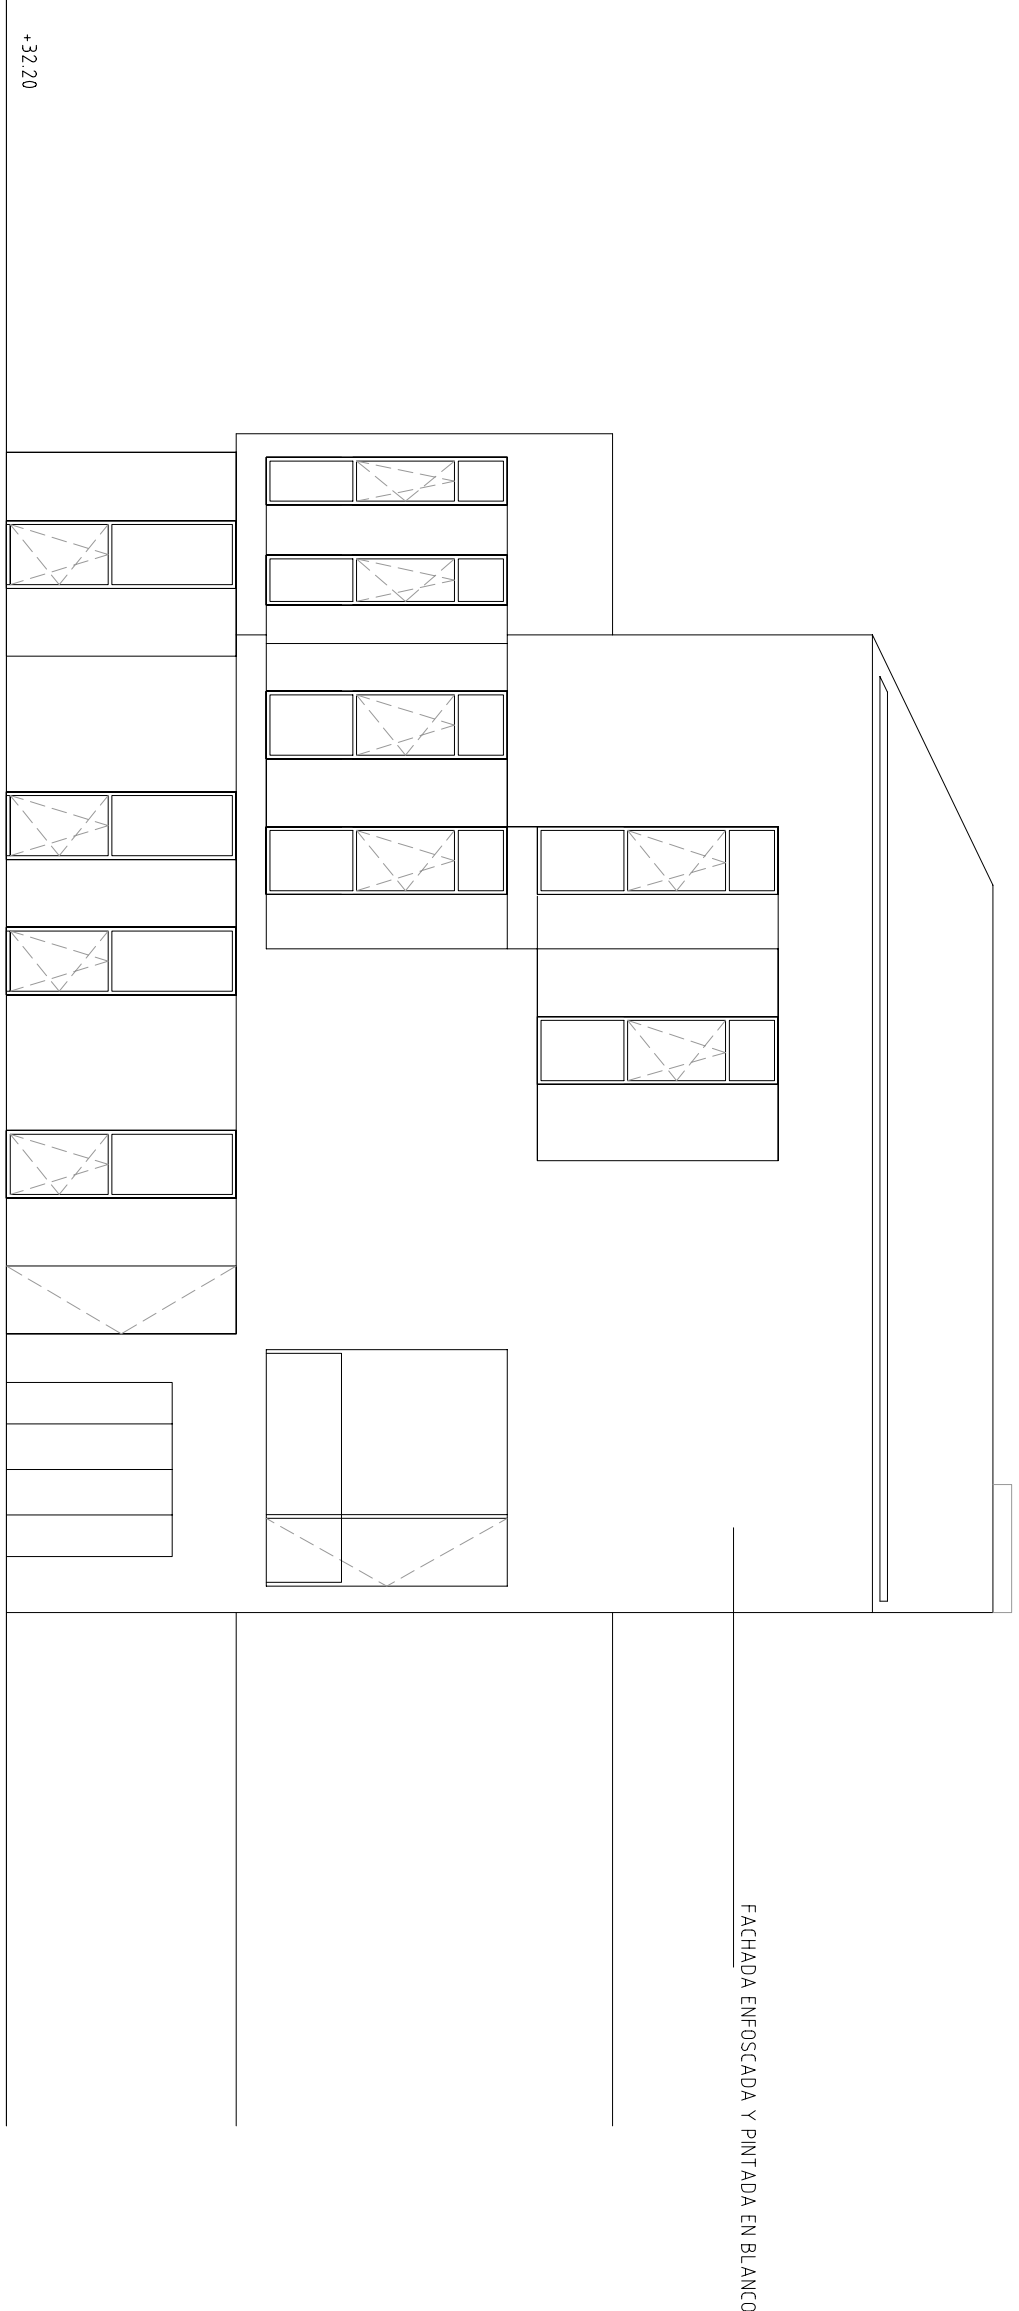


ALZADO ESTE

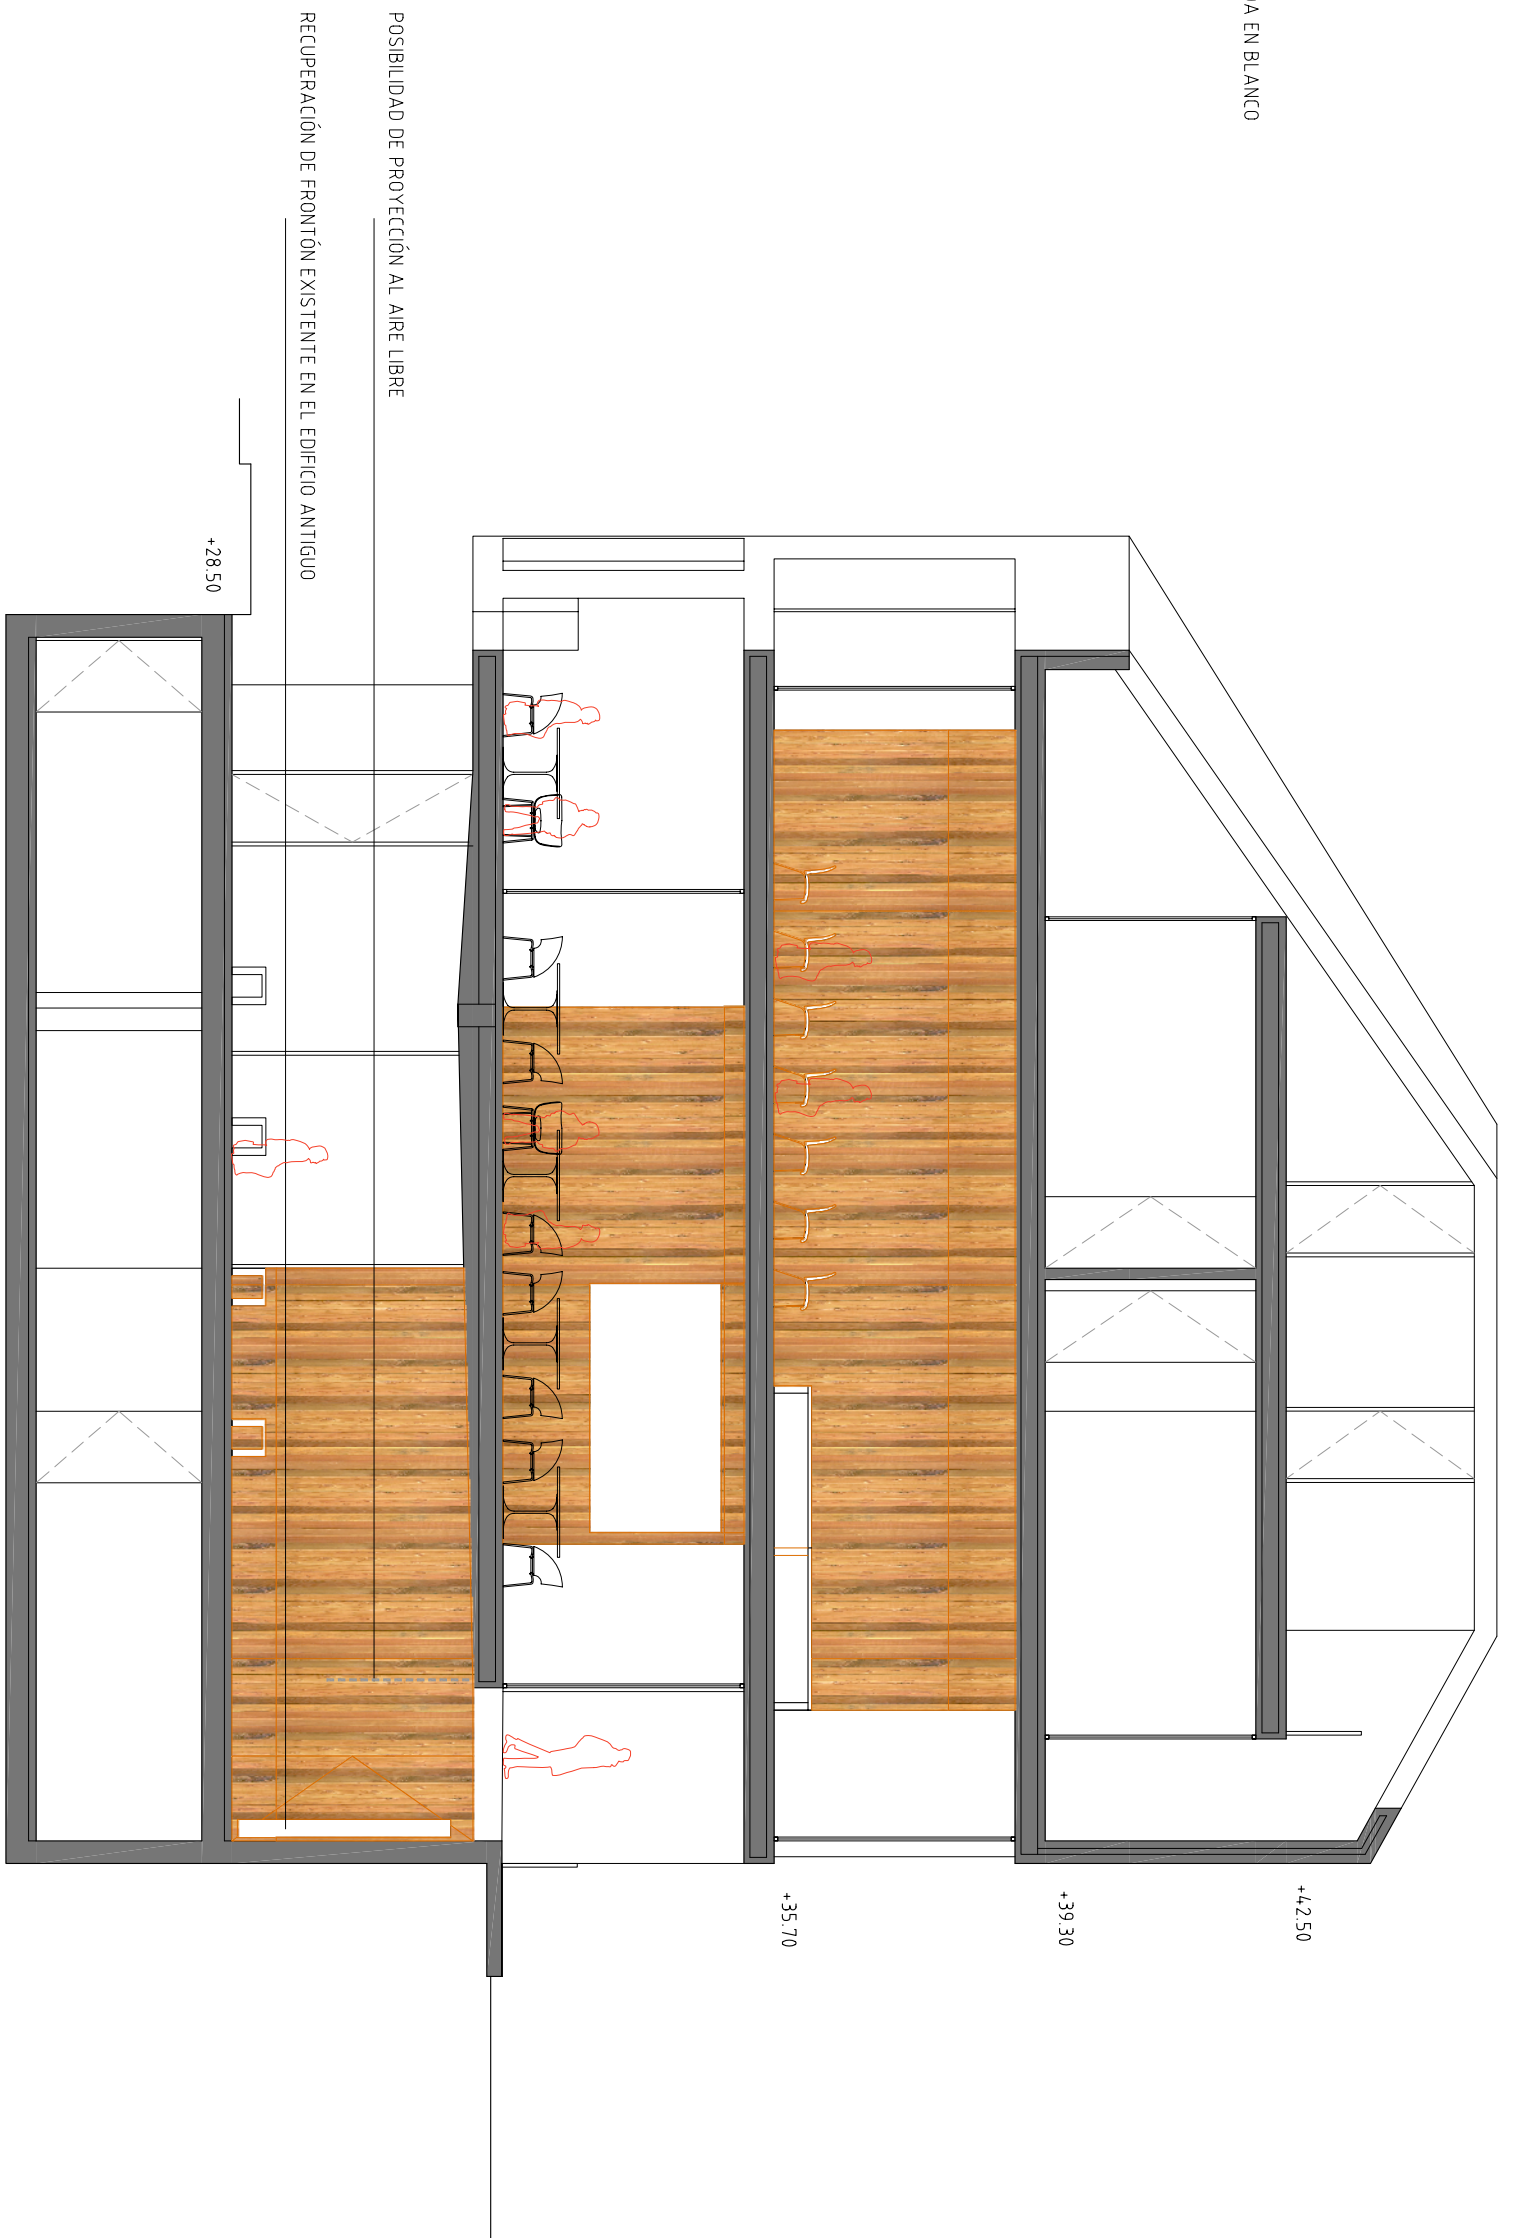

SECCIÓN S3

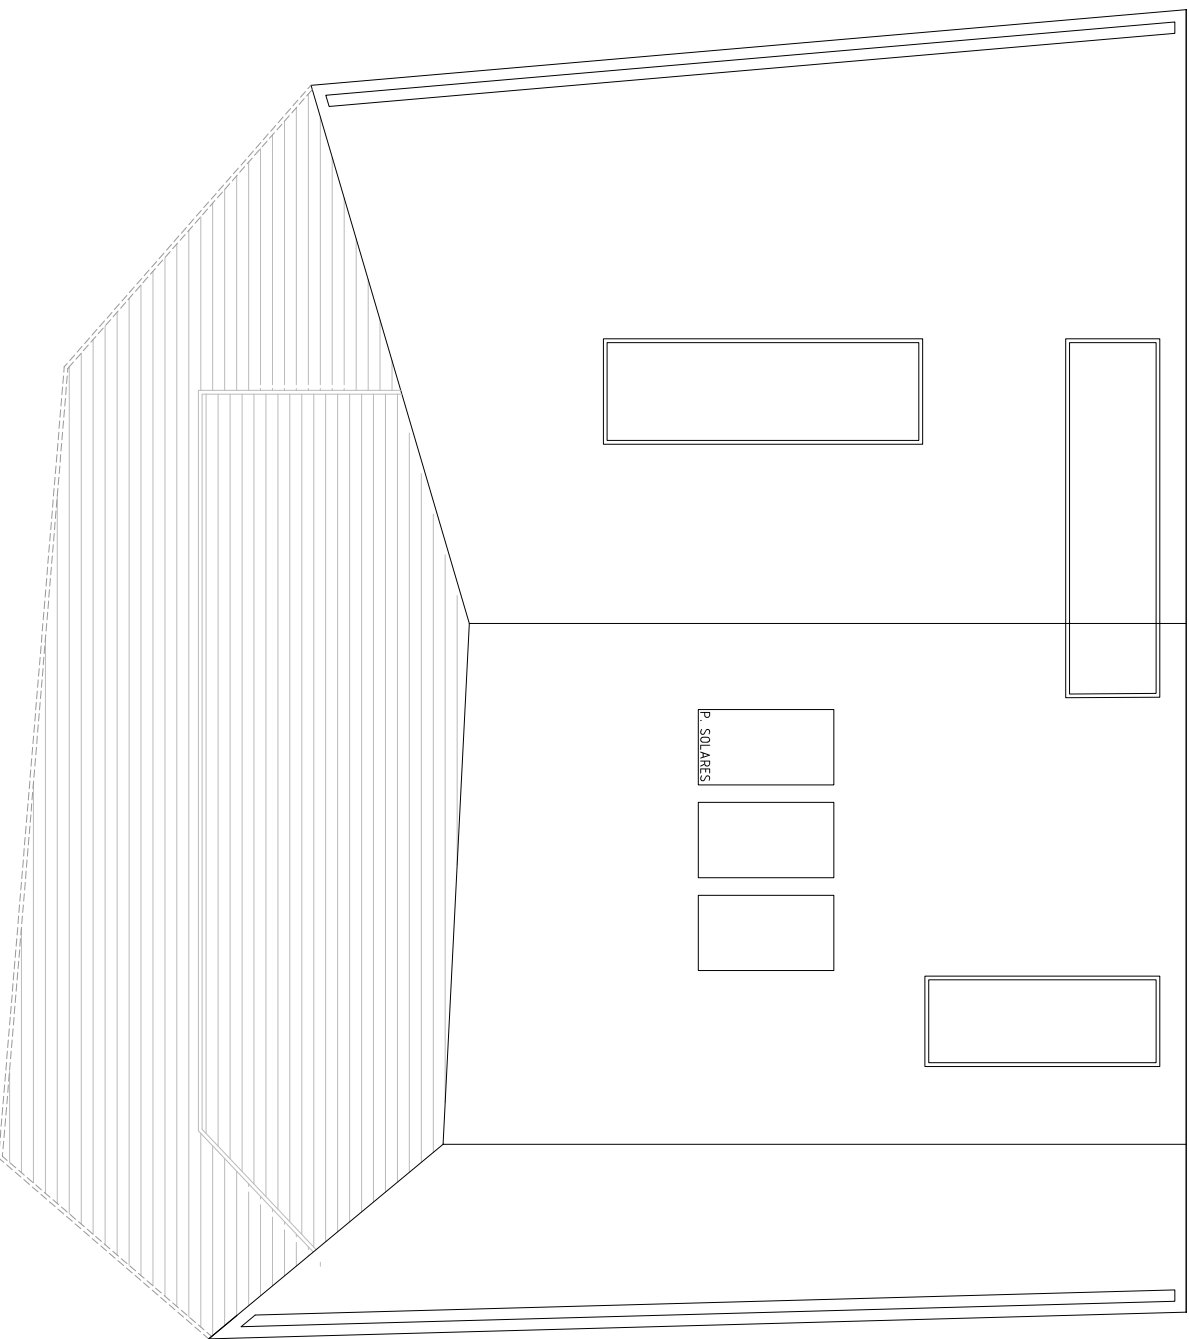

PLANTA CUBIERTAS

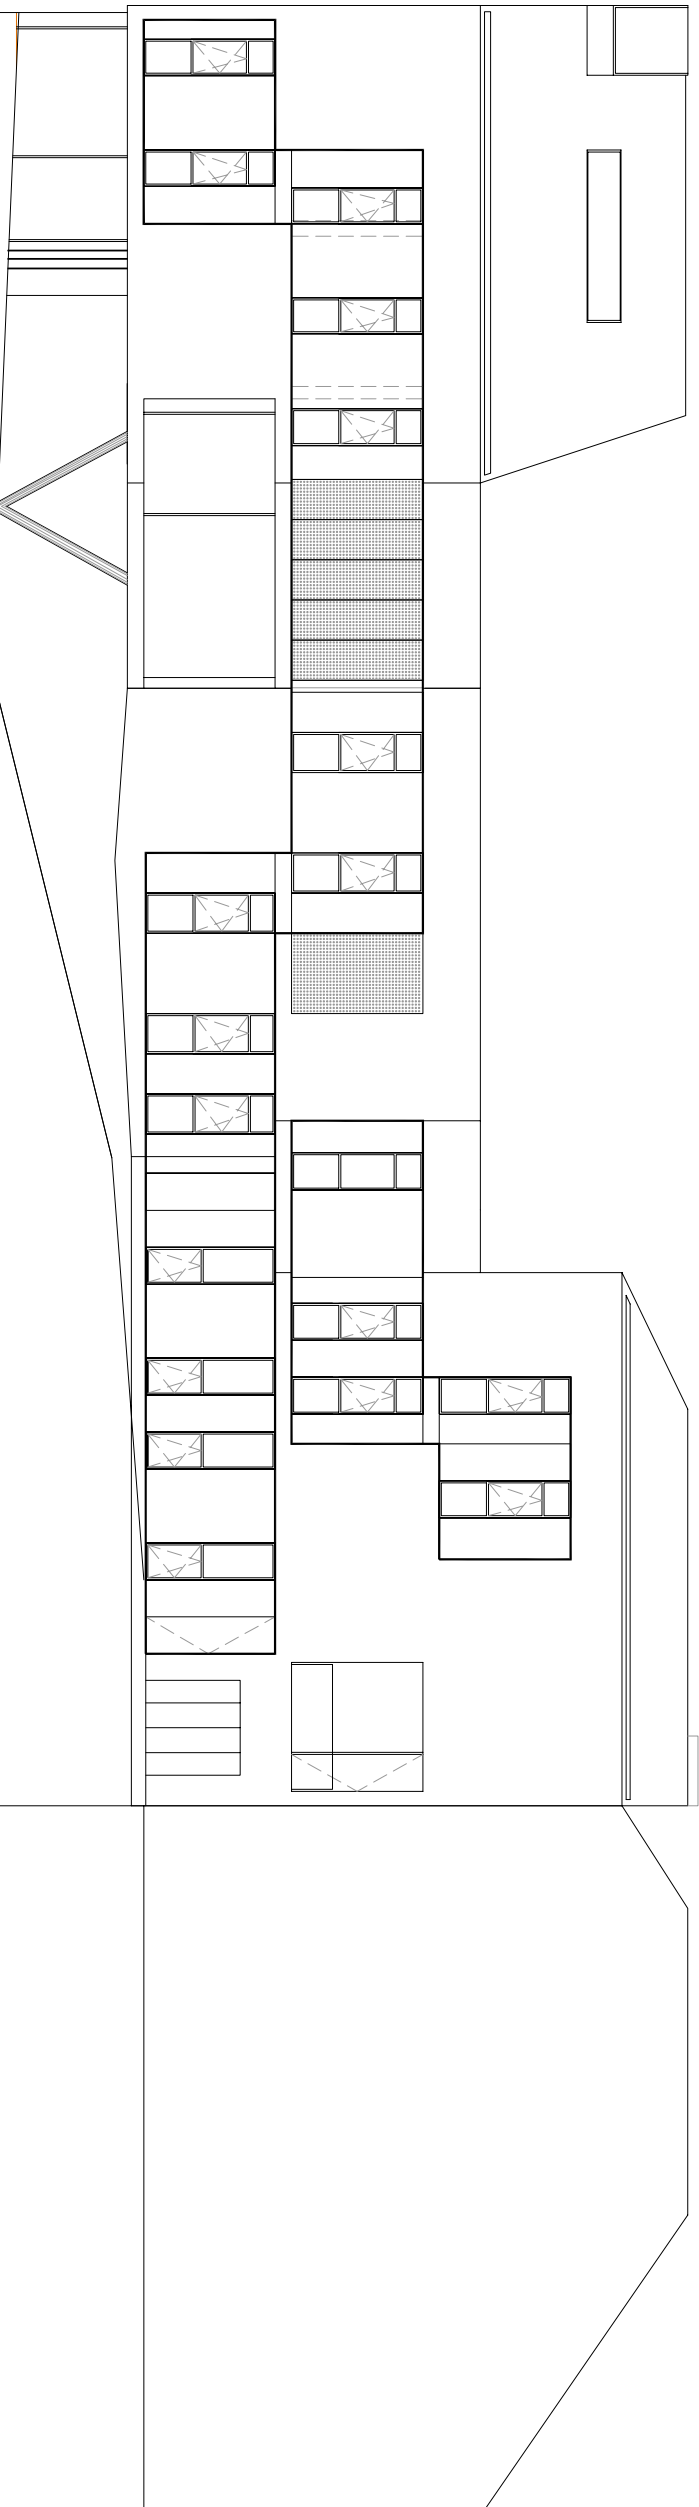

ALZADO DESPLEGADO