



A1



A5



A2



A3



A4



A6

Vistas interiores de los apartamentos [A1-A6]

APARTAMENTOS EN COROSO

Este proyecto es el primero de una serie de tres reformas arquitectónicas en construcciones existentes en Galicia: Coroso, Sanxenxo y Altamira. Los tres proyectos fueron concebidos como instalaciones espaciales, cada una creada mediante una técnica de diseño diferente. En Coroso, paredes plegables dividen los espacios utilitarios de los espacios comunes en seis apartamentos diferentes. En Sanxenxo, paredes curvas independientes separan las habitaciones privadas del espacio compartido más grande para permitir que la luz natural penetre en el plano profundo. En Altamira, un núcleo contiene todos

los espacios técnicos en un apartamento habitable (instalaciones, aseo, vestidor, alacena,...) para crear un único espacio a habitar completamente libre, transformable y flexible.

La intervención en seis apartamentos en Coroso, revela el potencial de plantear una variedad de configuraciones espaciales incluso en un proyecto simple y pequeño. El espacio disponible para cada apartamento consistía en una habitación alargada de 4 por 9 metros. Dentro de la pequeña superficie construida y la densidad de programa a resolver -zona de estar y cocina, habitaciones, aseo, almacenaje-,

cada uno de los seis espacios disponibles dentro de la estructura de edificio original mantiene su propia autonomía e identidad espacial.

Una pared que se pliega con ángulos cambiantes establece las reglas de juego del proyecto. Esta pared crea la separación entre una serie de habitaciones y espacios privados y el espacio compartido continuo a lo largo de toda la profundidad del apartamento. La relación espacial entre la zona de estar abierta y las habitaciones cerradas genera la planta.

En cada uno de los apartamentos, la disposición de


esta pared varía siguiendo diversas condiciones y reglas geométricas autoimpuestas, que dan lugar a diferentes relaciones con la luz y las vistas al mar, al mismo tiempo que forma parte de una técnica de organización espacial más amplia, que no se limita a la optimización funcional, si no a enriquecer la experiencia habitacional del interior.

Este proyecto, al intervenir en seis apartamentos en Coroso, sirve como un innovador campo de pruebas para una técnica que tiene el potencial de adaptarse y replicarse en una variedad de contextos arquitectónicos. La exploración de la autonomía y

la identidad espacial dentro de limitaciones físicas específicas demuestra la versatilidad de esta propuesta, abriendo la puerta a futuras instalaciones espaciales arquitectónicas que transformen y enriquezcan el habitar en distintas condiciones residenciales.




Vista exterior del conjunto

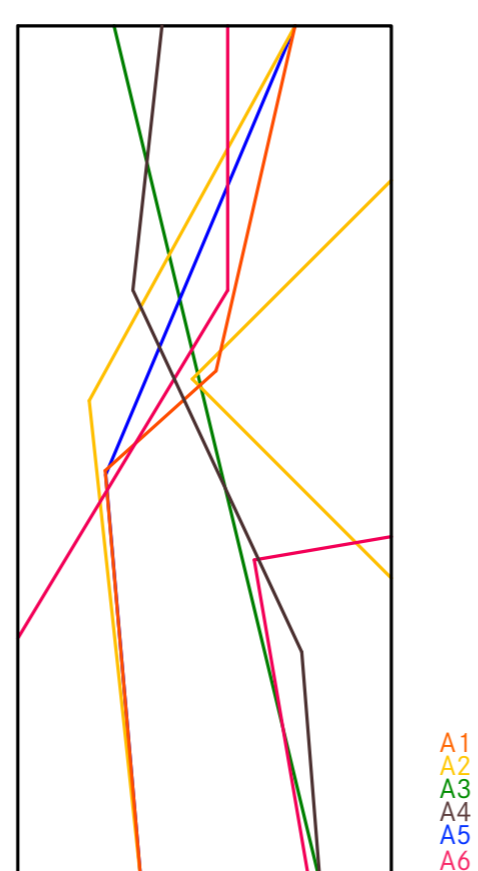

Esquema de intervención en cada uno de los apartamentos




A1

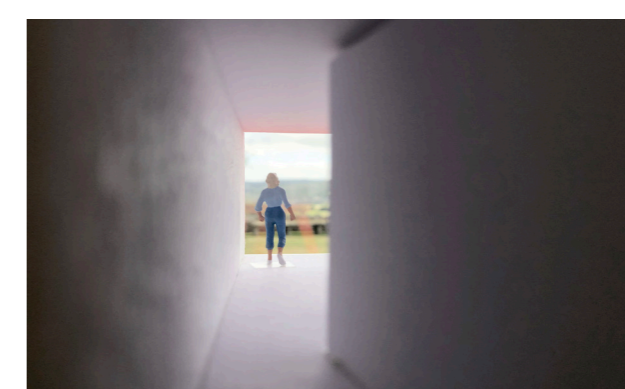


A4



A2

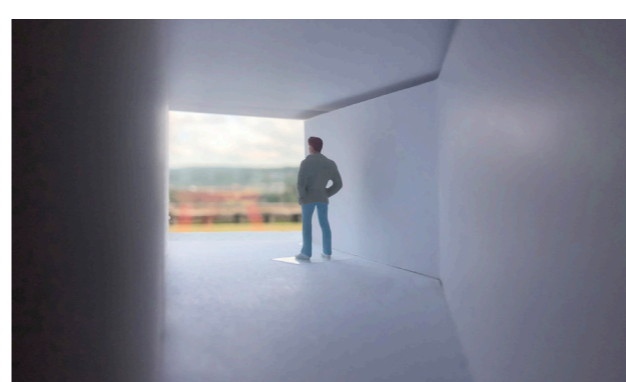

A5

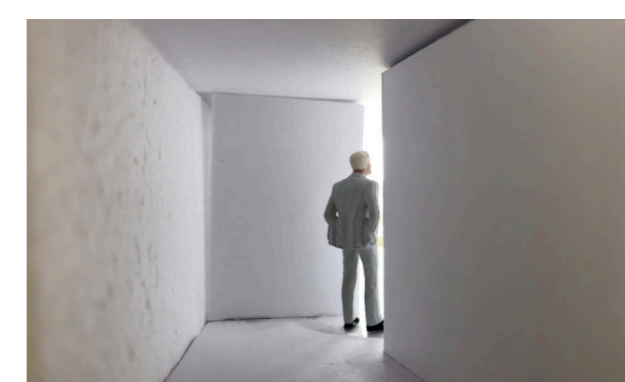

A6



A3

Vistas interiores maquetas. Escala 1:50.