



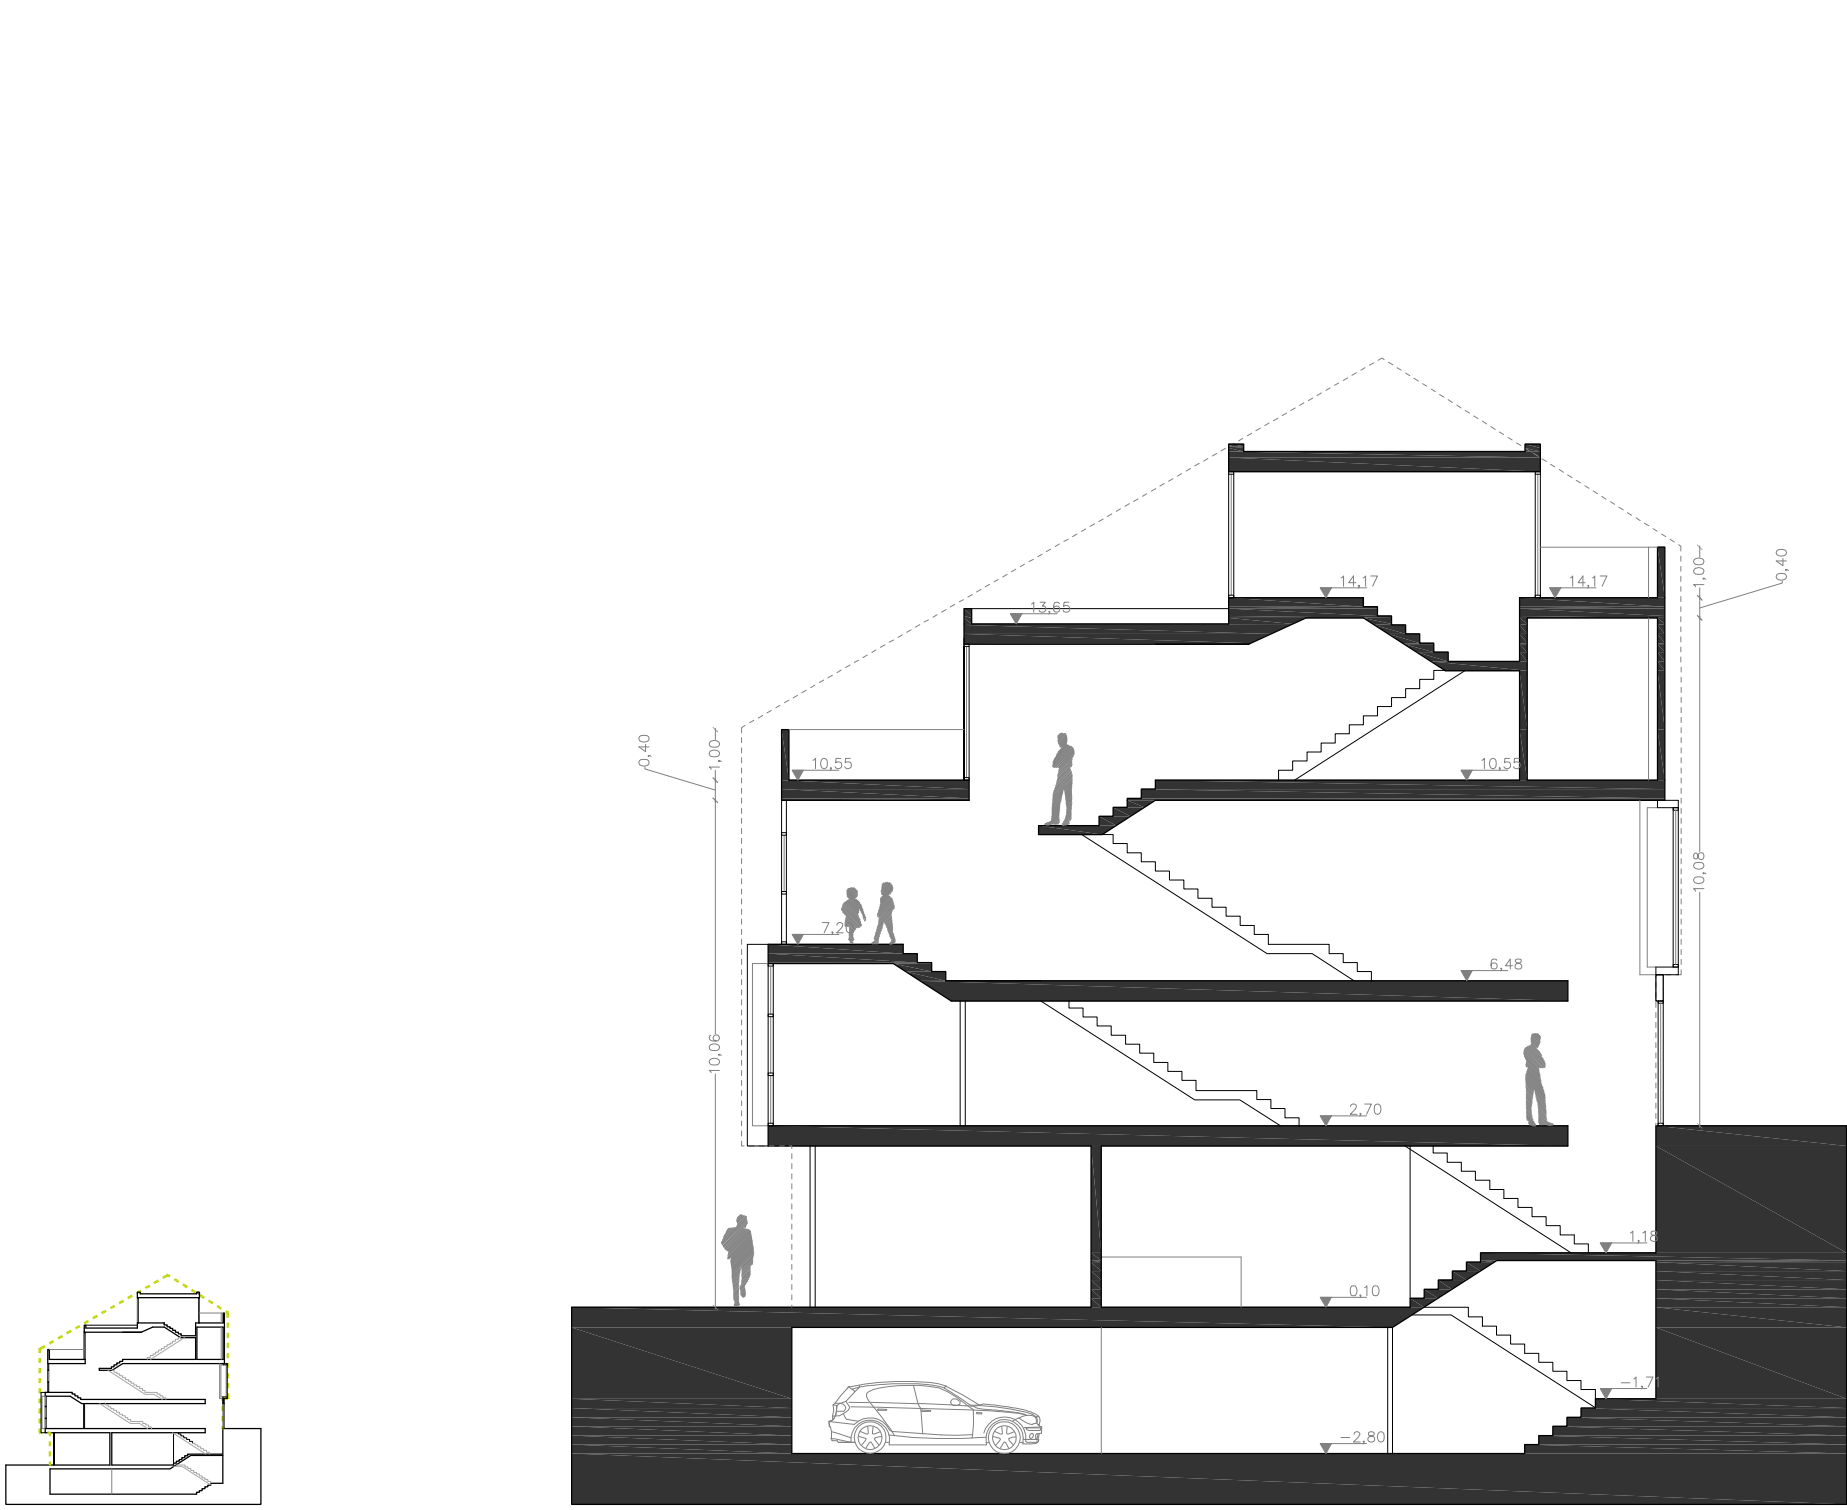


SÓLIDO LEGAL

SECCIÓN

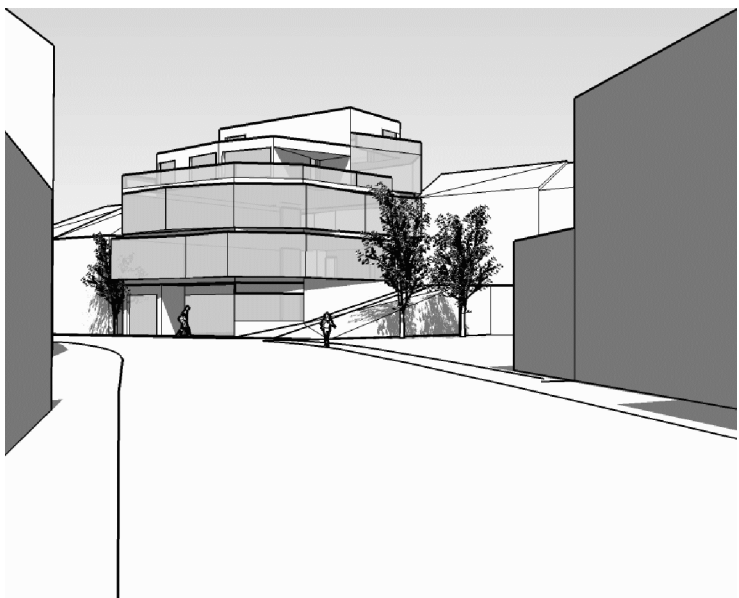


PERSPECTIVAS EXTERIORES

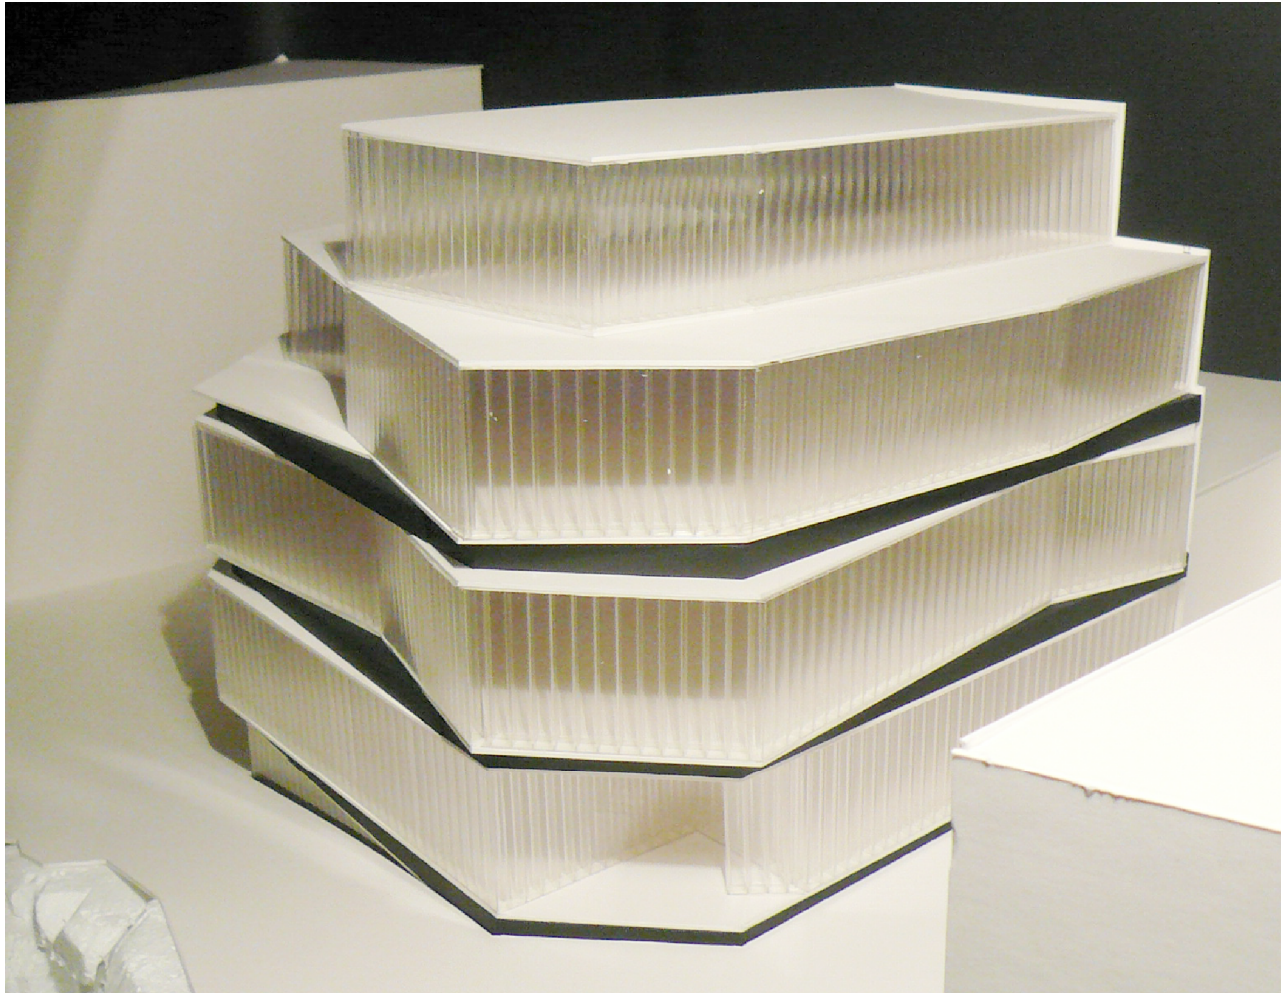


MAQUETA DO PROXECTO



OESTE

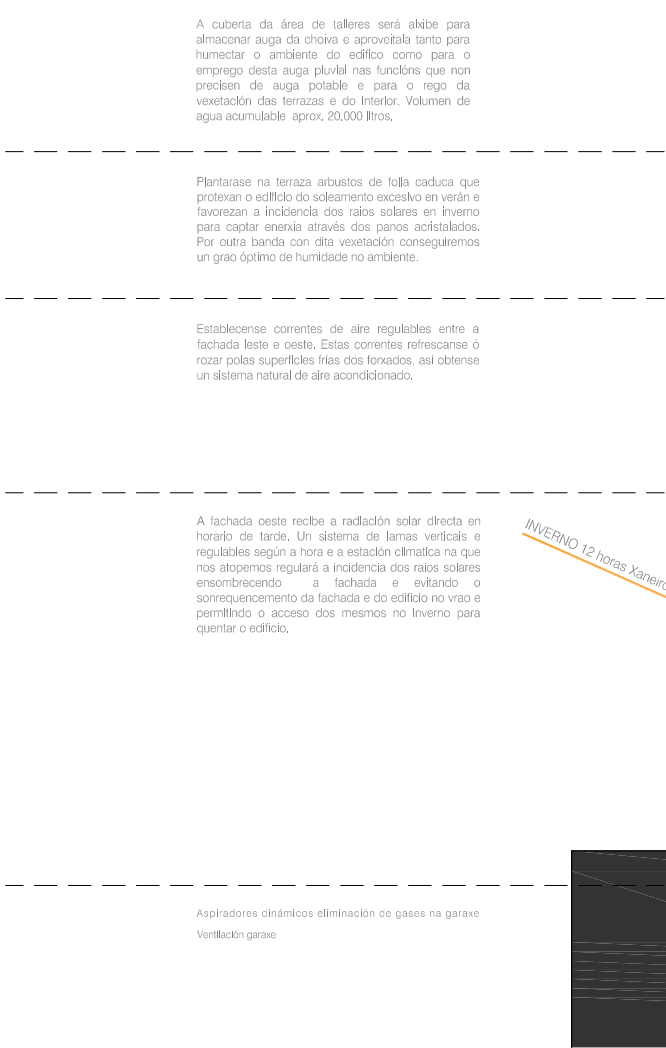

SECCIÓN DE CALIDADE AMBIENTAL

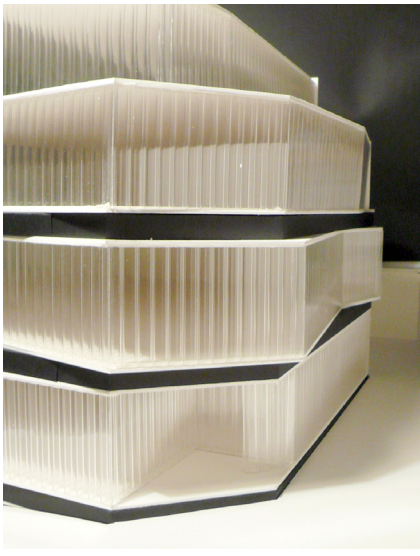


LESTE




SECCIÓN DE CALIDADE AMBIENTAL


CUARTA

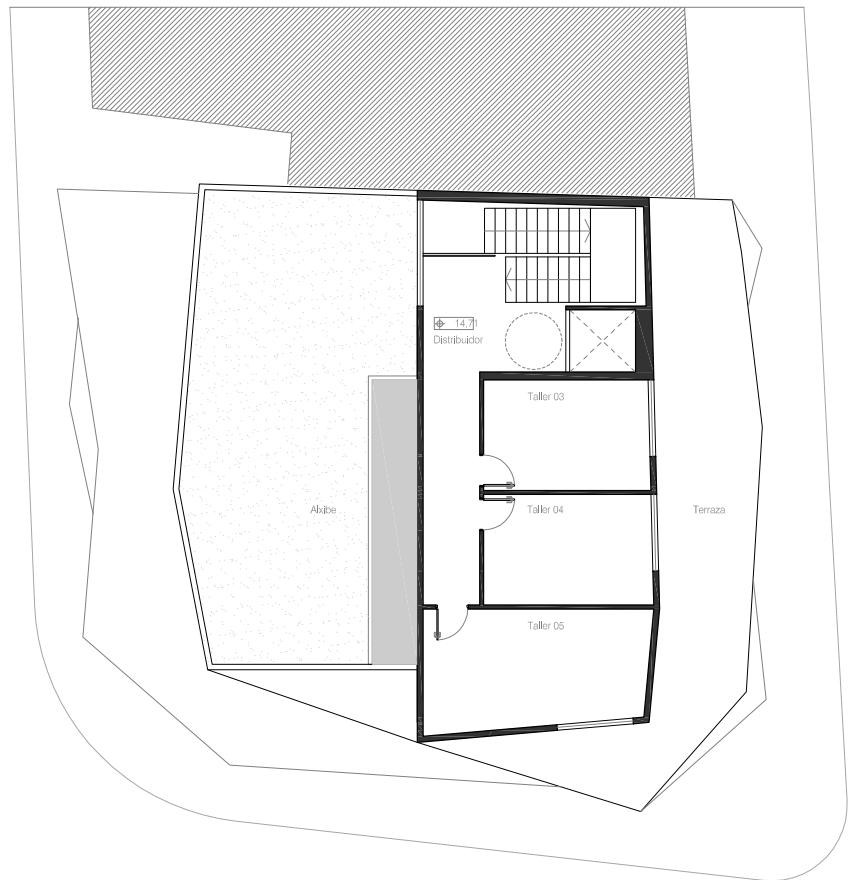

TERCEIRA

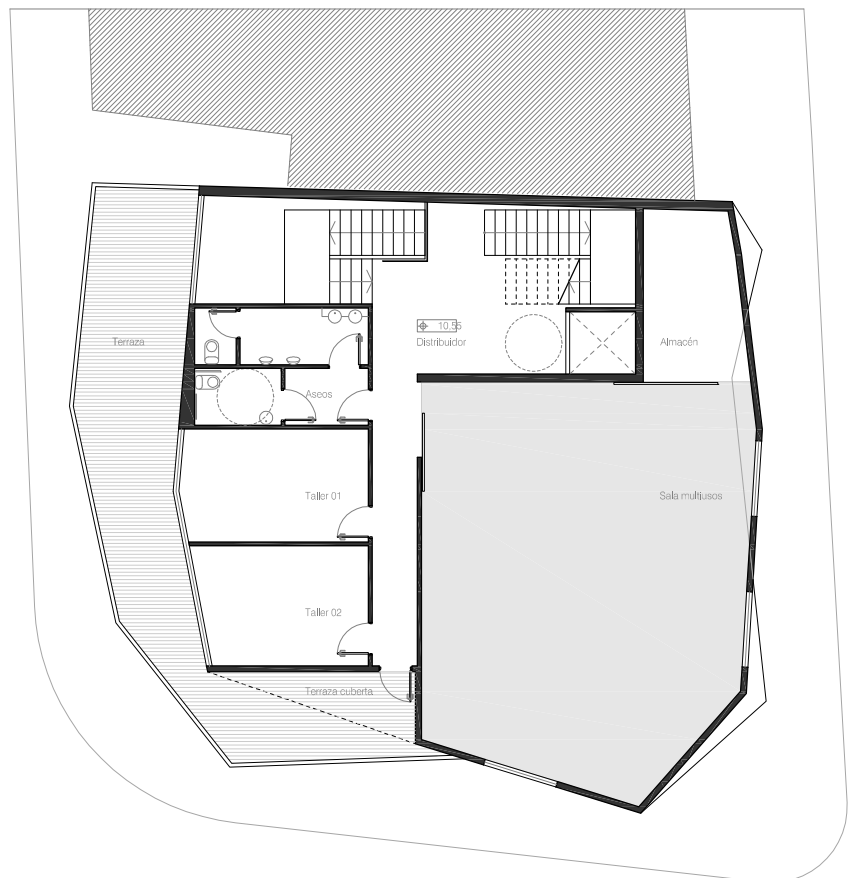


SEGUNDA

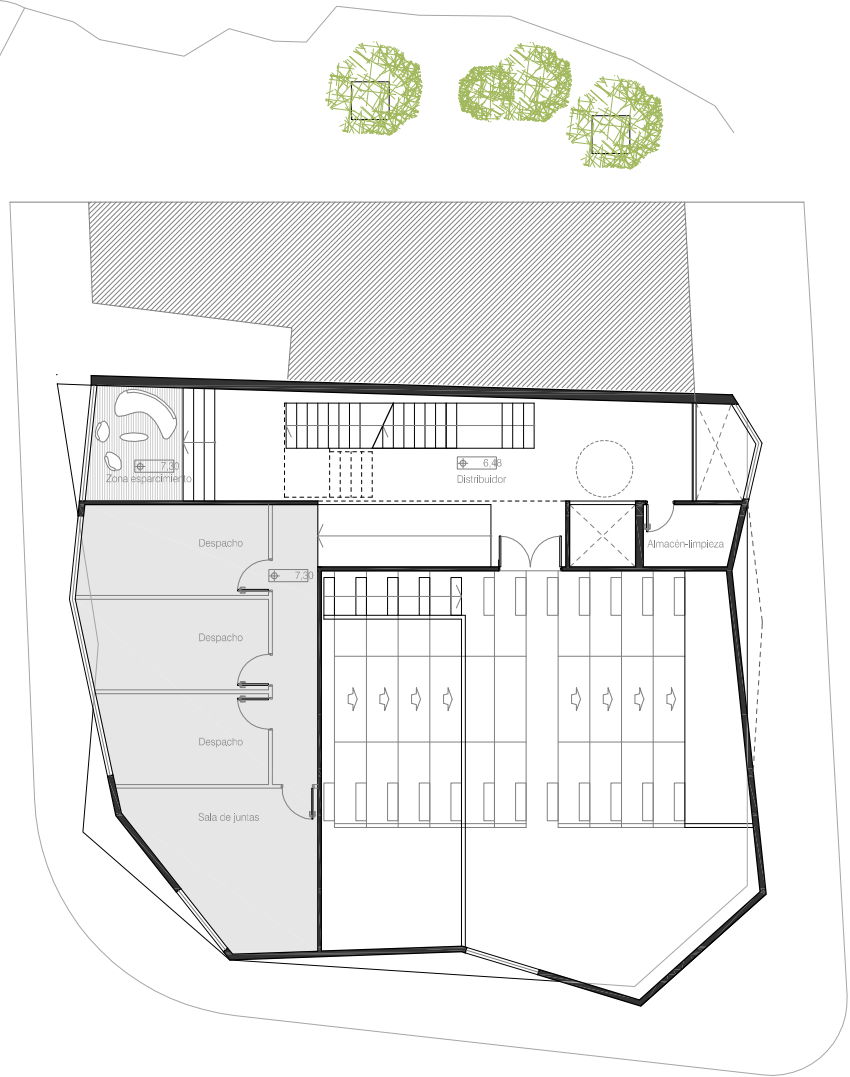


PRIMEIRA




BAIXA

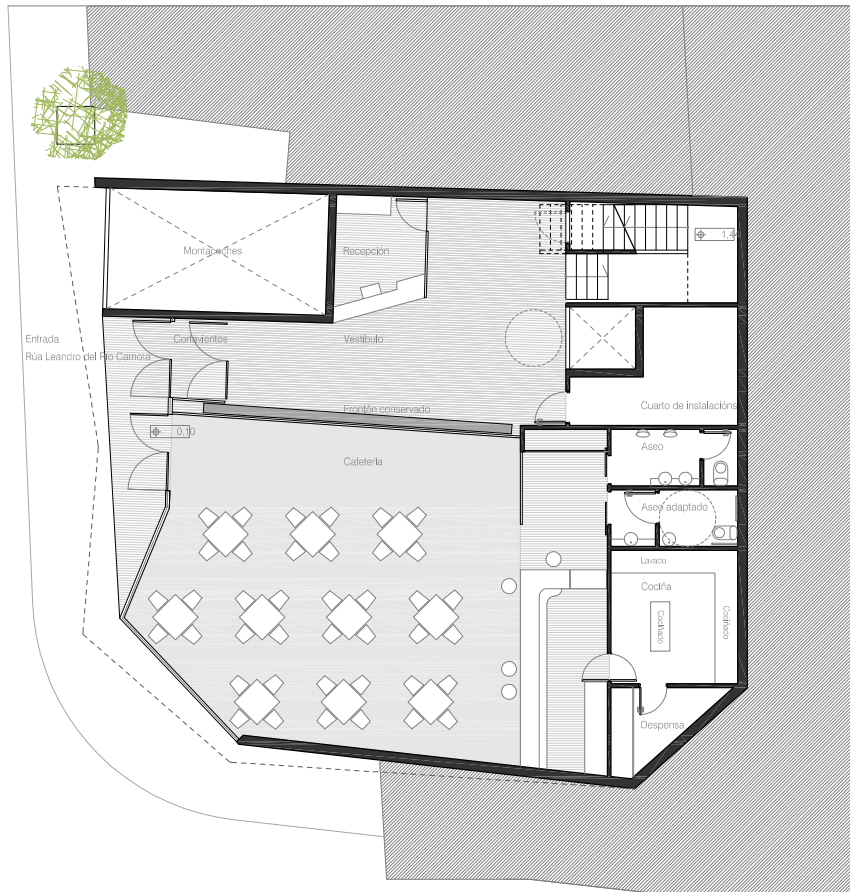

SÓTANO

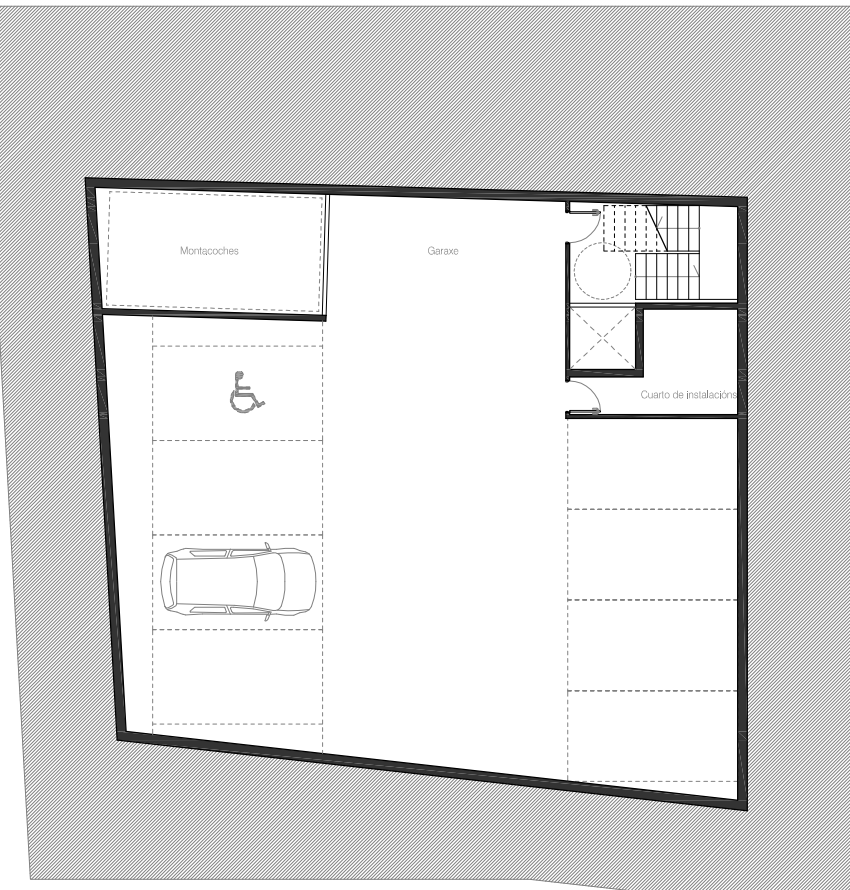

norte F103

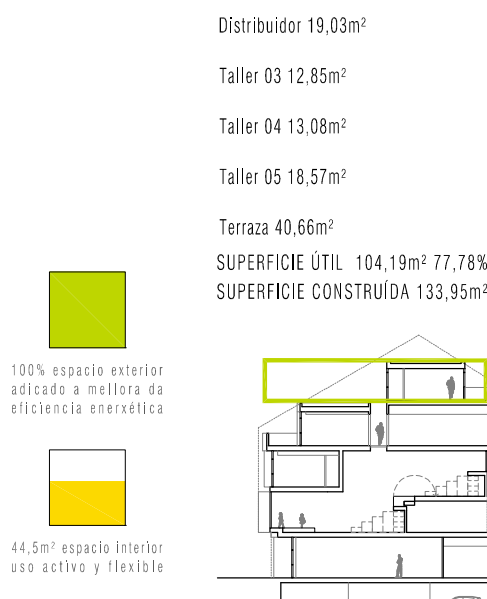

PLANTA CUARTA




PLANTA TERCEIRA



PLANTA SEGUNDA



PLANTA PRIMEIRA

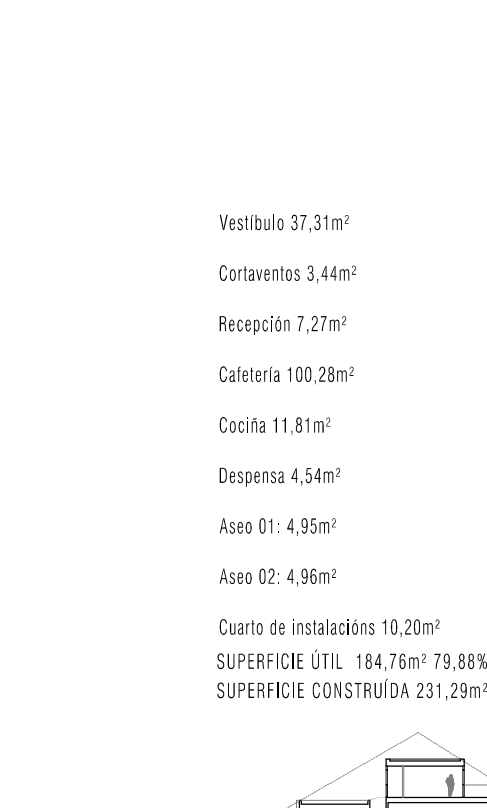

PLANTA BAIXA



PLANTA SÓTANO

