


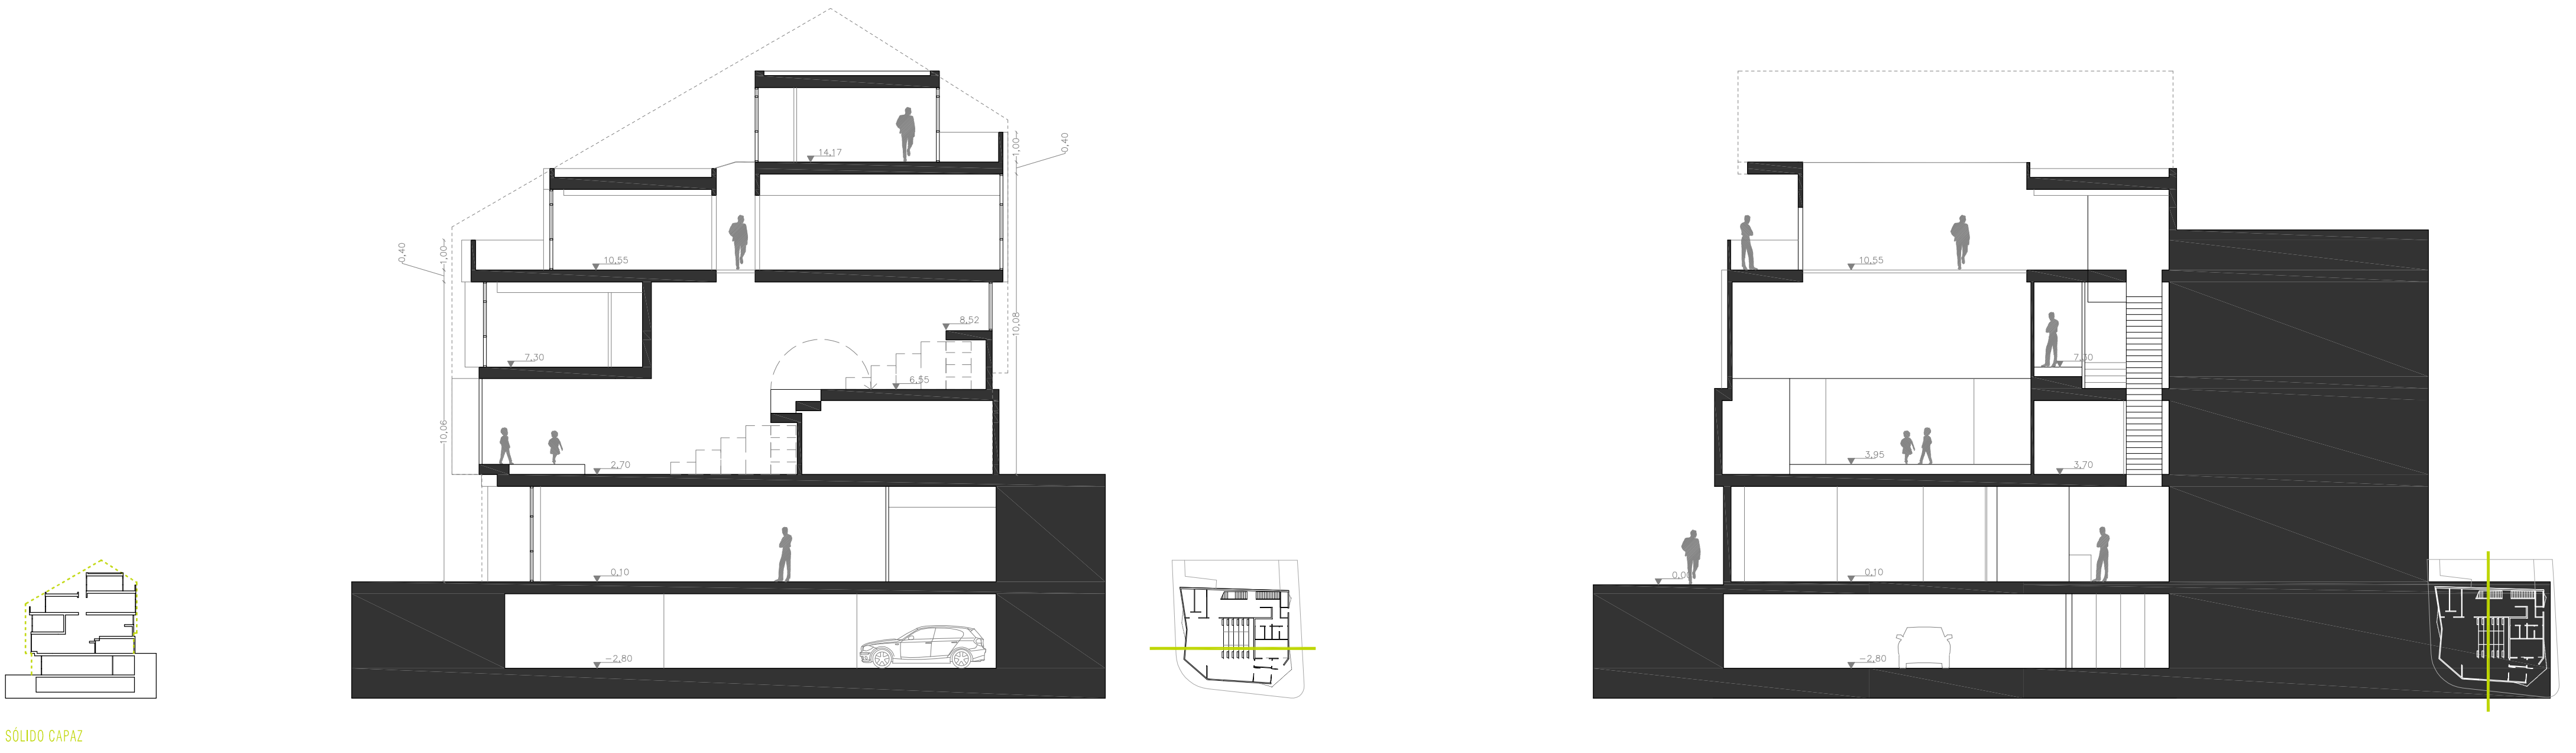
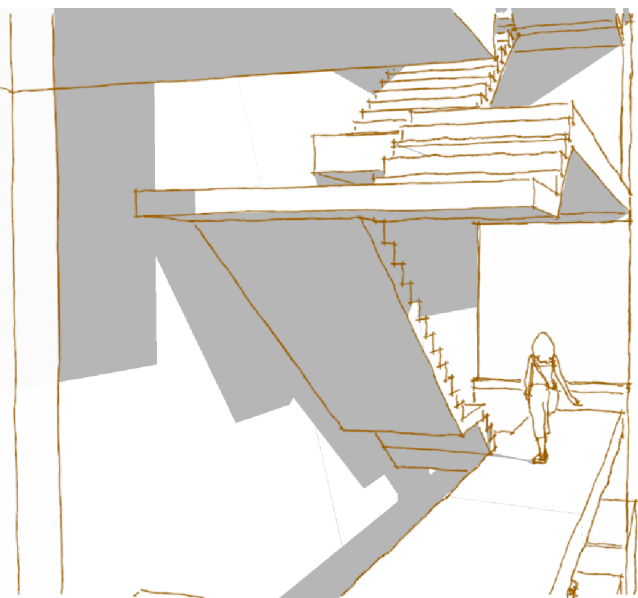
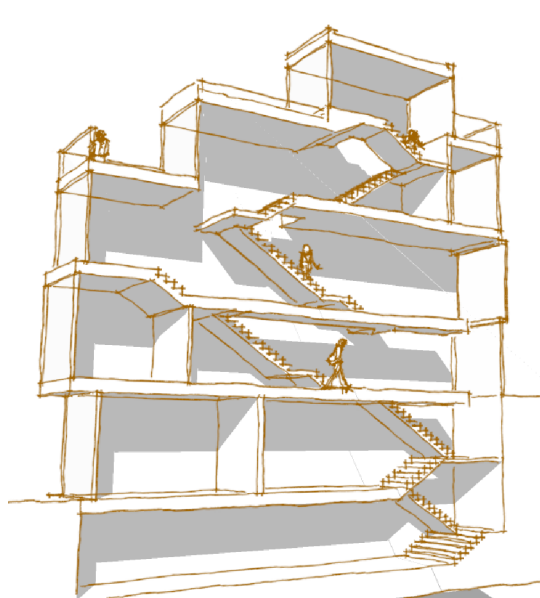


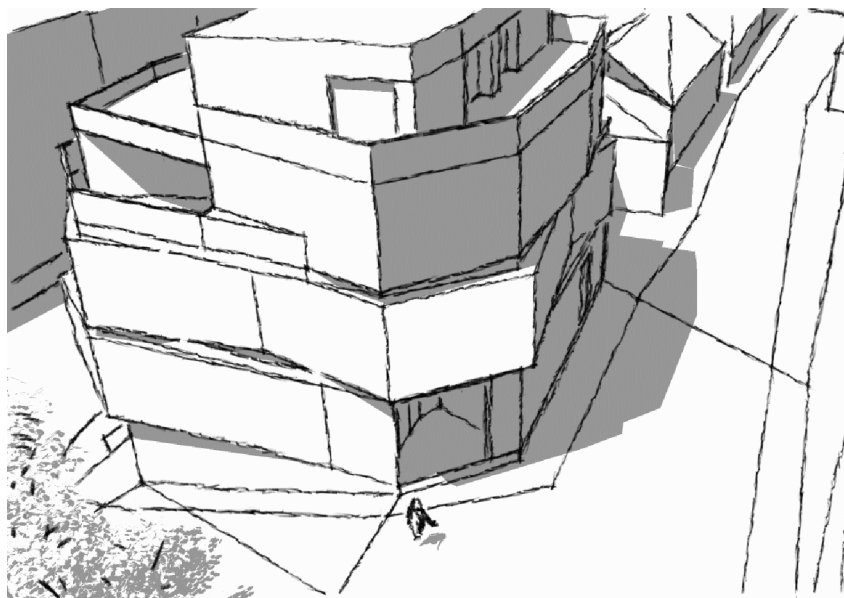

SECCIÓN

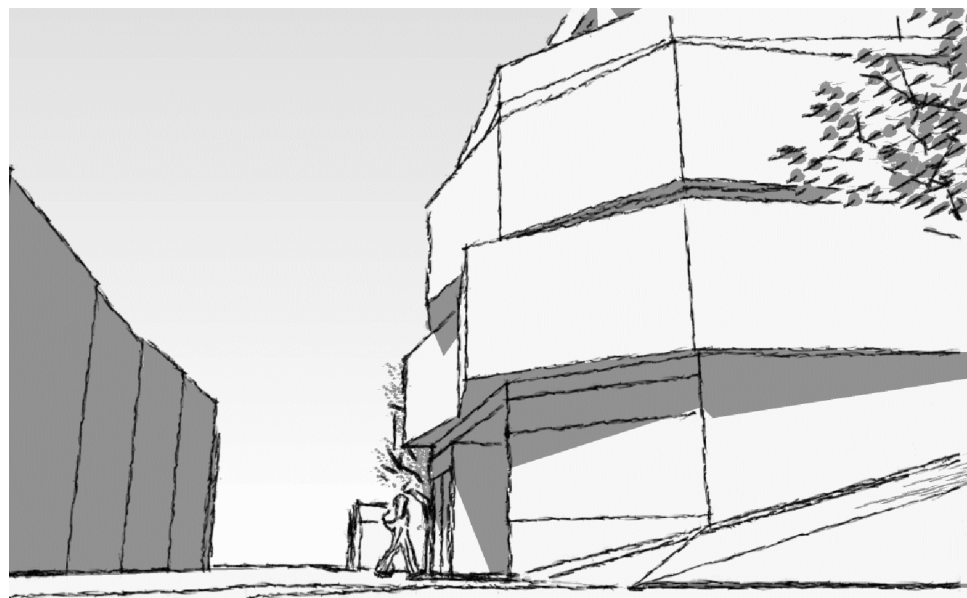



PERSPECTIVAS EXTERIORES

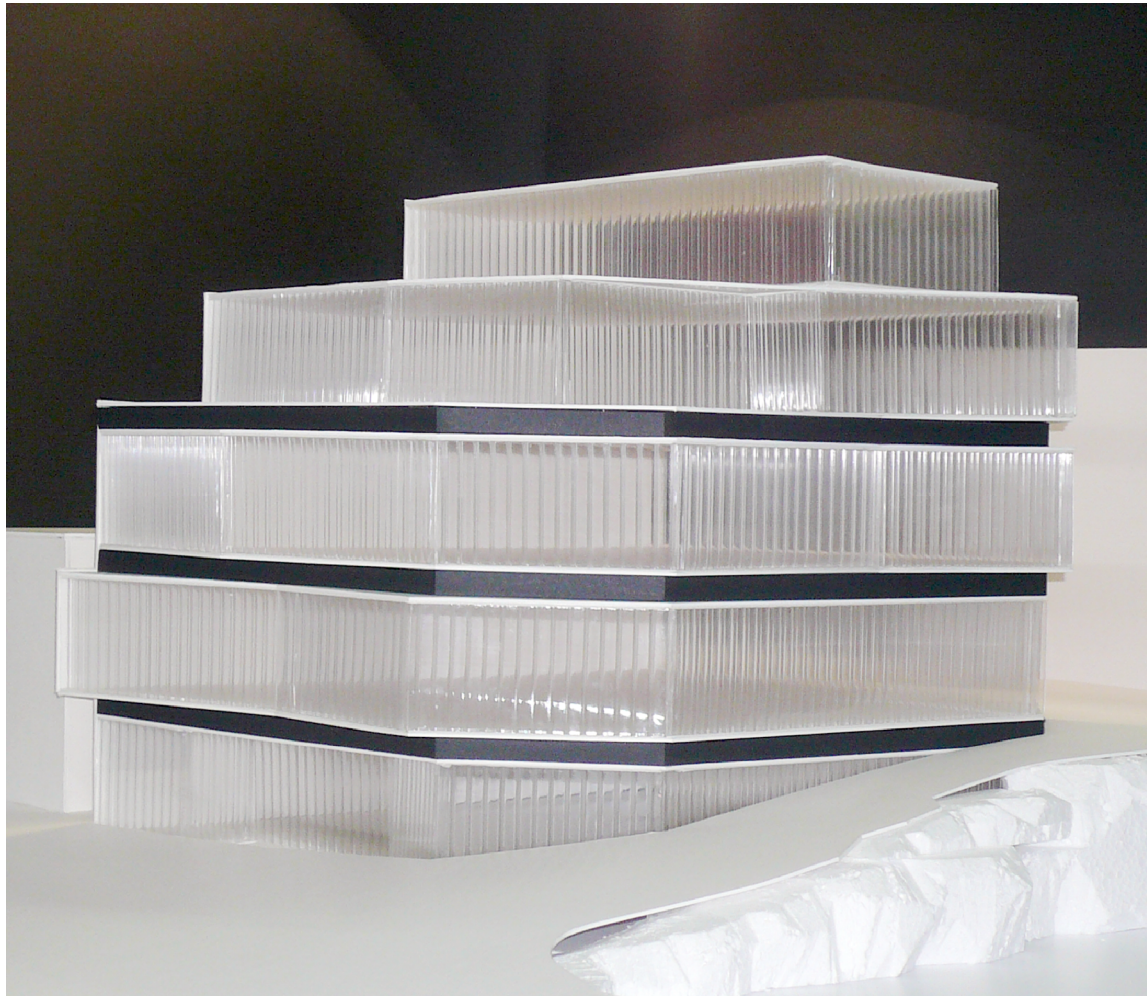

ESTUDO ECONÓMICO POR CAPÍTULO

1	Derrubos previos 2,50%	13.469,50 €
2	Movemento de terras e traballos preliminares 2,55%	13.738,89 €
3	Cimentación 5,30%	28.555,34 €
4	Estrutura 16,19%	87.228,48 €
5	Cuberta 5,01%	26.992,88 €
6	Albañilería 3,74%	20.150,37 €
7	Revestimentos, falsos teitos e pinturas 13,15%	70.849,57 €
8	Solados 6,51%	35.074,58 €
9	Carpintería exterior 7,24%	39.007,67 €
10	Carpintería interior 3,56%	19.180,57 €
11	Cerraxería 2,12%	11.422,14 €
12	Ilumanto e impermeabilización 3,14%	16.917,69 €
13	Saneamento e equipos sanitarios 2,58%	13.900,52 €
14	Fontanería e grifería 2,55%	13.738,89 €
15	Electricidade e iluminación 5,29%	28.501,46 €
16	Elevadores 2,90%	15.624,62 €
17	Audiovisuais e telefonía 1,42%	7.650,68 €
18	Climatización e instalación solar 5,76%	31.033,73 €
19	Varios urbanización 3,61%	19.449,96 €
20	Control de calidade 0,85%	4.579,63 €
21	Seguridade e saúde 2,60%	14.008,28 €
22	Xestión de residuos 1,43%	7.704,55 €
		100,00%
	Total Orzamento Execución Material(OEM)	538.780,00 €
	Gastos xerais 13,00 % OEM13,00%	70.041,40 €
	Beneficio industrial 6,00 % OEM6,00%	32.326,80 €
		19,00%
	Total Orzamento Contrata (OC)	641.148,20 €
	I.V.E 16,00 % OC16,00%	102.583,71 €
	Total Orzamento Xeral (OX)	743.731,91 €
	Ascende o Orzamento Xeral a expresada cantidade de setecentos corenta e tresmil setecentos trinta e un euros con noventa e un céntimos	

MAQUETA DO PROXECTO

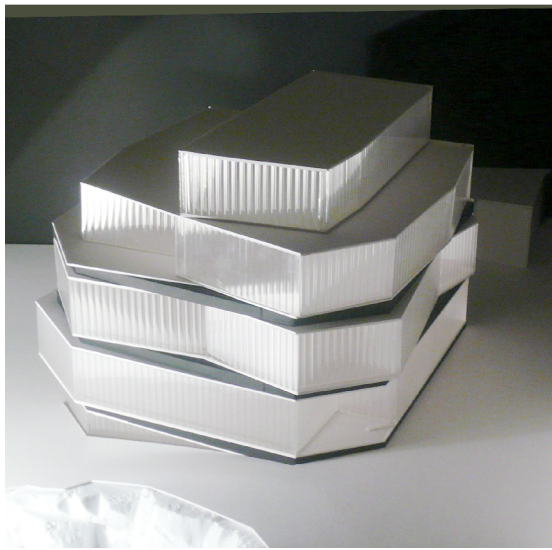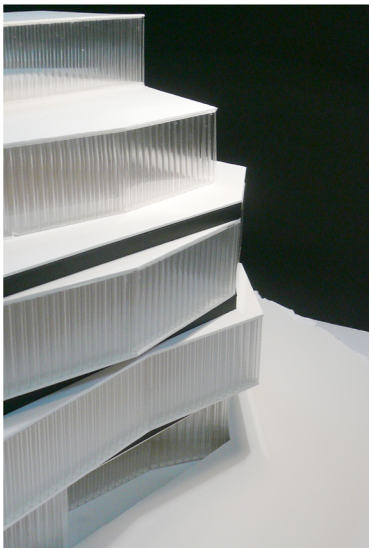


OESTE

Os fachados lócanse sobre unha limitación constante e de radiación solar indirecta, co cal se evita o sobrecalentamento dos espazos.

A fachada oeste recibe a radiación solar directa en horario de tarde. Un sistema de lamas verticais e regulables regula a incidencia dos raios solares e permite a circulación do aire fresco, permitindo o acceso dos mestros ao interior para manter o edificio.

Plantease un sistema exterior de lamas verticais que protexa o edificio do sobrecalentamento en horas de máxima incidencia solar e permita a circulación do aire fresco, permitindo o acceso dos mestros ao interior para manter o edificio.

A fachada oeste recibe a radiación solar directa en horario de tarde. Un sistema de lamas verticais e regulables regula a incidencia dos raios solares e permite a circulación do aire fresco, permitindo o acceso dos mestros ao interior para manter o edificio.

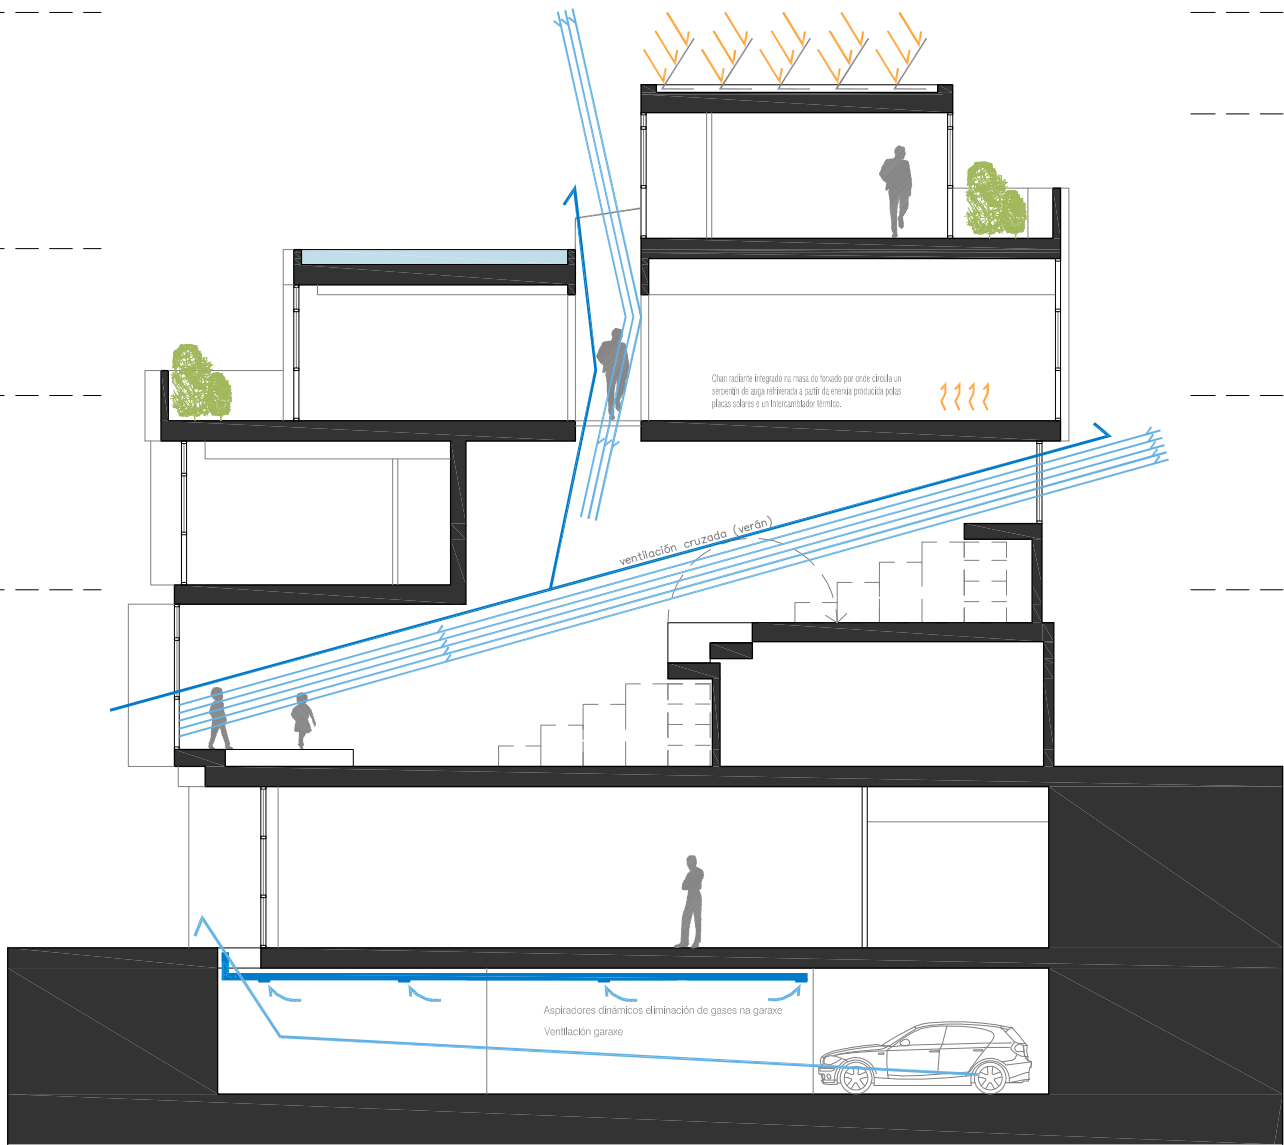

LESTE





Capacidade do sistema con paredes exteriores verticais e fachadas integradas na estrutura do edificio.

Plantease un sistema exterior de lamas verticais que protexa o edificio do sobrecalentamento en horas de máxima incidencia solar e permita a circulación do aire fresco, permitindo o acceso dos mestros ao interior para manter o edificio.

A fachada leste recibe a radiación solar directa en horario de mañá. Un sistema de lamas verticais e regulables regula a incidencia dos raios solares e permite a circulación do aire fresco, permitindo o acceso dos mestros ao interior para manter o edificio.

Establecerse un sistema exterior de lamas verticais que protexa o edificio do sobrecalentamento en horas de máxima incidencia solar e permita a circulación do aire fresco, permitindo o acceso dos mestros ao interior para manter o edificio.

Desde a fachada leste poderíase captar luz constante e de radiación solar indirecta, co cal se evita o sobrecalentamento dos espazos.

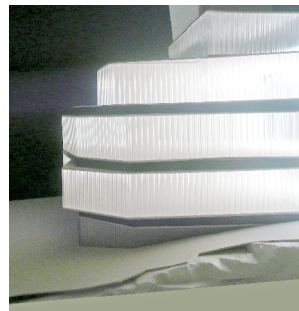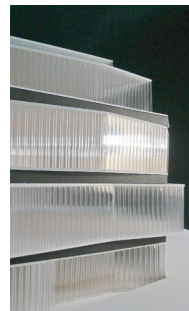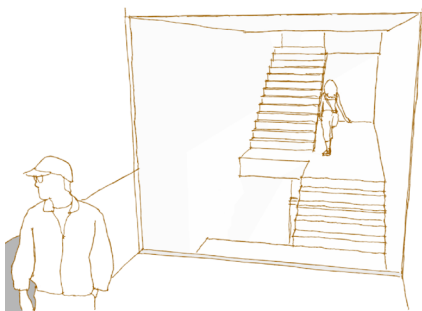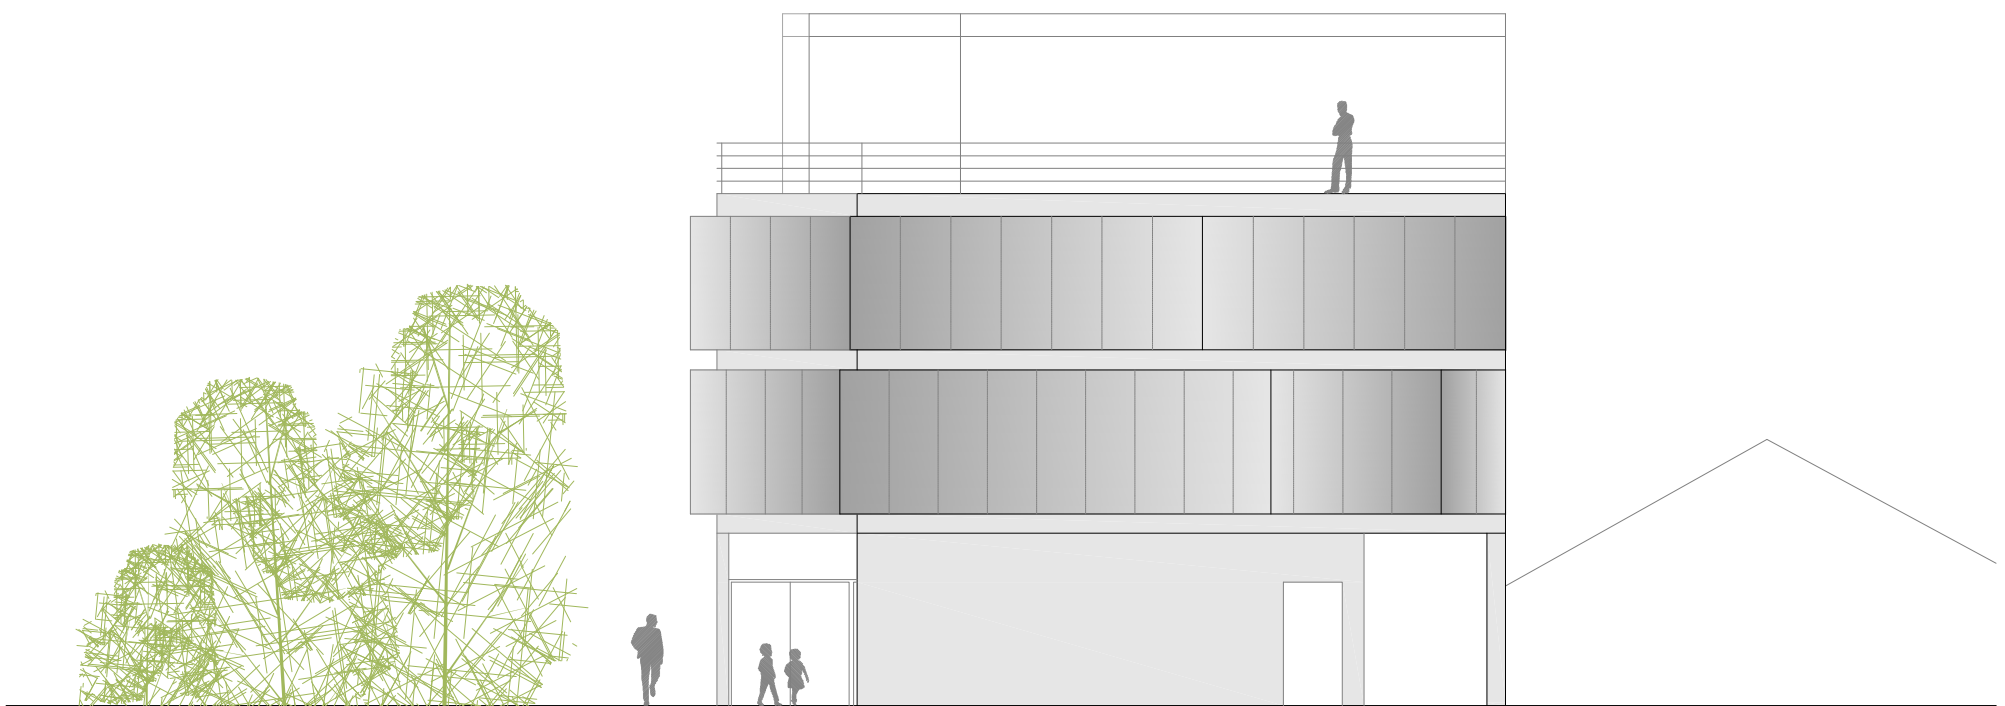

SECCIÓN DE CALIDADE AMBIENTAL

ALZADO LESTE